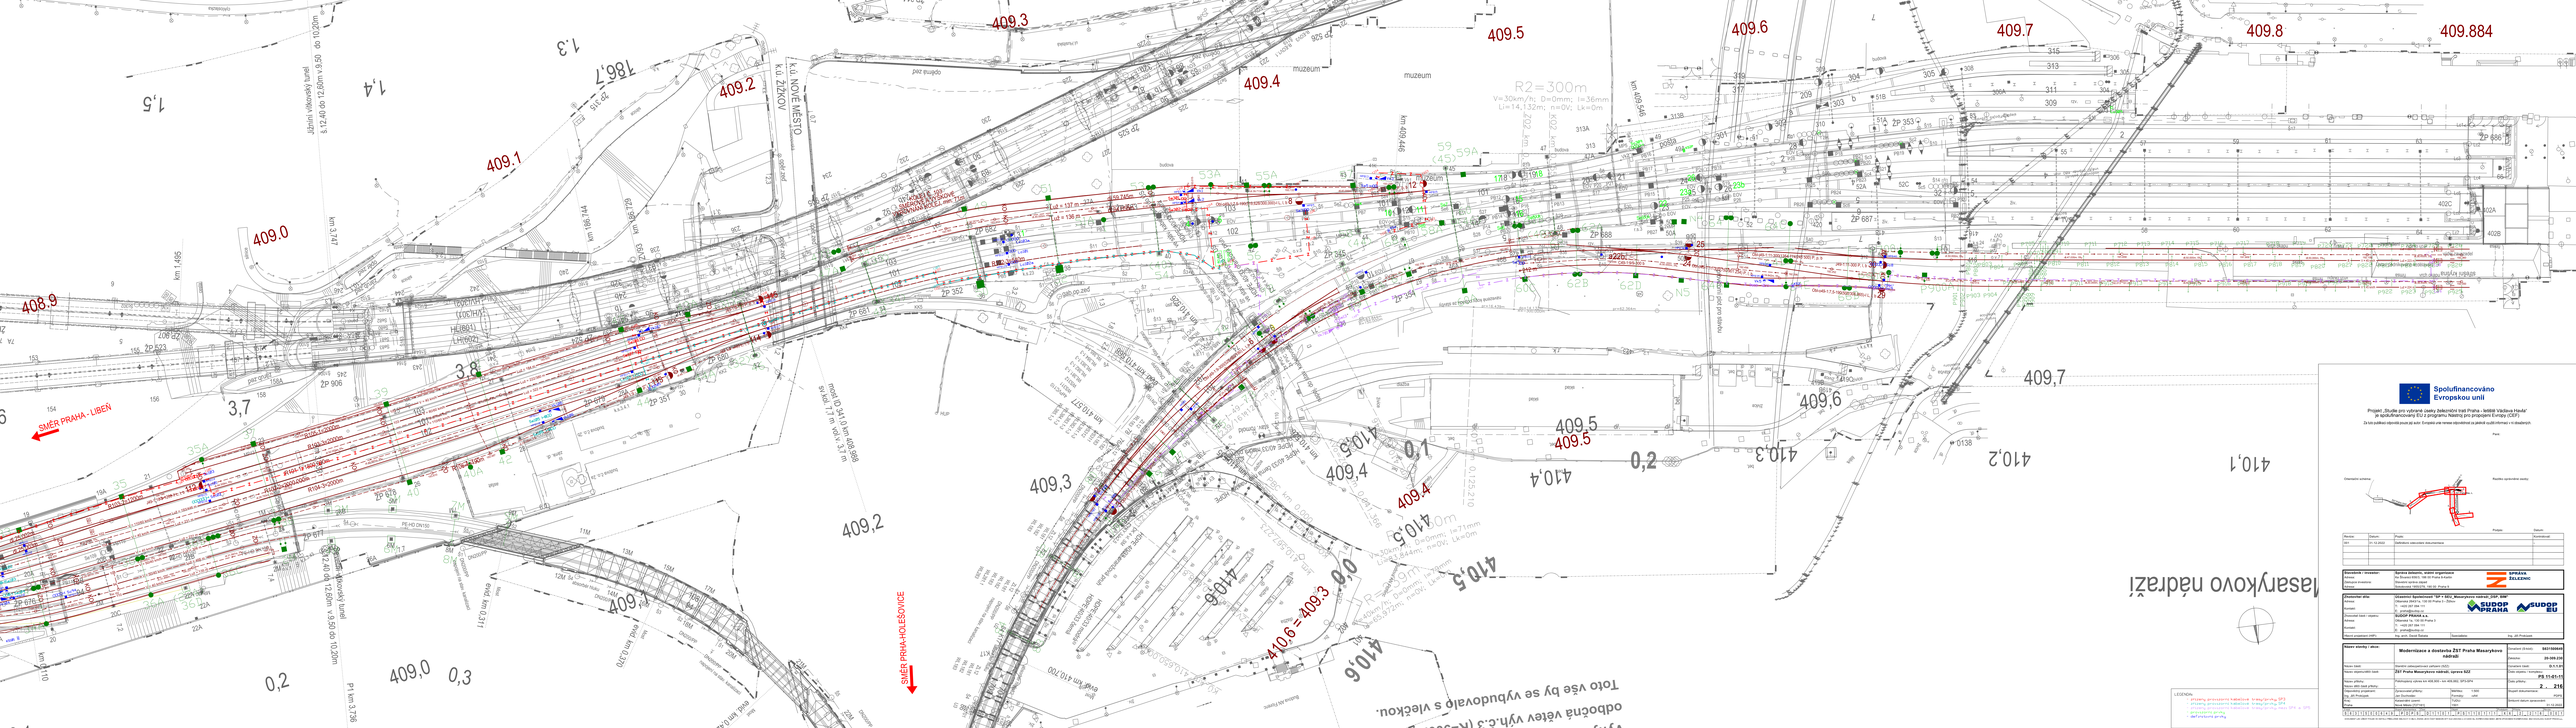
SMĚR PRAHA - LIBEŇ
SMĚR PRAHA-HOLEŠOVICE
Masarykovo nádraží
Toto vše by se vybudovalo s vlečkou.
Spolufinancováno Evropskou unií
Projekt „Studie pro vybrané úseky železniční tratě Praha - letiště Václava Havla“ je spolufinancovaný EU z programu Nástroj pro propojení Evropy (CEF).
Za tuto publikaci odpovídá pouze její autor. Evropská unie nenese odpovědnost za jakékoli využití informací v ní obsažených.
Podpis
Datum
Revize
Datum
Popis
Kontrolující
Objednatel / investor:
Správa železnic, státní organizace
Dlouhá 6503, 746 01 Praha 4-Holešovice
Telefon:
Identifikační číslo: 70994226, DIČ: CZ70994226
SPRÁVA ŽELEZNIC
Zhotovitel díla:
Sdružení Společnost "SP + SSV_Masarykovo nádraží_DSP_HIM"
Sdružení se sídlem Na Florenci 1945/3, Praha 1 - Staré Město
Telefon:
IČ: 14021297, DIČ: CZ14021297
SUDOP PRAHA
SUDOP EU
Projektant hlavní / objektu:
SUDOP PRAHA a. s.
Olšanská 54, 130 00 Praha 3
Telefon:
IČ: 14021297, DIČ: CZ14021297
Kontakt:
Ing. Jaroslav Zbořil Řeháček
Technik:
Ing. Jiří Prokopec
Název projektové (DSP):
Název stavby / akce:
Modernizace a dostavba ŽST Praha Masarykovo nádraží
Investor (Ev.kó):
5631160045
Název části:
Zpráva o zabezpečovací technice (ZZT)
Číslo objektu:
SO 01-01-01
Název objektu:
ŽST Praha Masarykovo nádraží, správa SZZ
Číslo zakázky:
PS 11-01-11
Název výkresu:
Půdorysný výkres AS-MS-SO 1.01 - AS-MS-SO 1.07-OTN
Číslo výkresu:
2 . . 216
Název projektové fáze:
Dokumentace pro stavební povolení
Vypracoval(a):
Ing. Jiří Prokopec
Měřítko:
1:500
Formát:
A0L
Kontrola:
Ing. Jiří Prokopec
Datum:
11/2022
Počet listů:
Stupeň dokumentace:
DSP
Číslo smlouvy:
Číslo revize:
Datum revize:
Poznámka:
Tento výkres je majetkem společnosti SUDOP PRAHA a. s. a nesmí být bez jejího souhlasu kopírován, rozmnožován ani jinak zpřístupňován třetím osobám.
LEGENDA:
stávající železniční kolejiště - kreslí se tenkou čárou
stávající železniční kolejiště - kreslí se tlustou čárou
stávající železniční kolejiště - kreslí se tlustou čárou
demontovaný prvek
nový prvek
definovaný prvek