
PODROBNÁ SITUACE km 422,000 - 422,100, 1:250

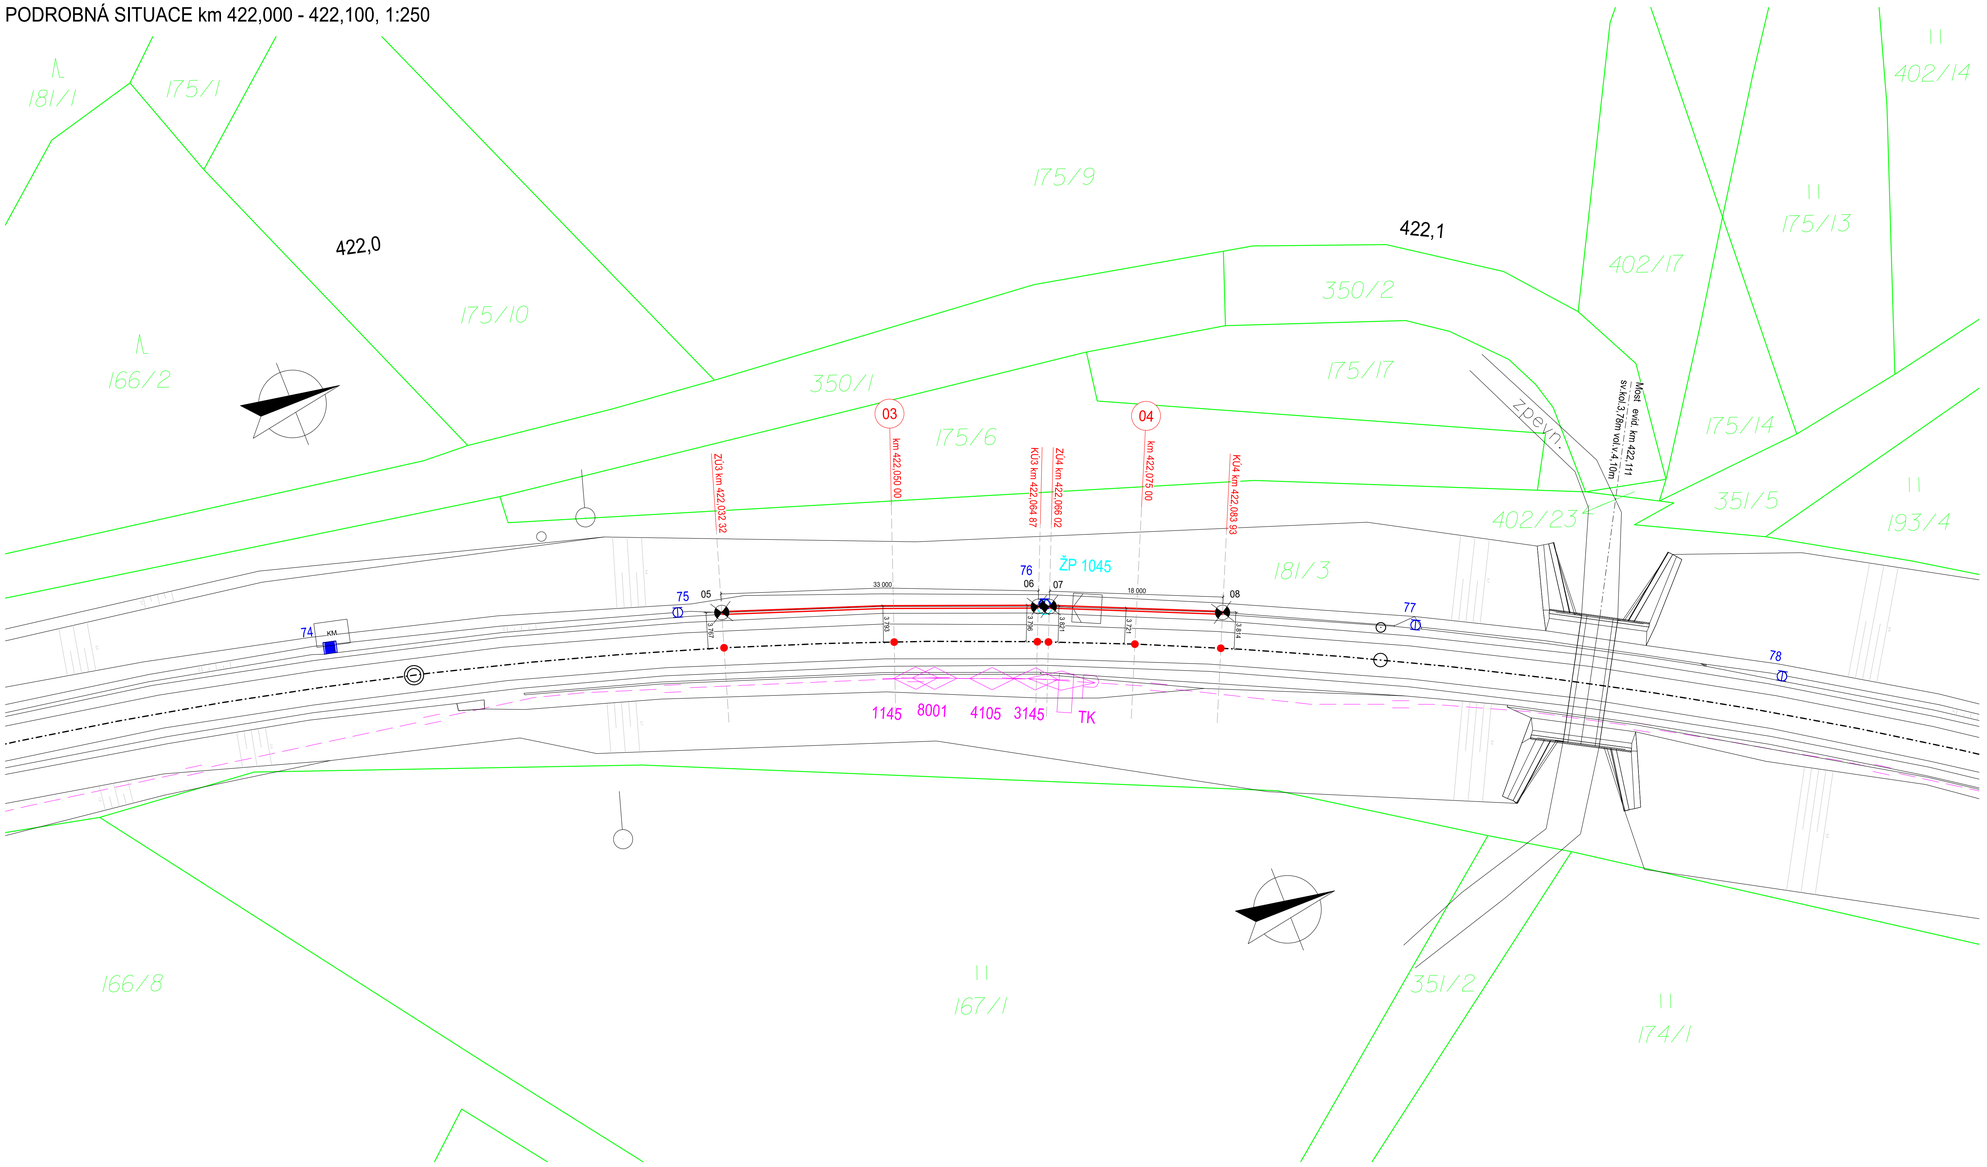

POZOR!
- PŘED ZAČÁTKEM STAVBY BUDOU PŘESNĚ VYTÝČENA VŠECHNA VEDENÍ INŽENÝRSKÝCH SÍTÍ V MÍSTĚ STAVBY
- VEDENÍ INŽENÝRSKÝCH SÍTÍ NESMÍ BÝT PŘI REALIZACI STAVBY POŠKOZENO
- PRÁCE V BLÍZKOSTI PODZEMNÍCH SÍTÍ BUDOU PROVÁDĚNY RUČNĚ V SOULADU S POŽADAVKY A PODMÍNKAMI JEJICH SPRÁVCŮ

TABULKA VYTYČOVACÍCH BODŮ:

BOD	Y [m]	X [m]	POPIS
05	867114.7950	1041315.3050	ZAČÁTEK NAVRŽENÝCH OPATŘENÍ - ÚSEK 3
06	867103.3220	1041284.5000	KONEC NAVRŽENÝCH OPATŘENÍ - ÚSEK 3
07	867102.8880	1041283.4350	ZAČÁTEK NAVRŽENÝCH OPATŘENÍ - ÚSEK 4
08	867095.7198	1041266.9244	KONEC NAVRŽENÝCH OPATŘENÍ - ÚSEK 4

LEGENDA:

- ROZSAH NAVRŽENÉHO OPATŘENÍ
- STÁVAJÍCÍ STAV
- PODZEMNÍ KABELOVÁ VEDENÍ VE SPRÁVĚ SŽ - SEE, SŽ - SSZT PLZ A SŽ - CTD
- HRANICE PARCEL
- XX — SLOUP TRAKČNÍHO VEDENÍ

POZNÁMKY:

- PŘESNÁ POLOHA ŠÍŘTOVNIC BUDE VYTÝČENA NA ZÁKLADĚ SKUTEČNĚ ZJIŠTĚNÉ POLOHY STÁVAJÍCÍ OPĚRNÉ ZDI Z BETONOVÝCH PREFABRIKÁTŮ V DOBĚ REALIZACE
- OBNOVA PROSTOROVÉ POLOHY KOLEJE NENÍ SOUČÁSTÍ TÉTO PD

AZ CONSULT, spol. s r.o.
Číslo zakázky: 20/109
Výrobek uvolněn k použití
Datum: 7.8.2021 ③

Souřadný systém: S-JTSK
Výškový systém: S-ČJNS BALT P.V.

.	.	.	.	.	.	.
1	.	.	.	.	.	.
Revize:	Datum:	Vypracoval:	Podpis:	Kontroloval:	Podpis:	Poznámka:

Objednatel: Správa železnic, s.o.		AZS + AZC, Přovany
Odpov. proj.: Ing. M. Komín	Zak. číslo: 20/109	AZCONSULT spol. s r. o. AZSANACE
Kontroloval: Ing. J. Šíma	Datum: VIII / 2021	

DOKUMENTACI LZE UŽÍVAT POUZE VE SMYSLU PŘÍSLUŠNÉ SMLOUVY O DÍLO, KOPÍROVÁNÍ A ROZŠIŘOVÁNÍ POUZE PO PŘEDCHOZÍM SOUHLASU AZ CONSULT spol. s r.o.

Odpov. proj.:	Ing. M. Komín	AZCONSULT spol. s r. o.	
Vypracoval:	Ing. J. Fukač	Klíšská 12, 400 01 Ústí nad Labem Tel.: 475 240 888 Tel/fax.: 475 240 863 E-mail: azconsult@azconsult.cz ČSN EN ISO 9001	
Kontroloval:	Ing. J. Šíma		
Kraj: Plzeňský kraj	Město: Přovany		
Objednatel:	Správa železnic, s.o.		
Akce:	Rekonstrukce vybraných lokalit železničního spodku v úseku Přovany – Mariánské Lázně trati Plzeň - Cheb	Zn. souboru: .	
		Stupeň: DUSP	Formát: 10 x A4
Objekt:	SO 05.1 - 9 km 420,800 - 422,730 - ŽSp	Č. zak.: 20/109	Č. paré :
		Datum: VIII / 2021	
Výkres:	Podrobná situace km 422,000 - 422,100	Měřítko: 1 : 250	Č. přílohy: E.5.1.2.2

DOKUMENTACI LZE UŽÍVAT POUZE VE SMYSLU PŘÍSLUŠNÉ SMLOUVY O DÍLO, KOPÍROVÁNÍ A ROZŠIŘOVÁNÍ POUZE PO PŘEDCHOZÍM SOUHLASU AZ CONSULT spol. s r.o.