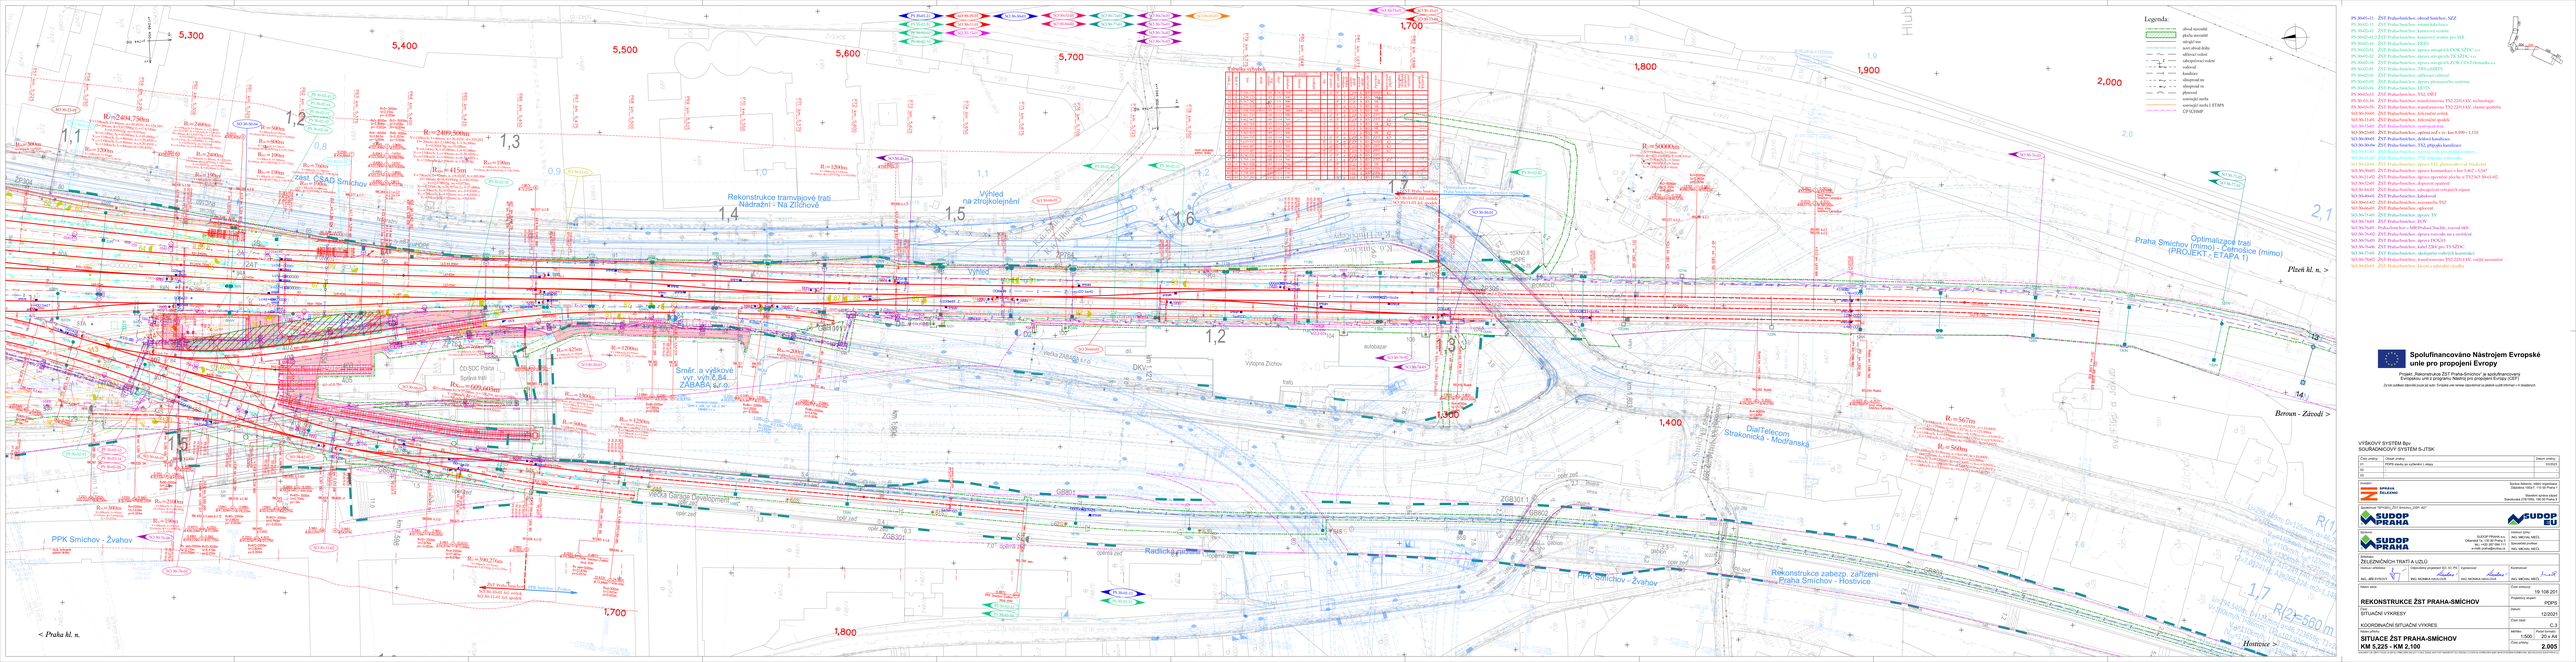

PS 36x02-11 ZST Praha-Smichov, obvod hranice, SZZ
PS 36x02-11 ZST Praha-Smichov, nástavba kabelizace
PS 36x02-41 ZST Praha-Smichov, kanalizace systém
PS 36x02-41 ZST Praha-Smichov, kanalizace pro SEE
PS 36x02-41 ZST Praha-Smichov, PZTS
PS 36x02-51 ZST Praha-Smichov, úpravy zkrajových DOK SZDC s.o.
PS 36x02-52 ZST Praha-Smichov, úpravy zkrajových TK SZDC s.o.
PS 36x02-53 ZST Praha-Smichov, úpravy zkrajových ZOK CD-Telematika a.s.
PS 36x02-61 ZST Praha-Smichov, TBA 1/HDTA
PS 36x02-91 ZST Praha-Smichov, silnoproud zařízení
PS 36x02-92 ZST Praha-Smichov, úpravy přístavového systému
PS 36x02-94 ZST Praha-Smichov, DDTS
PS 36x02-13 ZST Praha-Smichov, TSZ, OBT
PS 36x02-14 ZST Praha-Smichov, transformovna TSZ 22/0,4 kV, technologie
PS 36x02-23 ZST Praha-Smichov, transformovna TSZ 22/0,4 kV, stanic.spotřeba
SO 36-30-01 ZST Praha-Smichov, železniční svršek
SO 36-31-02 ZST Praha-Smichov, železniční spodek
SO 36-32-01 ZST Praha-Smichov, železniční mosty
SO 36-33-01 ZST Praha-Smichov, opěrná zeď v ul. km 0,990 - 1,110
SO 36-34-01 ZST Praha-Smichov, železniční tunel
SO 36-40-04 ZST Praha-Smichov, TSZ, přípojka kandelace
SO 36-51-01 ZST Praha-Smichov, obvod hlk, přeložka trakčního vedení
SO 36-51-02 ZST Praha-Smichov, TSZ, přípojka trakčních
SO 36-51-03 ZST Praha-Smichov, úpravy ETE, přeložky vč. Nakládání
SO 36-35-01 ZST Praha-Smichov, úpravy komunikací v km 0,302 - 0,547
SO 36-51-02 ZST Praha-Smichov, úpravy zpevněné plochy a TSZ SO 36-61-02
SO 36-51-01 ZST Praha-Smichov, drgnosní opatření
SO 36-51-02 ZST Praha-Smichov, odkopávání vrkopých ripon
SO 36-39-01 ZST Praha-Smichov, sadovnické úpravy
SO 36-61-02 ZST Praha-Smichov, kabelovody TSZ
SO 36-61-03 ZST Praha-Smichov, nadzemní
SO 36-71-01 ZST Praha-Smichov, úpravy TV
SO 36-76-01 ZST Praha-Smichov, ROV
SO 36-76-01 Praha-Smichov + MB Praha-Dejvická, rozvod SKV
SO 36-76-02 ZST Praha-Smichov, úpravy rozvodu nn a osvětlení
SO 36-76-03 ZST Praha-Smichov, úpravy DCSCO
SO 36-76-06 ZST Praha-Smichov, kabel ZBD pro TS SZDC
SO 36-77-01 ZST Praha-Smichov, sdružujíná radiová komunikaci
SO 36-78-02 ZST Praha-Smichov, transformovna TSZ 22/0,4 kV - vnější rozvodnice
SO 39-03-01 ZST Praha-Smichov, kácení a odvodnění výsadby

VÝŠKOVÝ SYSTÉM Bpv
SOUŘADNICOVÝ SYSTÉM S-JTSK

Číslo změny	Důvod změny	Datum změny
01	PDPS vlastní pro vyřízení 1. stupeň	10/2023
02		
03		

Investor: SPRÁVA ŽELEZNIC — Správa železnic, státní organizace, Dlážděná 1003/7, 110 00 Praha 1
Správce: Správa železniční dopravní cesty, Dlážděná 1003/7, 110 00 Praha 1
Zhotovitel: SUDOP PRAHA a.s. / SUDOP EU s.r.o. "SUDOP"
Projektant: SUDOP PRAHA a.s., Olšanská 54/3, 130 80 Praha 3, tel.: 222 063 111, e-mail: praha@sudop.cz
Autorský dozor: ING. MICHAL MEZL
Stavebně-technický dozor: ING. MICHAL MEZL
Zodpovědný projektant: ING. JIŘÍ SYROVÝ
Spolupracovali: ING. MICHAL HAVLÍČEK, ING. MICHAL MEZL
Kontrolovali: ING. MICHAL MEZL, ING. MICHAL HAVLÍČEK

ŽELEZNIČNÍCH TRATÍ A UZLŮ

Číslo akce: 19 108 201
Číslo zakázky: 19 108 201
Projekční stupeň: PDPS
Datum: 12/2021
Číslo části: C.3
Měřítko: 1:500
Počet listů celk.: 20 + A4
Číslo výkresu: 2.005

REKONSTRUKCE ŽST PRAHA-SMÍCHOV

PDPS

SITUAČNÍ VÝKRESY

KOORDINAČNÍ SITUAČNÍ VÝKRES

C.3

SITUACE ŽST PRAHA-SMÍCHOV
KM 5.225 - KM 2.100

2.005

Tento výkres nesmí být kopírován ani jinak rozmnožován bez souhlasu autorů a nesmí být použit pro jiné účely než pro které byl vyhotoven. Všechny údaje v tomto výkresu jsou chráněny autorským zákonem.