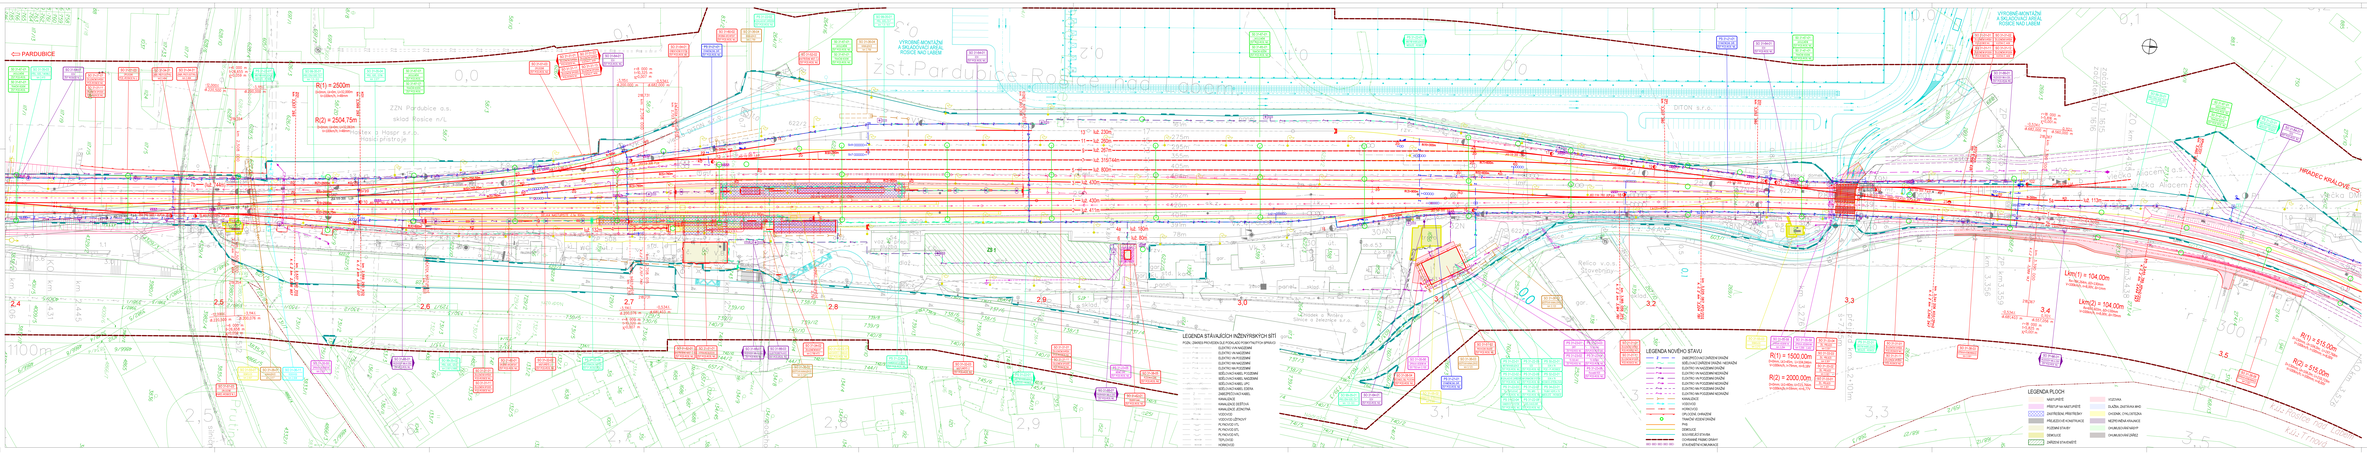

ČÁST C.2.3

PO PŘIPOMÍNKÁCH 11/2016

VÝŠKOVÝ SYSTÉM Bpv SOUŘADNICOVÝ SYSTÉM S-JTSK

Č.akce	Název stavby	Datum změny
15		
16		
19		

Správa železniční dopravní cesty, státní organizace
Dlážděná 1003/7, 110 00 Praha 1

Projektant/autor: SUDOP PRAHA a.s. Hlavní inženýr projektu: Dlážděná 1c, 134 56 Praha 3 ING. DANIEL HLÍP
tel.: +420 234 006 111 Projektant: ING. DANIEL HLÍP
fax: +420 234 006 114 ING. DANIEL HLÍP
www.sudop.cz

Stupeň: ZÁV HRADEC KRÁLOVÉ

	Jméno	Podpis	Razítko
Vedoucí oddělení	Ing. Daniel Hlíp		
Odpovědný projektant	ING. DANIEL HLÍP		
Kontroloval	ING. DANIEL HLÍP		
Schválil	ING. DANIEL HLÍP		

MODERNIZACE TRATI HRADEC KRÁLOVÉ - PARDUBICE - CHRUDIM.
1. STAVBA, ZDVOJKOLEJNĚNÍ PARDUBICE-ROSICE NAD LABEM - STŘÍBOVÁ

Část: SITUACE STAVBY
HLAVNÍ VÝKRES
SITUACE STAVBY

Měřítko: 1:500
Číslo výkresu: C.2.3

Číslo akce: 15-108-250
Datum: 02/2017
Číslo části: C.2.3
Počet listů: 3

Zst.Pardubice-Rosice nad Labem
km 2,4 - 3,5 traťÚ Pardubice – Jaromeř

Tento výkres je majetkem SUDOP PRAHA a.s. a nesmí být bez jeho souhlasu použit, kopírován nebo předán třetí osobě.