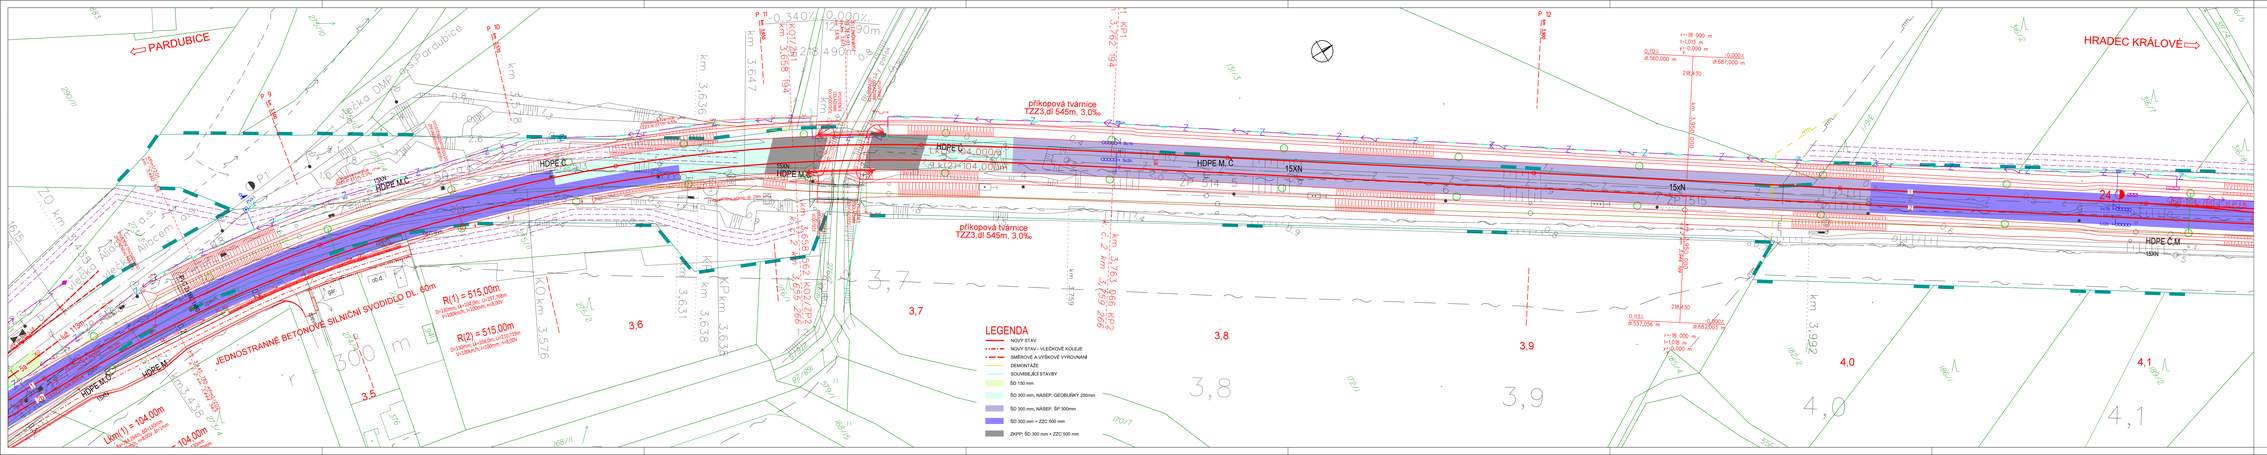

SO
ČÁST E.1.1

PO PŘIPOMÍNKÁCH 11/2016

VÝŠKOVÝ SYSTÉM Bpv | SOUŘADNICOVÝ SYSTÉM S-JTSK | ±0,000 = xxx,xx m n. m.

Číslo změny	Obsah změny	Datum změny
01	-	-
02	-	-
03	-	-

Objednatel:
Správa železniční dopravní cesty, státní organizace
Dlážděná 1003/7, 110 00 Praha 1

Generální projektant:
SUDOP PRAHA a.s.
Olšanská 1a, 130 80 Praha 3
tel.: +420 224 256 111
fax: +420 224 256 316
e-mail: praha@sudop.cz
Hlavní inženýr projektu: ING. DANIEL FILIP
Garant profese: ING. JAN JANOUŠEK

Stavebník:
250 HRADEC KRÁLOVÉ
Vedoucí stavebník: ING. PAVEL HORÁČEK
Odpovědný projektant SO, IO, PS: ING. JAN JANOUŠEK
Vypracoval: ING. JAN JANOUŠEK
Kontroloval: ING. PAVEL ÚTÍNEK

Název akce:
MODERNIZACE TRATI HRADEC KRÁLOVÉ - PARDUBICE - CHRUDIM, 3. STAVBA, ZDVOUKOLEJNĚNÍ PARDUBICE-ROSICE NAD LABEM - STĚBLOVÁ

Číslo smlouvy: 15-108.250
Projektový stupeň: PŘÍSPěVNÁ DOKUMENTACE
Datum: 02/2017
Část: Železniční svršek a spodek
Číslo části: E.1.1
Měřítko: 1 : 500
Počet formátů: 8 x A4
Název přílohy: **SITUACE km 3,400 - 4,100**
Číslo přílohy: **2.3**

Autorský zákon: Dílo je chráněno podle zákona č. 121/2000 Sb. v platném znění. Bez souhlasu autora je zakázáno dílo užít způsobem, který by mohl snížit jeho hodnotu, zejména dílo kopírovat, upravovat, rozmnožovat, šířit a uvádět do veřejného styku.