PŮDORYS PODLAHY

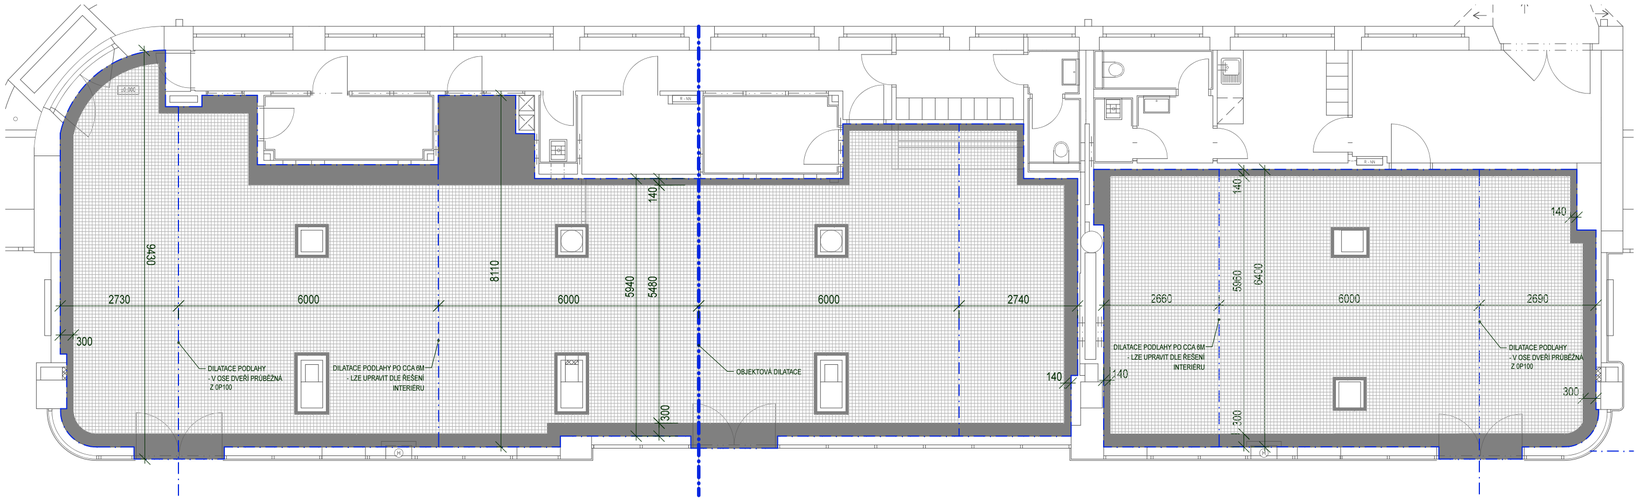

POZNÁMKA:

HLAVNÍM POŽADAVKEM ARCHITEKTONICKÉHO ŘEŠENÍ INTERIÉRU KOMERČNÍCH JEDNOTEK JE OBNOVA HISTORICKY CENNÝCH PRVKŮ A NAVRÁCENÍ DŮSTOJNÉHO VZHLEDU STAVEBNÍCH ÚPRAV.

DANÝ VÝKRES NA VZOROVÉM NÁVRHU PRO MÍSTNOSTI 0P169 A 0P179 UVÁDÍ HLAVNÍ ZÁSADY.

VZHLEDEM KE SLOŽITOSTI PRVKŮ REKONSTRUKCE BUDOVY BUDE TŘEBA PRO JEDNOTLIVÉ KOMERČNÍ JEDNOTKY SPÁROŘEZY ZPŘESNIT AŽ PO PŘEMĚŘENÍ REALIZACE STAVBNÍCH KONSTRUKCÍ PŘI REALIZACI.

INTERIÉROVÉ ZAŘÍZENÍ JE VĚCÍ NÁJEMCE, ALE MĚLO BY RESPEKTOVAT RÁZ STAVBY. NEVYLUČUJE SE MODERNÍ POJETÍ, ALE NEDOPORUČUJE SE POUŽITÍ PŘÍLIŠ SYTÝCH BAREV, NEVHODNÉHO MOBILIÁŘE, DOPLŇKOVÉHO OSVĚTLENÍ, REKLAMNÍHO ZNAČENÍ ATD.

JAKÉKOLIV STAVEBNÍ ÚPRAVY JEDNOTKY MIMO TUTO DOKUMENTACI MUSÍ BÝT PROJEKTOVĚ ZPRACOVÁNY A PŘEDLOŽENY KE SCHVÁLENÍ INVESTOROVI, ARCHITEKTOVI A ORGÁNŮM PAMÁTKOVÉ PÉČE!

LEGENDA:

NÁVRH DILATACE PODLAHY

OBJEKTOVÁ DILATACE

VŠEOBECNÉ ZÁSADY - SPÁROŘEZ A BAREVNOST PODLAHY:

PODLAHY V KOMERČNÍCH JEDNOTKÁCH TVOŘÍ MOZAIKA - V JIHOZÁPADNÍM BLOKU PŮVODNÍ S GEOMETRICKÝM VZOREM MEANDRU, V OSTATNÍCH MOZAIKA NOVÁ.
U NOVÝCH PODLAH BUDE HLAVNÍ PLOCHA ŘEŠENA MOZAIKOU V BARVĚ LOMENÁ BÍLÁ.
OKRAJOVÉ LEMY BUDOU TVOŘENY MOZAIKOU V BARVĚ ČERNÉ. ČERVENÁ LINIE NEBUDE POUŽÍVÁNA.

OKRAJOVÝ LEM U STĚN SE VSTUPY A VÝLOHAMI (K 0P100) BUDE V ZÁKLADU ŠIROKÝ 300 MM (15 KOSTIČEK).
OKRAJOVÝ LEM OSTATNÍCH STĚN BUDE MIN. 140 MM (7 KOSTIČEK). (PŘEDPOKLÁDÁ SE ZASTAVĚNÍ NÁBYTKEM, LINIE NENÍ POHLEDOVĚ TAK VÝZNAMNÁ).
OKRAJOVÉ LEMY BUDOU TVOŘIT CO MOŽNÁ NEJPŘÍMĚJŠÍ LINII - NIKY A USTOUPENÍ DO HLOUBKY BUDOU SOUČÁSTÍ ČERNÉHO LEMU.
OKRAJ PODLAHY U STĚN BEZ KERAMICKÉHO OBKLADU BUDE TVOŘEN Z KERAMICKÝCH SOKLOVEK SHODNÉ BARVY (ČERNÉ). VÝŠKA SOKLU MIN. 80 MM.
U HLAVNÍCH (NOSNÝCH) SLOUPŮ BUDE VYTVOŘEN LEM TL. 60 MM (3 KOSTIČKY) Z ČERNÉ MOZAIKY A PO OBVODU SLOUPU BUDE PROVEDEN SOKL Z KERAMICKÝCH SOKLOVEK ČERNÉ BARVY. VÝŠKA SOKLU MIN. 80 MM.

PODLAHA BUDE DILATOVÁNA V CELCÍCH CCA 6x6 METRŮ.
POKUD V OSE DVEŘÍ NAVAZUJE DILATACE PODLAHY HALY 0P100, BUDE LINIE V OBCHODNÍ JEDNOTCE NAVAZOVAT!
JE TŘEBA DODRŽET OBJEKTOVÉ DILATACE!

sfdi
STÁTNÍ FOND DOPRAVNÍ INFRASTRUKTURY

Spolufinancováno Evropskou unií

Paré:

Orientační schéma:

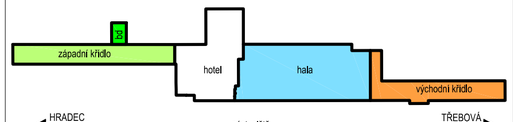

Razítko oprávněné osoby:

Podpis: Datum:

Revize:	Datum:	Popis:	Kontroloval:

Stavebník / investor:	**Správa železnic, státní organizace**	SPRÁVA ŽELEZNIC
Adresa:	Dlážděná 1003/7, 110 00 Praha 1	
Zástupce investora:	Stavební správa východ	
Adresa:	Nerudova 773/1, 779 00 Olomouc	

Zhotovitel díla:	**Společnost "SEU + SP + PRODIN + SIEBTAL_VB PARDUBICE_DSP, PDPS"**	SUDOP EU
Adresa:	Olšanská 2643/1a, 130 00 Praha 3	
Kontakt:	T: +420 477 012 250	
	E: info@sudopeu.cz	
Zhotovitel části / objektu:	**ATELIER 4, s.r.o.**	ATELIER 4 s.r.o.
Adresa:	Březová 1724/29, 466 02 Jablonec nad Nisou	
Kontakt:	T: +420 483 311 561	
	E: info@atelier4.cz	
Hlavní projektant (HIP):	ING. JANA PTÁČKOVÁ	Specialista: Ing.arch Veronika Halamová

Název stavby / akce:	**Rekonstrukce výpravní budovy v žst. Pardubice - 2. etapa (hala, křídla)**		Označení (S-kód): **S621700089**
			Zakázka: **21-020.640**
Název části:	Pozemní objekty budov		Označení části: **D.2.2.1**
Název objektu:	**Výpravní budova - hala**		Číslo objektu / komplexu: **SO 61-71-11**
Název přílohy:	Hala - architektonicko stavební část		Číslo přílohy:
Název dílčí části přílohy:	Komerční prostory - podlahy - vzor (0P169 + 0P179)		**2 . 069**
Odpovědný projektant:	Zpracovatel přílohy:	Měřítko: 1:100	Stupeň dokumentace:
Ing. Jiří Šmíd	Ing. arch. Veronika Halamová	Formáty: 3 x A4	PDPS
Kraj:	Katastrální území:	TUDU:	Smluvní datum zpracování:
Pardubický	Pardubice	1501J1	17.5.2023

S-kód:	Stupeň dokumentace:	Část:	Objekt:	Podobjekt:	Příloha:	Revize:
S621700089	PDPS	D221	SO 61-71-11	XX	2_069	000

DOKUMENT LZE UŽÍVAT POUZE VE SMYSLU PŘÍSLUŠNÉ SMLOUVY O DÍLO. ŽÁDNÁ JEHO ČÁST NEMŮŽE BÝT DLE ZÁKONA č.121/2000 Sb. KOPÍROVÁNA NEBO JINÝM ZPŮSOBEM ROZŠÍŘOVÁNA BEZ SOUHLASU SUDOP PRAHA a.s.