PŮDORYS - KONSTRUKCE MEZI OSAMI 7-9
M 1:25

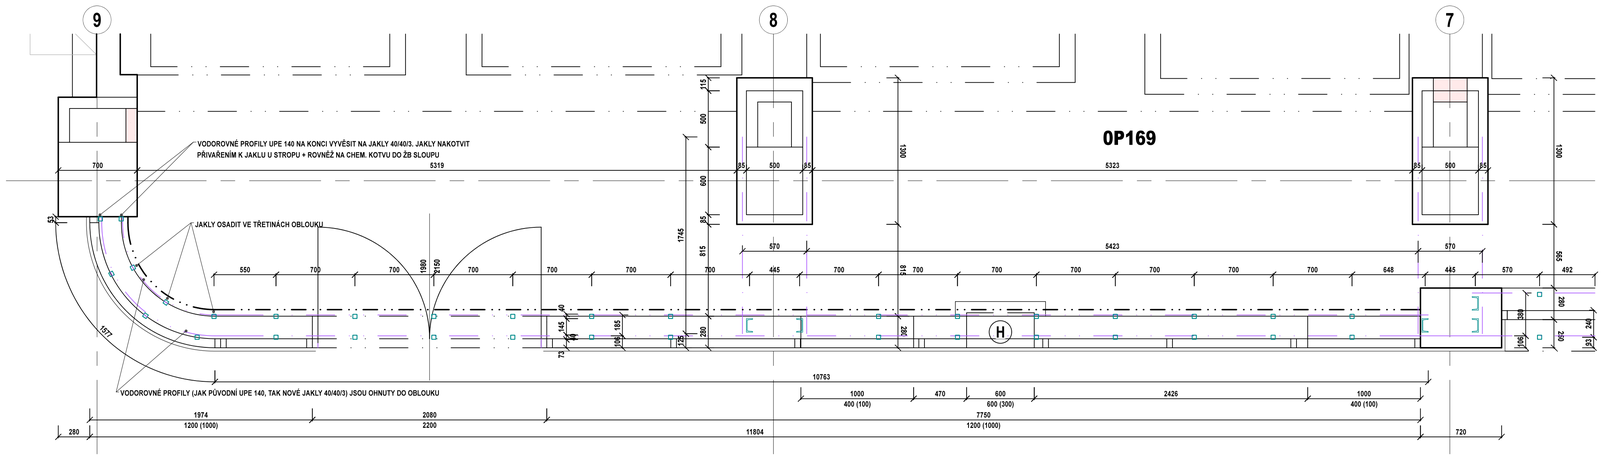

POHLED NA NOSNOU OCELOVOU KONSTRUKCI NADPRAŽÍ (ze strany odbavovací haly)
M 1:25

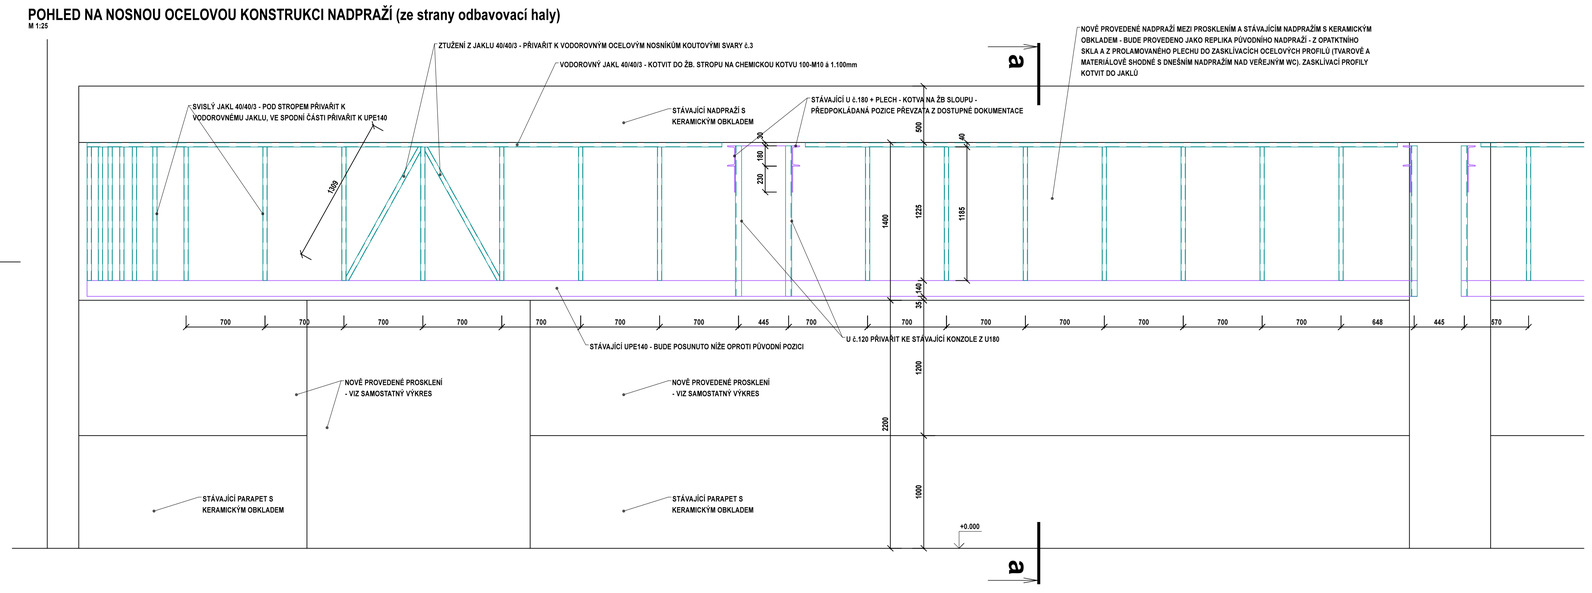

ŘEZ a-a
M 1:25

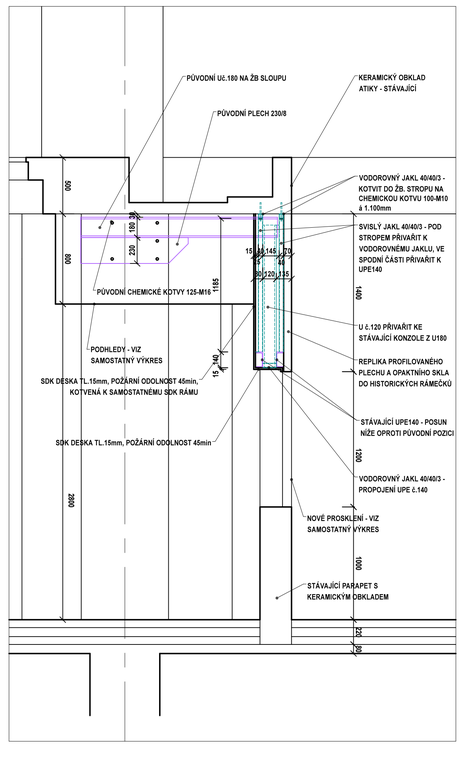

ŘEZ b-b
M 1:25

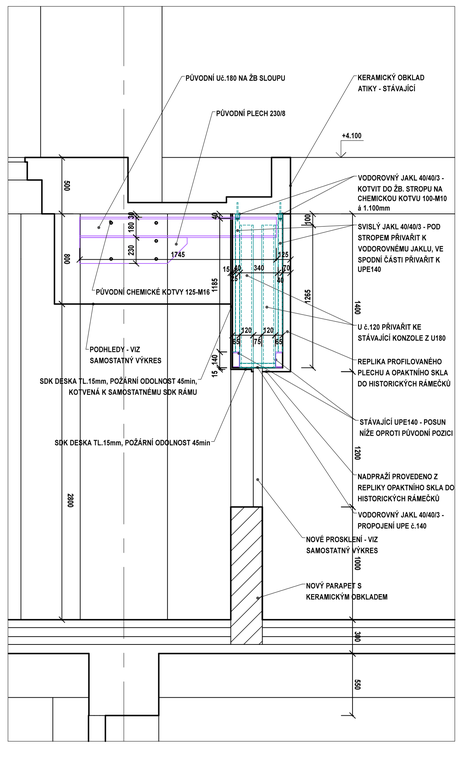

VÝPIS OCELI (pro prvky mezi osami 3-5; 7-9)

NÁZEV	POPIS	POČET KS	DÉLKA (počet)		HMOTNOST	
			1KS	CELKEM	1bm(m2)	CELKEM
U120	SVISLÉ NOSNÍKY U SLOUPŮ	3	1,33	3,99	13,40	53,47
JAKL 40/40/3	SVISLÝ NOSNÍK	40	1,19	47,40	3,40	161,35
JAKL 40/40/3	ZTUŽENÍ	4	1,31	5,24	3,40	17,84
JAKL 40/40/3	VODOROVNÝ NOSNÍK HORNÍ	2	12,50	25,00	3,40	85,10
JAKL 40/40/3	VODOROVNÝ NOSNÍK PROPOJENÍ UPE	10	0,12	1,20	3,40	4,08
CELKEM PRO JEDEN VÝROBEK (KG)						321,84
POČET VÝROBKŮ (KS)						2,00
CELKEM PRO VŠECHNY VÝROBKY (KG)						643,67

VÝPIS OCELI (pro prvky mezi osami 5-7)

NÁZEV	POPIS	POČET KS	DÉLKA (počet)		HMOTNOST	
			1KS	CELKEM	1bm(m2)	CELKEM
U120	SVISLÉ NOSNÍKY U SLOUPŮ	8	1,33	10,64	13,40	142,58
JAKL 40/40/3	SVISLÝ NOSNÍK	30	1,19	35,55	3,40	121,01
JAKL 40/40/3	ZTUŽENÍ	4	1,31	5,24	3,40	17,84
JAKL 40/40/3	VODOROVNÝ NOSNÍK HORNÍ	2	11,60	23,20	3,40	78,97
JAKL 40/40/3	VODOROVNÝ NOSNÍK PROPOJENÍ UPE	10	0,32	3,15	3,40	10,72
CELKEM PRO JEDEN VÝROBEK (KG)						371,12
POČET VÝROBKŮ (KS)						1,00
CELKEM PRO VŠECHNY VÝROBKY (KG)						371,12

PŮDORYS - KONSTRUKCE MEZI OSAMI 5-7
M 1:25

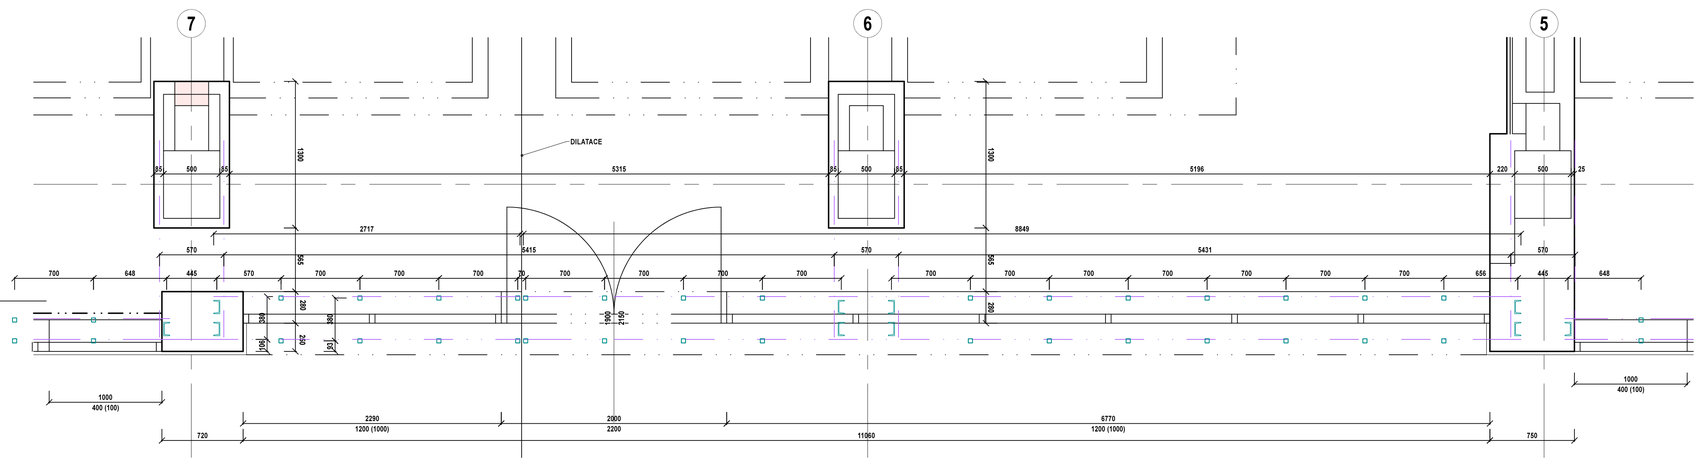

POHLED NA NOSNOU OCELOVOU KONSTRUKCI NADPRAŽÍ (ze strany odbavovací haly)
M 1:25

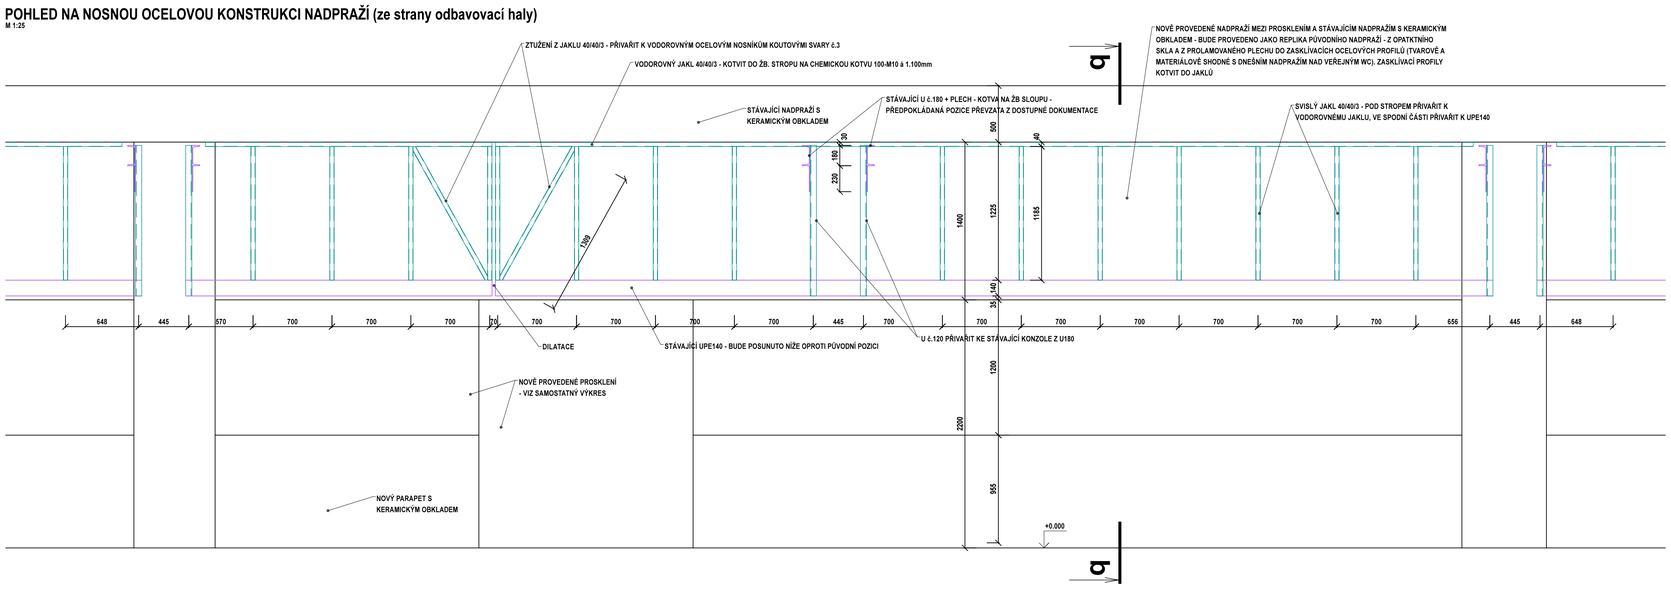

POZNÁMKA:

* TENTO VÝKRES NENAHRAZUJE VÝROBNÍ DOKUMENTACI
* VEŠKERÉ ROZMĚRY NUTNO OVĚŘIT NA STAVBĚ PODLE SKUTEČNÉHO STAVU
* PROJEKT VYCHÁZÍ Z PŘEDPOKLADU, ŽE STÁVAJÍCÍ NADPRAŽÍ BYLA PROVEDENA DLE PROJEKTOVÉ DOKUMENTACE "NÁVRH PRODEJEN FY COSTA COFFEE, MR. BAKER, MANGALOO FRESH BAR V ODBAVOVACÍ HALE BUDOVY HLAVNÍHO NÁDRAŽÍ ČD V PARDUBICÍCH" Z 06/2012
* PROJEKT PŘEDPOKLÁDÁ VYUŽITÍ STÁVAJÍCÍCH KOTEVNÍCH PRVKŮ NA NOSNÝCH ŽELEZOBETONOVÝCH SLOUPECH
* PROJEKT PŘEDPOKLÁDÁ VYUŽITÍ STÁVAJÍCÍCH VODOROVNÝCH NOSNÍKŮ (UPE140), KTERÉ BUDOU POUZE VÝŠKOVĚ POSUNUTY NÍŽE
* DODAVATEL PROVĚŘÍ STÁVAJÍCÍ NOSNÉ KONSTRUKCE NADPRAŽÍ CO DO PROFILŮ A KOTVENÍ A VÝZVE PROJEKTANTA K POSOUZENÍ AKTUÁLNÍHO STAVU
* KONSTRUKCE NADPRAŽÍ MEZI OSAMI 3-5 JE SHODNÁ JAKO NADPRAŽÍ MEZI OSAMI 7-9, POUZE ZRCADLOVĚ OTOČENÁ
* NÁVRH JEDNOTLIVÝCH VIDITELNÝCH PRVKŮ BUDE ODSOUHLASEN ARCHITEKTEM A ZÁSTUPCEM NPÚ
* DODAVATEL ZHOTOVÍ VÝROBNÍ DOKUMENTACI, KTERÁ BUDE ODSOUHLASENA PROJEKTANTEM A ARCHITEKTEM PROJEKTU
* OCELOVÉ PRVKY BUDOU OPATŘENY 2x SYNTETICKÝM NÁTĚREM S ANTIKOROZNÍM ÚČINKEM KOMBINUJÍCÍM BARIÉROVÝ A INHIBIČNÍ EFEKT (SPOJENÍ ZÁKLADNÍHO NÁTĚRU, MEZINÁTĚRU A VRCHNÍHO NÁTĚRU). KAŽDÝ NÁTĚR BUDE MIN. TL 120 MIKRONŮ. NÁTĚR BEZ DODATEČNÉHO ŘEDĚNÍ. ODSTÍN ČERNÝ RAL 9005, POLOMATNÝ. NÁTĚR PRO EXTERIÉROVÉ POUŽITÍ.

sfdi STÁTNÍ FOND DOPRAVNÍ INFRASTRUKTURY

Spolufinancováno Evropskou unií

Paré:

Razítko oprávněné osoby:

Orientační schéma:

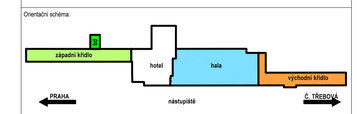

Podpis: Datum:

Revize:	Datum:	Popis:	Kontroloval:

Stavebník / investor:	Správa železnic, státní organizace
Adresa:	Dlážděná 1003/7, 110 00 Praha 1
Zástupce investora:	Stavební správa východ
Adresa:	Nerudova 773/1, 779 00 Olomouc

Zhotovitel díla:	Společnost "SEU + SP + PRODIN + SIEBTAL_VB PARDUBICE_DSP, PDPS"
Adresa:	Olšanská 2643/1a, 130 00 Praha 3
Kontakt:	T: +420 477 012 250
	E: info@sudopeu.cz
Zhotovitel části / objektu:	ATELIER 4, s.r.o.
Adresa:	Bitcovská 1724/29, 466 02 Jablonec nad Nisou
Kontakt:	T: +420 483 311 581
	E: info@atelier4.cz
Hlavní projektant (HIP):	ING. JANA PTÁČKOVÁ — Specialista: Ing.arch Veronika Halamová

Název stavby / akce:	Rekonstrukce výpravní budovy v žst. Pardubice - 2. etapa (hala, křídla)		Označení (S-kód): S621700089
			Zakázka: 21-020.640
Název části:	Pozemní objekty budov		Označení části: D.2.2.1
Název objektu:	Výpravní budova - hala		Číslo objektu / komplexu: SO 61-71-11
Název přílohy:	Hala - architektonicko stavební část		Číslo přílohy: 2 . 091
Název dílčí části přílohy:	Z172 - Konstrukce sníženého nadpraží výkladců komerčních jednotek		
Odpovědný projektant:	Zpracovatel přílohy:	Měřítko: 1:10	Stupeň dokumentace: PDPS
Ing. Jiří Šmíd	Ing. Jiří Šmíd	Formáty: 6 x A4	
Kraj:	Katastrální území:	TUDU:	Smluvní datum zpracování: 15.7.2023
Pardubický	Pardubice	150121	

Soubor	Stupeň dokumentace	Část	Objekt	Provázání	Příloha	Revize
S621700089_PDPS_D2221X			SO61711_1XX	2	091	000

DOKUMENT LZE UŽÍVAT POUZE VE SMYSLU PŘÍSLUŠNÉ SMLOUVY O DÍLO. ŽÁDNÁ JEHO ČÁST NEMŮŽE BÝT DLE ZÁKONA Č.121/2000 SB. KOPÍROVÁNA NEBO JINÝM ZPŮSOBEM ROZMNOŽOVÁNA BEZ SOUHLASU SUDOP PRAHA a.s.