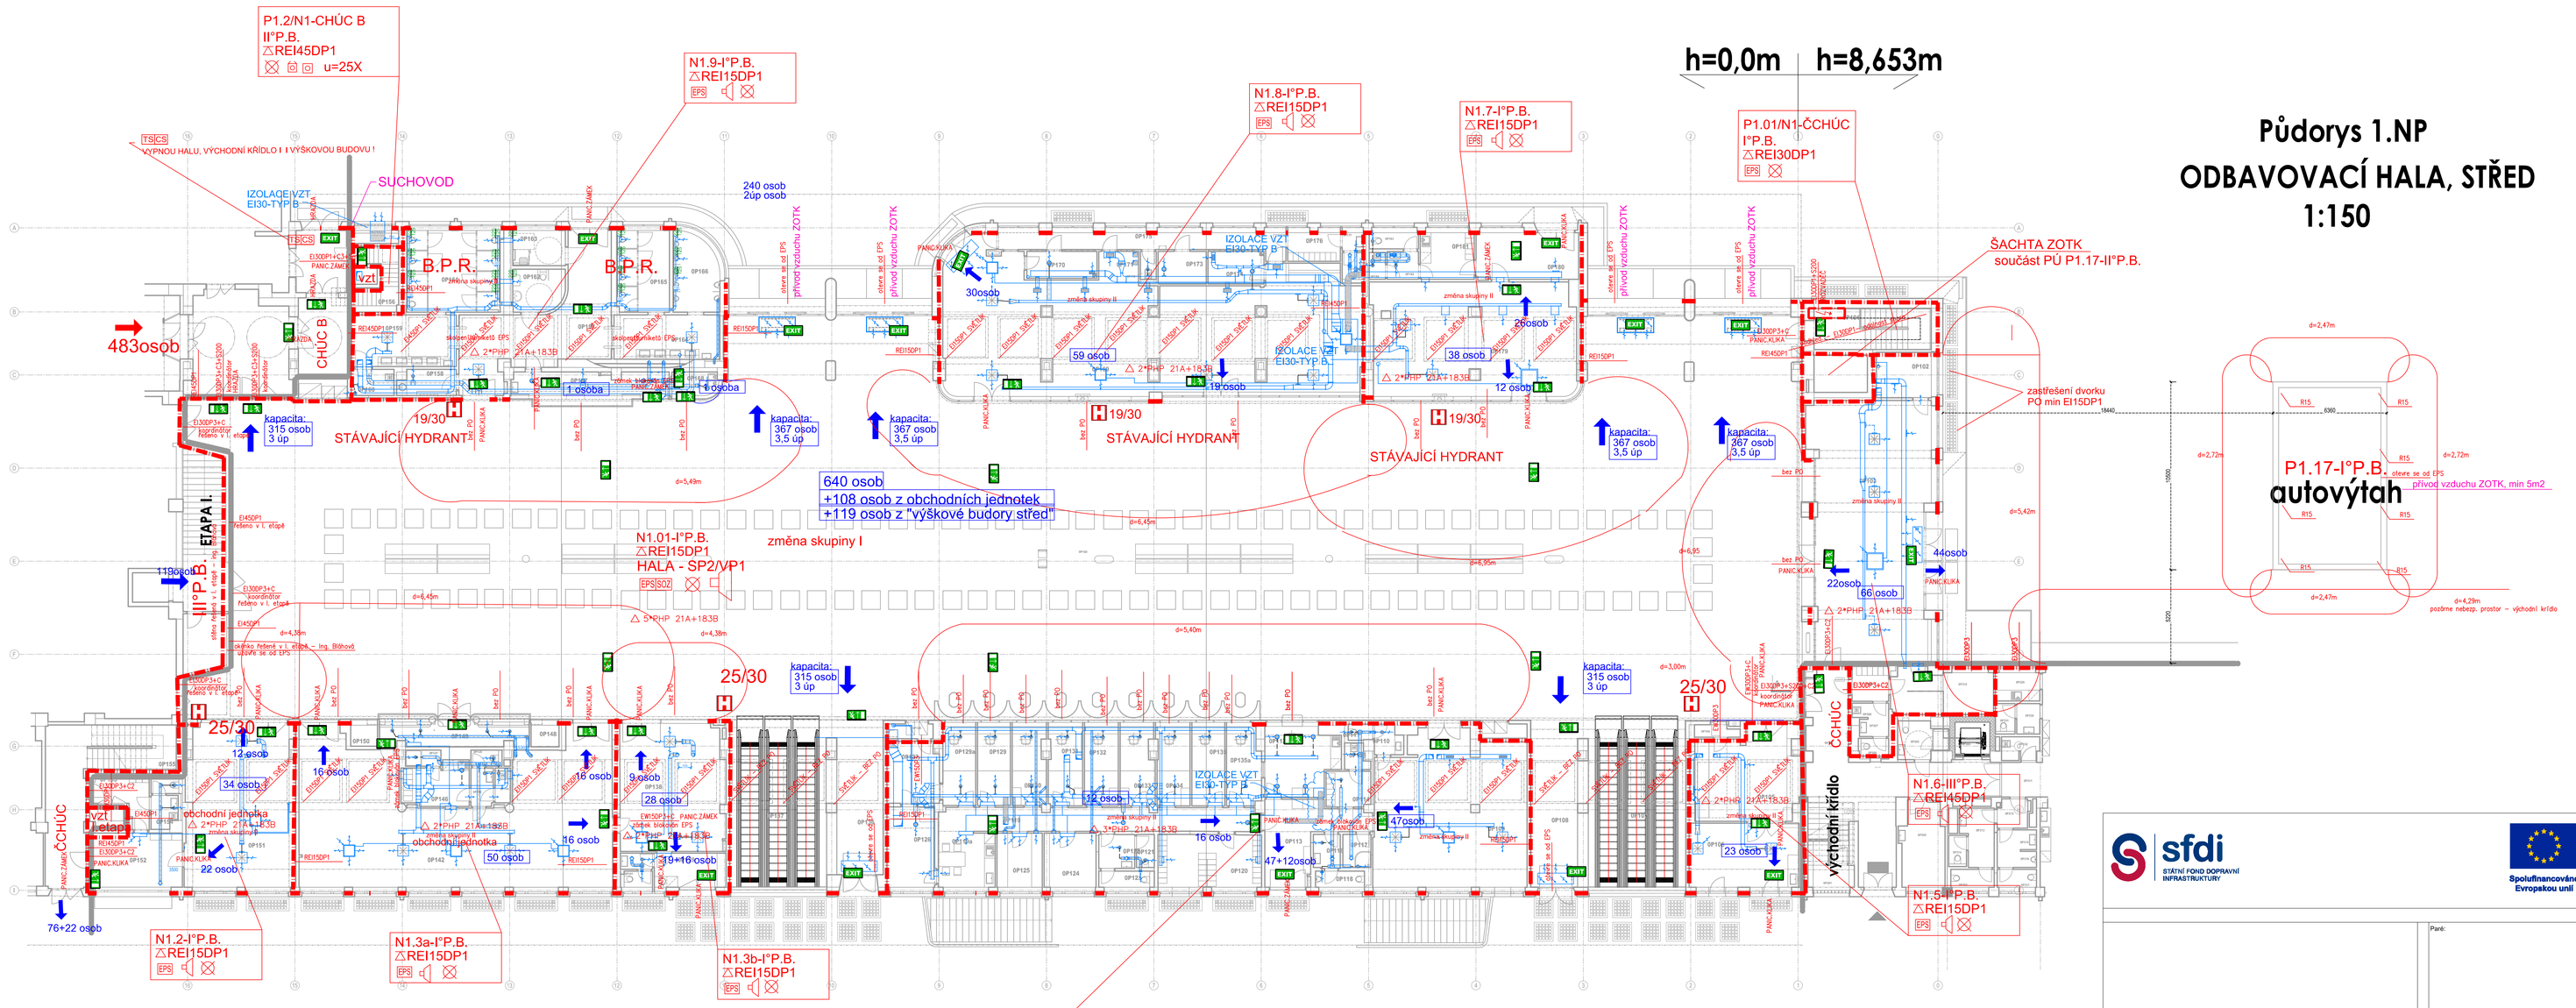

Půdorys 1.NP
ODBAVOVACÍ HALA, STŘED
1:150

Tabulka místností				
Číslo	Název	Plocha [m²]	Skladba podlahy	Podhled - světlá výška
0P100	ODBAVOVACÍ HALA	1715,80	0F100	-
0P101	SCHODIŠŤOVÁ PODESTA	7,25	0F118	-
0P102	ZÁZEMÍ	8,22	0F103	3,60 m
0P103	OBCHODNÍ JEDNOTKA	94,49	0F101, 0F103	-
0P104	BANKOMAT	1,93	0F102	-
0P105	ÚSCHOVNA ZAVAZADEL	29,21	0F103	-
0P106	ČEKÁRNA PRO MATKY S DĚTMI	23,10	0F104	3,60 m
0P107	ESKALÁTOR	50,73	-	-
0P108	CHODBA	25,11	0F102	-
0P109	ČEKÁRNA ČD LOUNGE	70,42	0F103	-
0P110	UMÝVÁRNA	2,57	0F105	2,60 m
0P111	WC	1,34	0F105	2,60 m
0P112	KANCELÁŘ (INFORMACE)	15,18	0F114	2,95 m
0P113	CHODBA	17,63	0F110	-, 3,20 m
0P114	ŠATNA MUŽI	5,00	0F111	2,60 m
0P115	ÚKLIDOVÁ MÍSTNOST	1,82	0F110	2,60 m
0P116	UMÝVÁRNA MUŽI	3,00	0F110	2,60 m
0P117	SPRCHA MUŽI	2,98	0F110	2,60 m
0P118	WC MUŽI	2,46	0F110	3,60 m
0P119	CHODBA	24,20	0F113	3,60 m
0P119a	DENNÍ MÍSTNOST	9,87	0F113	3,60 m
0P120	ŠATNA ŽENY	17,10	0F111	3,60 m
0P121	WC ŽENY	1,80	0F110	2,60 m
0P122	UMÝVÁRNA ŽENY	4,04	0F110	2,60 m
0P123	WC ŽENY	2,56	0F110	3,60 m
0P124	KANCELÁŘ (DOZOROČÍ O.P.)	8,77	0F111	-
0P125	SPÍSOVNA	7,66	0F111	-
0P126	SKLAD	12,16	0F111	2,95 m
0P127	SKLAD	10,07	0F111	2,95 m
0P128	BANKOMAT	2,47	0F102	-
0P129	KANCELÁŘ (POKLADNA)	7,78	0F114, 0F115	2,95 m
0P129a	KANCELÁŘ (POKLADNA)	8,17	0F114, 0F115	2,95 m
0P130	KANCELÁŘ (VYBĚRČÍ TRŽEB)	8,15	0F114, 0F115	2,95 m

Tabulka místností				
Číslo	Název	Plocha [m²]	Skladba podlahy	Podhled - světlá výška
0P131	KANCELÁŘ (POKLADNA)	8,43	0F114, 0F115	2,95 m
0P132	KANCELÁŘ (POKLADNA)	8,45	0F114, 0F115	2,95 m
0P133	KANCELÁŘ (POKLADNA)	8,25	0F114, 0F115	2,95 m
0P134	KANCELÁŘ (POKLADNA)	8,23	0F114, 0F115	2,95 m
0P135	KANCELÁŘ (POKLADNA)	8,14	0F114, 0F115	2,95 m
0P135a	KANCELÁŘ (POKLADNA)	8,14	0F114, 0F115	2,95 m
0P136	CHODBA	23,08	0F102	-
0P137	ESKALÁTOR	50,60	-	-
0P138	OBCHODNÍ JEDNOTKA	42,57	0F116	-
0P139	ZÁZEMÍ	7,68	0F116	3,60 m
0P140	UMÝVÁRNA	1,69	0F116	2,60 m
0P141	WC	1,46	0F116	2,60 m
0P142	OBCHODNÍ JEDNOTKA	121,70	0F117	3,60 m
0P143	UMÝVÁRNA	2,86	0F117	2,60 m
0P144	ÚKLID	1,75	0F117	2,60 m
0P145	WC	1,39	0F117	2,60 m
0P146	ŠATNA	8,81	0F117	2,60 m
0P147	SPRCHA	1,85	0F117	2,60 m
0P148	VÝLOHA	2,09	0F117	-
0P149	PRODEJNA (KNIHKUPECTVÍ)	14,21	0F117	-
0P150	VÝLOHA	2,17	0F117	-
0P151	OBCHODNÍ JEDNOTKA	54,83	0F117	-
0P152	ZÁZEMÍ	16,14	0F110	3,60 m
0P153	ZÁZEMÍ	7,11	0F110	2,60 m
0P154	UMÝVÁRNA	2,92	0F110	2,60 m
0P155	WC	1,59	0F110	2,60 m
0P156	SCHODIŠTĚ	8,14	0F108	-
0P157	VEŘEJNÉ WC - CHODBA	40,98	0F107	-
0P158	OBSLUHA	4,11	0F105	2,60 m
0P159	UMÝVÁRNA ŽENY	16,93	0F105	-
0P160	ÚKLID, SKLAD	3,63	0F105	2,60 m
0P161	WC ŽENY	23,87	0F105	3,60 m

Tabulka místností				
Číslo	Název	Plocha [m²]	Skladba podlahy	Podhled - světlá výška
0P162	BEZBARIÉROVÉ WC + PŘEBALOVACÍ PULT	6,80	0F105	3,60 m
0P163	BEZBARIÉROVÁ SPRCHA	5,93	0F105	3,60 m
0P164	UMÝVÁRNA MUŽI	14,89	0F106	-
0P165	WC MUŽI (KABINY)	13,56	0F106	3,60 m
0P166	WC MUŽI (PISOÁRY)	7,53	0F106	3,60 m
0P167	OBCHODNÍ JEDNOTKA	11,69	0F109	-
0P168	OBCHODNÍ JEDNOTKA	3,52	0F109	-
0P169	OBCHODNÍ JEDNOTKA (TŘI NAJEMCI)	156,98	0F103	-
0P170	PŘÍPRAVNA	5,93	0F110	2,60 m
0P171	PŘÍPRAVNA	3,64	0F103	2,60 m
0P172	ÚKLID	1,40	0F110	2,60 m
0P173	SKLAD	4,08	0F110	2,60 m
0P174	PŘÍPRAVNA	5,69	0F110	2,60 m
0P175	CHODBA	16,00	0F110	3,60 m
0P176	ŠATNA	4,77	0F110	3,60 m
0P177	UMÝVÁRNA	1,34	0F110	3,60 m
0P178	WC	1,88	0F110	2,60 m
0P179	OBCHODNÍ JEDNOTKA	72,34	0F103	-
0P180	SKLAD	14,99	0F110	3,60 m
0P181	ZÁZEMÍ	7,83	0F110	3,60 m
0P182	UMÝVÁRNA	2,83	0F110	2,60 m
0P183	WC	2,34	0F110	2,60 m
0P184	ÚKLID	1,35	0F110	2,60 m

Celková plocha [m²]: 3085,06

LEGENDA:

- HRANICE POŽÁRNÍHO ÚSEKU
- TLAČÍTKO PROSPOUŠTĚNÍ POŽÁRNÍHO VĚTRÁNÍ
- TLAČÍTKOVÝ HLÁSIČ POŽÁRU
- HYDRANT 19/30, 25/30
- PROSTOR (MÍSTNOST) VYBAVENÁ NOUZOVÝM OSVĚTLENÍM
- PROSTOR KRYTÝ EPS
- PROSTOR KRYTÝ SOZ/OTK
- PROSTOR KRYTÝ SHZ
- EVAKUAČNÍ ROZHLAS
- PŘENOSNÝ HASÍCÍ PŘÍSTROJ
- VÝCHOD NA VOLNÉ PROSTRANSTVÍ
- HRAZDA PANCLÍKLA — HORIZONTÁLNÍ HRAZDA NA ÚNIKOVÝCH CESTÁCH ZE SHROM. PROSTORU
- KOVÁNÍ DLE ČSN EN 179
- OZN. ÚNIKOVÝ VÝCHOD VLEVO
- OZN. ÚNIKOVÝ VÝCHOD VPRAVO
- OZN. ÚNIKOVÝ VÝCHOD – SMĚR ÚNIKU
- OZN. ÚNIKOVÝ VÝCHOD – SMĚR ÚNIKU
- OZN. ÚNIKOVÝ VÝCHOD
- OZN. EVAKUAČNÍ VÝTAH
- OZN. HYDRANTU
- OZN. VÝTAH NEPOUŽÍVEJTE PŘI POŽÁRU
- ROZVADĚČE V CHUC B/ČCHÚC A V HALE — E330P1+S200 rozvaděč
- PODLOŽENÍ PROJEKTU VZT

ELEKTROINSTALACE NEJDOU VYPNOUT TS/CS
INSTALACE PRO PROVOZ DRÁHY

37 osob — POČTY OSOB V PÚ

10osob — SMĚR ÚNIKU A POČET OSOB NA ÚNIKOVÉ CESTĚ

kapacita: 315 osob 3 up — MAXIMÁLNÍ KAPACITA VÝCHODU
POČET ÚNIKOVÝCH PRUHŮ

sfdi — STÁTNÍ FOND DOPRAVNÍ INFRASTRUKTURY

Spolufinancováno Evropskou unií

Orientační schéma:

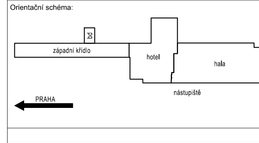

Pečlí:

Razítko oprávněné osoby:

Podpis: Datum:

Revize:	Datum:	Popis:	Kontrolovat:
			-

Stavebník / investor:	**Správa železnic, státní organizace**
Adresa:	Dlážděná 1003/7, 110 00 Praha 1
Zástupce investora:	Stavební správa východ
Adresa:	Nerudova 773/1, 779 00 Olomouc

Zhotovitel díla:	**Společnost "SEU + SP + PRODIN + SIEBTAL_VB PARDUBICE_DSP, PDPS"**
Adresa:	Olšanská 2643/1a, 130 00 Praha 3
Kontakt:	T: +420 477 012 250 E: info@sudopeu.cz
Zhotovitel části / objektu:	**NEHOŘÍ, s.r.o.**
Adresa:	Pekařská 247, 250 01 Brandýs nad Labem
Kontakt:	T: +420 602 932 778 E: pichovakatka@seznam..cz
Hlavní projektant (HIP):	ING. JANA PTÁČKOVÁ — Specialista: — Ing.arch Veronika Halamová

Název stavby / akce:	**Rekonstrukce výpravní budovy v žst. Pardubice - 2. etapa (hala, křídla)**	Označení (S-kód):	**S621700089**
		Zakázka:	**21-020.640**
Název části:	Pozemní objekty budov	Označení části:	**D.2.2.1**
Název objektu:	**Výpravní budova - hala**	Číslo objektu / kompleksu:	**SO 61-71-13**
Název přílohy:	**Hala - požární a bezpečnostní řešení**	Číslo přílohy:	**2 . 002**
Název dílčí části přílohy:	Půdorys 1.NP		
Odpovědný projektant:	Zpracovatel přílohy:	Měřítko: 1:150	Stupeň dokumentace:
Kateřina Pichová	Kateřina Pichová	Formáty: 10 x A4	PDPS
Kraj:	Katastrální území:	TUDU:	Smluvní datum zpracování:
Pardubický	Pardubice	1501J1	15.7.2023

| | | | |