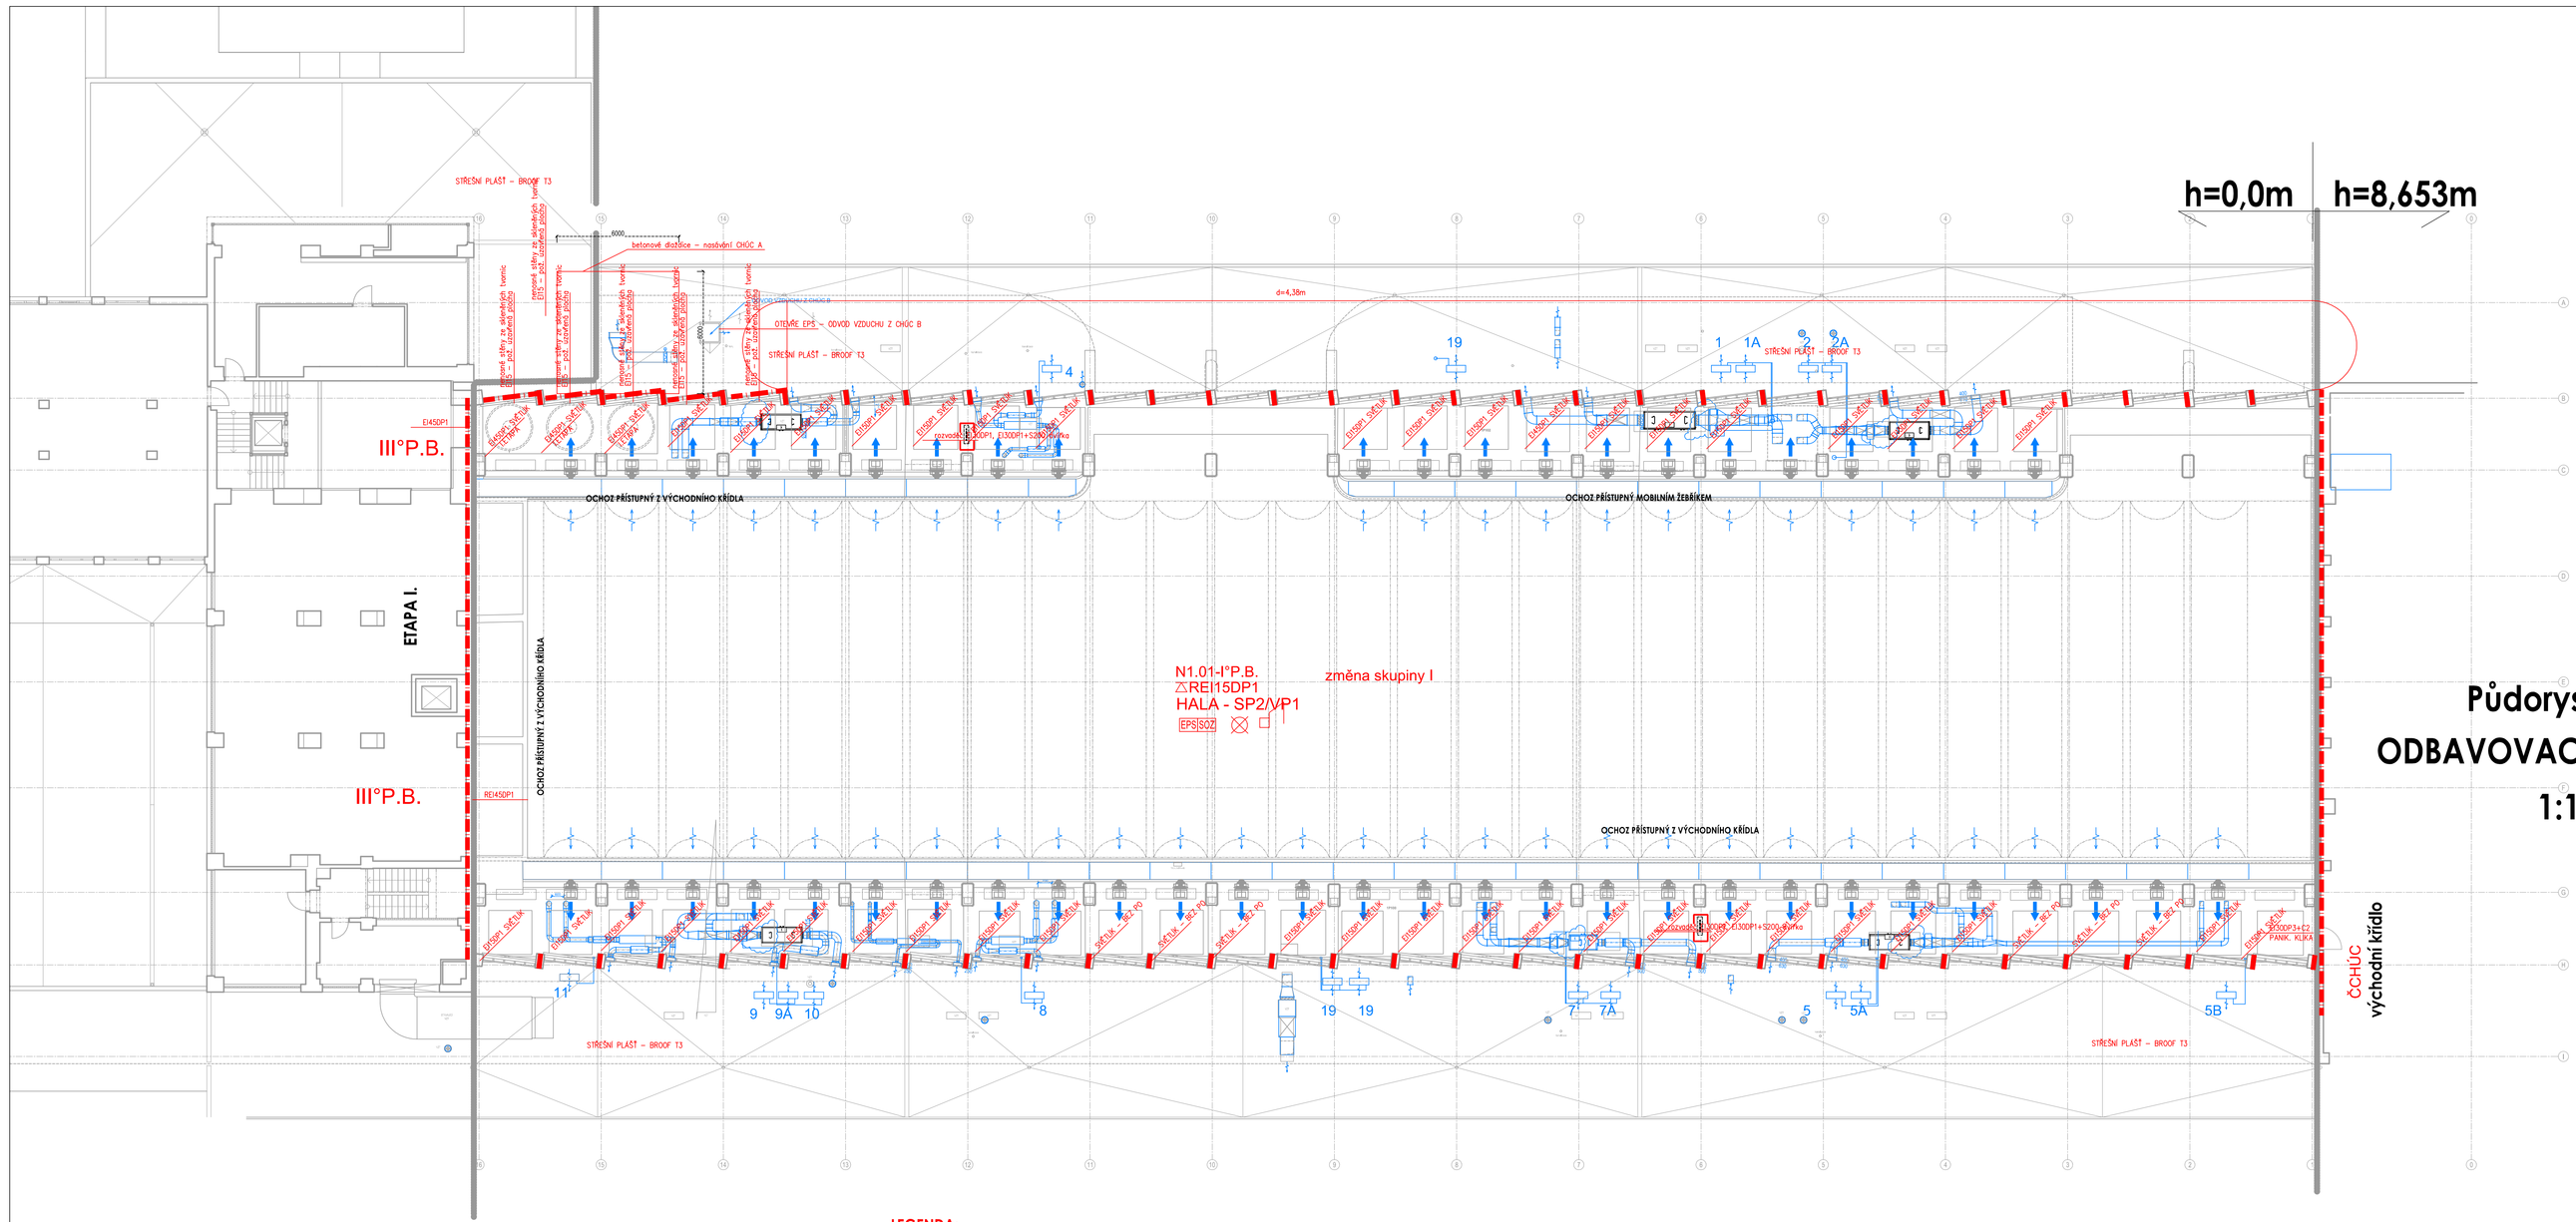

Půdorys 2.NP
ODBAVOVACÍ HALA, STŘED
1:150

Tabulka místností				
Číslo	Název	Plocha [m²]	Skladba podlahy	Pozn.
1P100	OCHOZ - JIH	430,37	1F100	-
1P101	OCHOZ - SEVEROZÁPAD	140,41	1F100	-
1P102	OCHOZ - SEVEROVÝCHOD	167,64	1F100	-

Celková plocha [m²]: 738,42

LEGENDA:

- HRANICE POŽÁRNÍHO ÚSEKU
- TLAČÍTKO PROSPOUŠTĚNÍ POŽÁRNÍHO VĚTRÁNÍ
- TLAČÍTKOVÝ HLÁSIČ POŽÁRU
- HYDRANT 19/30, 25/30
- PROSTOR (MÍSTNOST) VYBAVENÁ NOUZOVÝM OSVĚTLENÍM
- EPS PROSTOR KRYTÝ EPS
- SOZ PROSTOR KRYTÝ SOZ/ZOTK
- SHZ PROSTOR KRYTÝ SHZ
- EVAKUAČNÍ ROZHLAS
- PŘENOSNÝ HASÍCÍ PŘÍSTROJ
- VÝCHOD NA VOLNÉ PROSTRANSTVÍ
- HRAZDA / PANCIKLIKA — HORIZONTÁLNÍ RAZDA NA ÚNIKOVÝCH CESTÁCH ZE SHROM. PROSTORU KOVÁNÍ DLE ČSN EN 179
- OZN. ÚNIKOVÝ VÝCHOD VLEVO
- OZN. ÚNIKOVÝ VÝCHOD VPRAVO
- OZN. ÚNIKOVÝ VÝCHOD – SMĚR ÚNIKU
- OZN. ÚNIKOVÝ VÝCHOD – SMĚR ÚNIKU
- OZN. ÚNIKOVÝ VÝCHOD
- OZN. EVAKUAČNÍ VÝTAH
- OZN. HYDRANTU
- OZN. VÝTAH NEPOUŽÍVEJTE PŘI POŽÁRU
- ROZVADĚČE V CHUC B/ČCHÚC A V HALE — EI30DP1+S200 REHV08E
- PODLOŽENÍ PROJEKTU VZT

sfdi STÁTNÍ FOND DOPRAVNÍ INFRASTRUKTURY

Spolufinancováno Evropskou unií

Pare:

Orientační schéma:

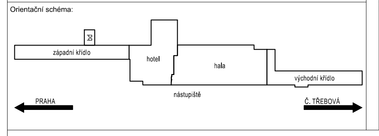

Razítko oprávněné osoby:

Podpis: Datum:

Revize:	Datum:	Popis:	Kontrolovat:

Stavebník / investor:	**Správa železnic, státní organizace**
Adresa:	Dlážděná 1003/7, 110 00 Praha 1
Zástupce investora:	Stavební správa východ
Adresa:	Nerudova 773/1, 779 00 Olomouc

Zhotovitel díla:	**Společnost "SEU + SP + PRODIN + SIEBTAL_VB PARDUBICE_DSP, PDPS"**
Adresa:	Olšanská 2643/1a, 130 00 Praha 3
Kontakt:	T: +420 477 012 250 E: info@sudop.cz
Zhotovitel části / objektu:	**NEHOŘI, s.r.o.**
Adresa:	Pekařská 247, 250 01 Brandýs nad Labem
Kontakt:	T: +420 602 932 778 E: pichovakarlik@seznam.cz
Hlavní projektant (HIP):	ING.JANA PTÁČKOVÁ — Specialista: — Ing.arch Veronika Halamová

Název stavby / akce:	**Rekonstrukce výpravní budovy v žst. Pardubice - 2. etapa (hala, křídla)**	Označení (S-Add):	**S621700089**
		Zakázka:	**21-020.640**
Název části:	Pozemní objekty budov	Označení části:	**D.2.2.1**
Název objektu:	**Výpravní budova - hala**	Číslo objektu / komplexu:	**SO 61-71-13**
Název přílohy:	**Hala - požárně - bezpečnostní řešení**	Číslo přílohy:	**2 . 003**
Název dílčí části přílohy:	Půdorys 2.NP		
Odpovědný projektant:	Zpracovatel přílohy:	Měřítko: 1:150	Stupeň dokumentace: PDPS
Kateřina Pichová	Kateřina Pichová	Formát: 10 x A4	
Kraj:	Katastrální území:	TUDU:	Smluvní datum zpracování:
Pardubický	Pardubice	1501J1	15.7.2023

Číslo	Revize	Číslo	Revize	Číslo	Revize	Číslo	Revize
S 6 2 1 7 0 0 8 9 - P D P S - D 0 2 2 1 5 - 5 0 6 1 7 1 1 3 - X - 2 - 0 0 3 - 0 0 0							

DOKUMENT LZE UŽÍVAT POUZE VE SMYSLU PŘÍSLUŠNÉ SMLOUVY O DÍLO, ŽÁDNÁ JEHO ČÁST NESMÍŽE BÝT DLE ZÁKONA Č.121/2000 SB. KOPÍROVÁNA NEBO JINÝM ZPŮSOBEM ROZŠÍŘOVÁNA BEZ SOUHLASU SUDOP E.U s.r.