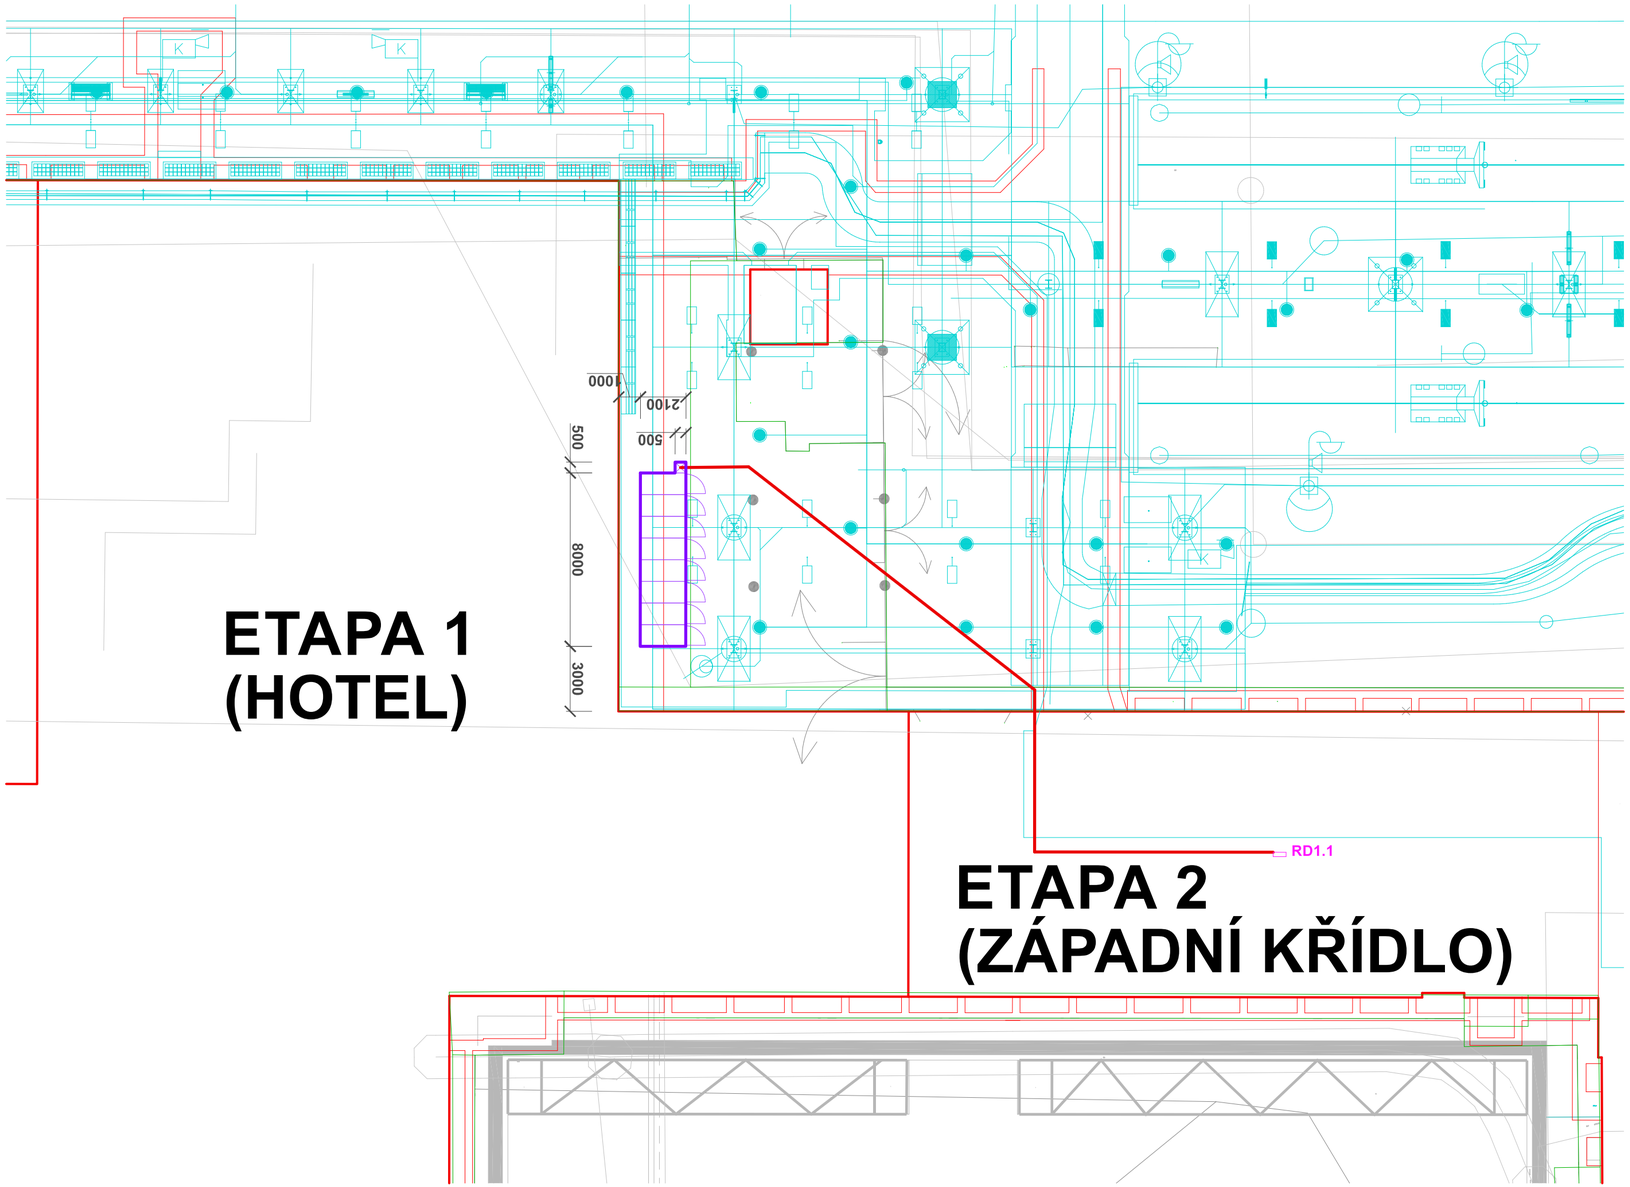

sfdi
STÁTNÍ FOND DOPRAVNÍ INFRASTRUKTURY

Spolufinancováno Evropskou unií

Paré:

Orientační schéma:

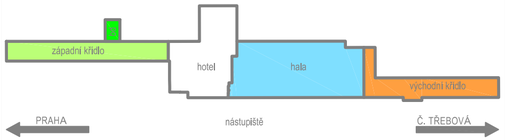

Razítko oprávněné osoby:

Podpis: Datum:

Revize:	Datum:	Popis:	Kontroloval:

Stavebník / investor:	**Správa železnic, státní organizace**
Adresa:	Dlážděná 1003/7, 110 00 Praha 1
Zástupce investora:	Stavební správa východ
Adresa:	Nerudova 773/1, 779 00 Olomouc

SPRÁVA ŽELEZNIC

Zhotovitel díla:	**Společnost "SEU + SP + PRODIN + SIEBTAL_VB PARDUBICE_DSP, PDPS"**
Adresa:	Olšanská 2643/1a, 130 00 Praha 3
Kontakt:	T: +420 477 012 250 E: info@sudopeu.cz
Zhotovitel části / objektu:	**ATELIER 4, s.r.o.**
Adresa:	Březová 1724/29, 466 02 Jablonec nad Nisou
Kontakt:	T: +420 483 311 561 E: info@atelier4.cz
Hlavní projektant (HIP):	ING. JANA PTÁČKOVÁ
Specialista:	Ing.arch Veronika Halamová

SUDOP EU

ATELIER 4 s.r.o.

Název stavby / akce:	**Rekonstrukce výpravní budovy v žst. Pardubice - 2. etapa (hala, křídla)**		Označení (S-kód): **S621700089**
			Zakázka: **21-020.640**
Název části:	Pozemní komunikace, parkovací a cyklo-parkovací stání pro veřejnost, ostatní zpevněné plochy a prostranství		Označení části: **D.2.1.8**
Název objektu:	**Umístění cykloboxů**		Číslo objektu / komplexu: **SO 61-51-11**
Název přílohy: Název dílčí části přílohy:	Situace		Číslo přílohy: **2 . 001**
Odpovědný projektant: Ing. Jiří Šmíd	Zpracovatel přílohy: Ing. Jiří Šmíd	Měřítko: 1:200 Formáty: 3 x A4	Stupeň dokumentace: PDPS
Kraj: Pardubický	Katastrální území: Pardubice	TUDU: 1501J1	Smluvní datum zpracování: 15.7.2023

S-kód:	Stupeň dokumentace:	Část:	Objekt:	Podobjekt:	Příloha:	Revize:
S621700089	DSPX	D218X	SO61511	X	2	000

DOKUMENT LZE UŽÍVAT POUZE VE SMYSLU PŘÍSLUŠNÉ SMLOUVY O DÍLO. ŽÁDNÁ JEHO ČÁST NEMŮŽE BÝT DLE ZÁKONA č.121/2000 Sb. KOPÍROVÁNA NEBO JINÝM ZPŮSOBEM ROZŠÍŘOVÁNA BEZ SOUHLASU SUDOP PRAHA a.s.