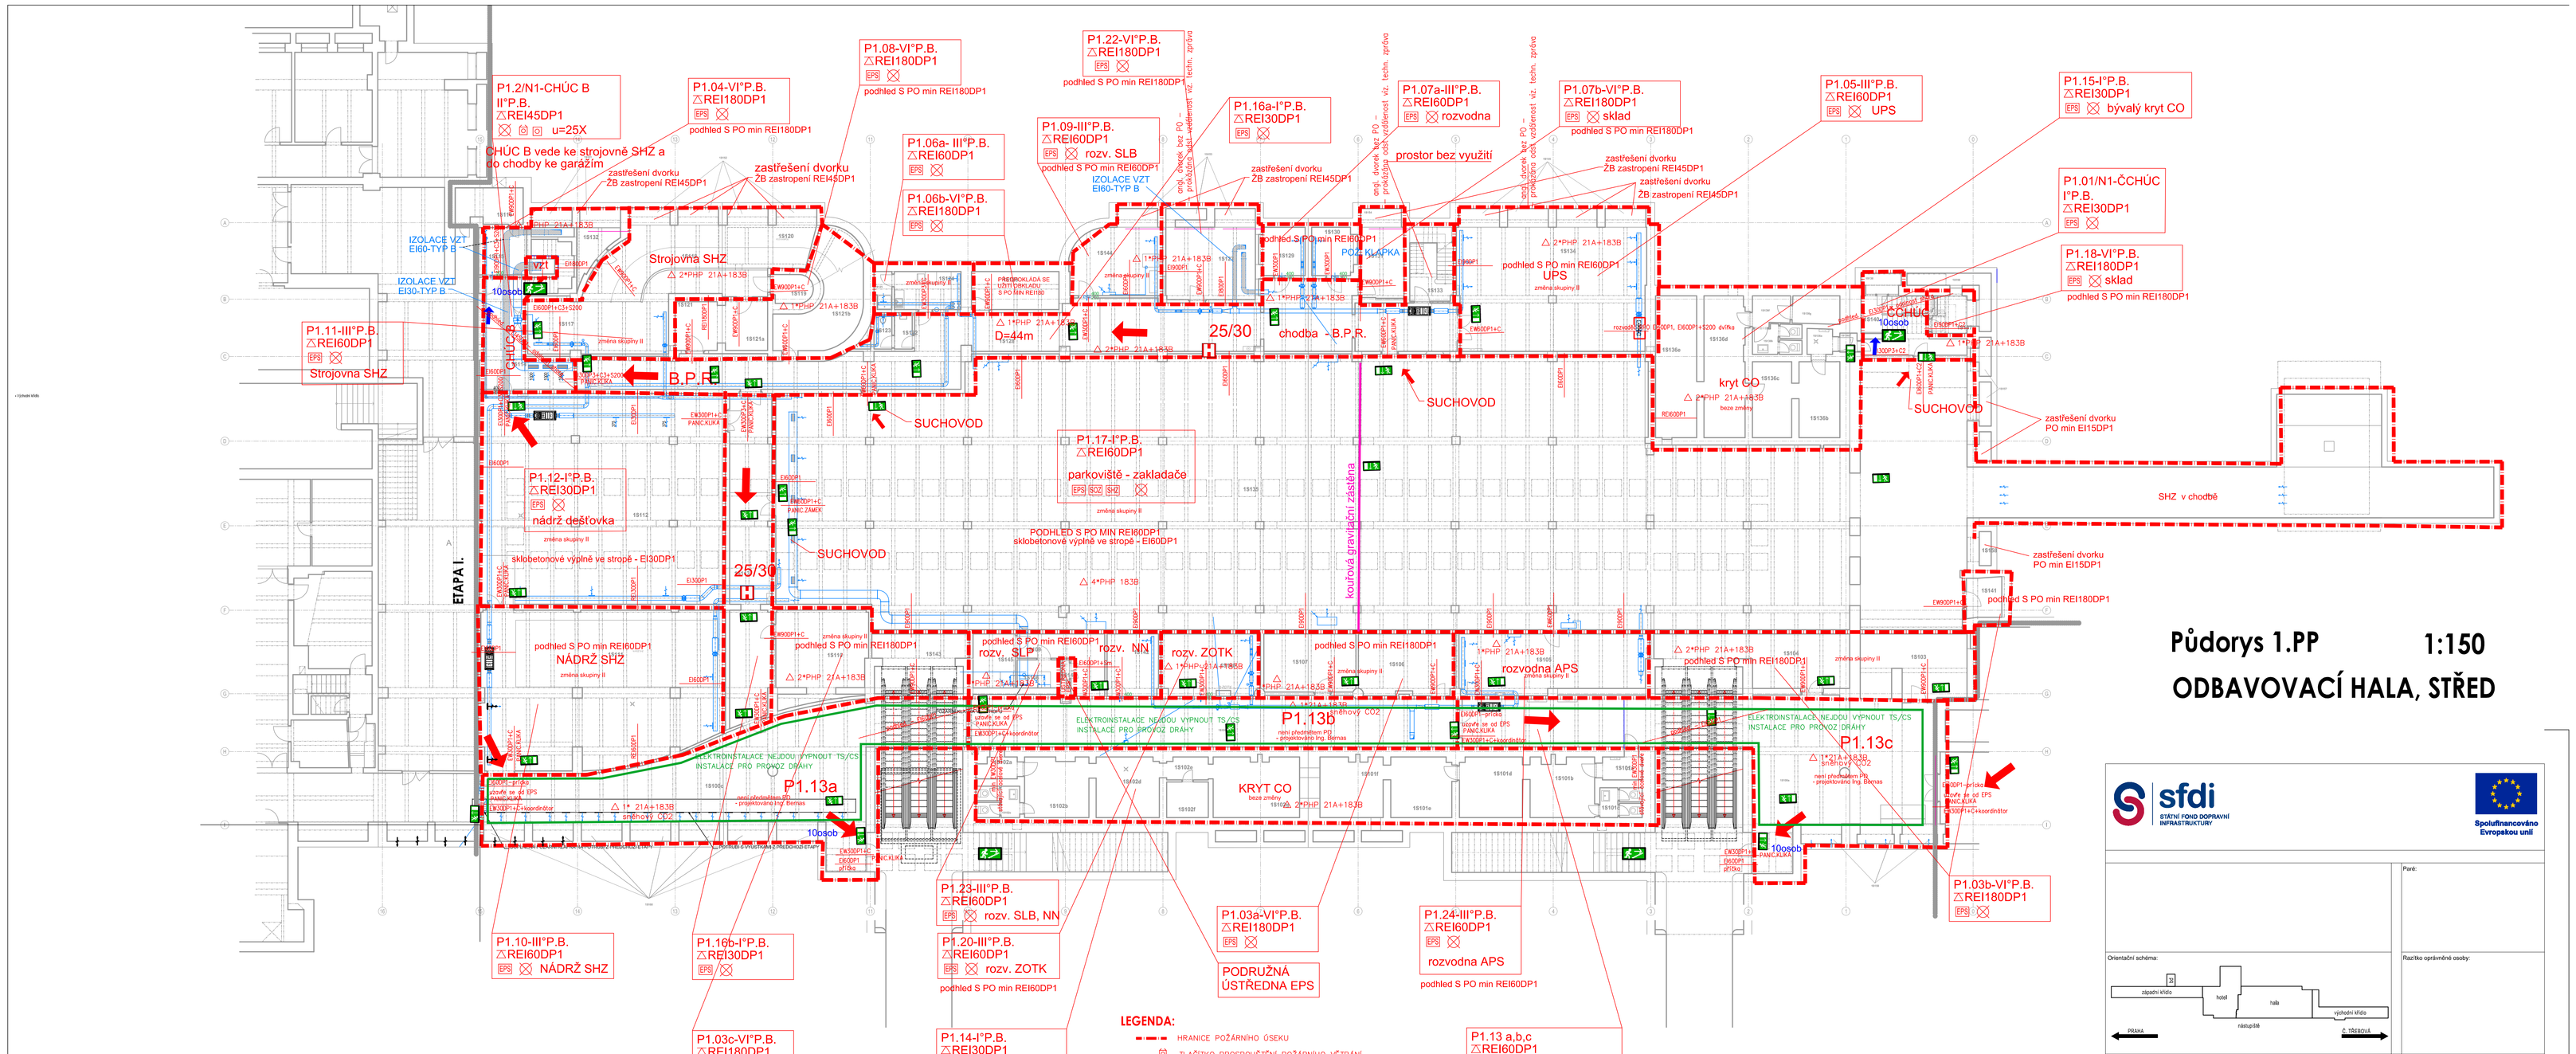

Půdorys 1.PP 1:150

ODBAVOVACÍ HALA, STŘED

Tabulka místností

Číslo	Název	Plocha [m²]	Skladba podlahy	Podhled - světlá výška
1S100a	CHODBA	148,10	sF100	-
1S100b	CHODBA	92,45	sF100	-
1S100c	CHODBA	138,53	sF100	-
1S101a	SKLAD	4,41	sF101	-
1S101b	SKLAD	14,44	sF101	-
1S101c	SKLAD	4,63	sF101	-
1S101d	SKLAD	14,89	sF101	-
1S101e	SKLAD	14,22	sF101	-
1S101f	SKLAD	14,66	sF101	-
1S102a	SKLAD	4,07	sF101	-
1S102b	SKLAD	14,82	sF101	-
1S102c	SKLAD	5,20	sF101	-
1S102d	SKLAD	14,80	sF101	-
1S102e	SKLAD	3,78	sF101	-
1S102f	SKLAD	5,69	sF101	-
1S102g	SKLAD	19,59	sF101	-
1S103	SKLAD	25,18	sF100	-
1S104	SKLAD	40,87	sF100	-
1S105	ROZVODNA APS	41,28	sF100	-
1S106	SKLAD	22,50	sF100	-
1S107	SKLAD	20,35	sF100	-
1S108	ROZVODNA ZOKT	23,37	sF100	-
1S109	ROZVODNA SLP	16,95	sF100	-
1S110	SKLAD	26,82	sF102	-
1S111	TECHNOLOGIE, SKLAD	139,33	sF103, sF104	-
1S112	TECHNOLOGIE	195,86	sF118	-
1S113	CHODBA	51,96	sF103, sF111, sF118	-

Tabulka místností

Číslo	Název	Plocha [m²]	Skladba podlahy	Podhled - světlá výška
1S114	SCHODIŠŤOVÁ CHODBA	23,65	sF118	-
1S115	SKLAD	8,73	sF118	-
1S116	CHODBA	9,28	sF100	-
1S117	SHZ STROJOVNA	40,60	sF118	-
1S118	RAMPA	41,35	sF105	-
1S119	SKLAD	1,88	sF118	-
1S120	SKLAD	13,92	sF106	-
1S121	SKLAD	8,04	sF117	-
1S121a	SKLAD	9,31	sF118	-
1S121b	SKLAD	17,86	sF118	-
1S122	UMÝVÁRNA	2,54	sF108	-
1S123	WC	2,27	sF108	-
1S124	ZÁZEMÍ SPRÁVY TECHNOLOGIE - SATNA	9,74	sF108	-
1S125	SPRCHA	2,61	sF109	-
1S126	SKLAD	12,67	sF118	-
1S127	SKLAD	24,61	sF100	-
1S128	CHODBA	154,12	sF100, sF118	-
1S129	ROZVODNA NN SEVER	8,11	sF110	-
1S130	SKLAD	7,85	sF110	-
1S131	SKLAD	11,84	sF100	-
1S132	SKLAD	5,31	sF118	-
1S133	SCHODIŠTĚ	12,19	sF100, sF114	-
1S134	NÁHRADNÍ ZDROJ NN	87,97	sF101	-
1S135	PARKOVIŠTĚ	1110,52	sF111	-
1S136a	SKLAD	3,25	sF101	-
1S136b	SKLAD	12,19	sF101	-
1S136c	SKLAD	11,33	sF101	-

Tabulka místností

Číslo	Název	Plocha [m²]	Skladba podlahy	Podhled - světlá výška
1S136d	SKLAD	22,50	sF101	-
1S136e	SKLAD	22,48	sF101	-
1S136f	SKLAD	4,35	sF101	-
1S136g	SKLAD	5,11	sF101	-
1S136h	SKLAD	5,14	sF101	-
1S136i	SKLAD	1,37	sF101	-
1S137	SKLAD	6,87	sF100	-
1S138	ANGLICKÝ DVOREK	3,01	sF112	-
1S139	CHODBA A ŠACHTA VÝTAHU	130,14	sF113	-
1S140	SCHODIŠTĚ	23,66	sF100, sF116	-
1S141	SKLAD	5,65	sF101	-
1S142	ROZVODNA NN JIH	12,09	sF100	-
1S143	SKLAD	20,82	0F100	-
1S144	ROZVODNA SLP	23,00	0F106	3,60 m
1S145	ROZVODNA SLP (PRO SŽ)	5,72	sF100	3,60 m
1S146	ROZVODNA SLP (PRO KOMERCI)	3,57	sF100	3,60 m
1S147	ROZVODNA EPS	0,72	sF100	3,60 m
1S151	ANGLICKÝ DVOREK	6,10	sF115	-
1S152	ANGLICKÝ DVOREK	10,45	sF115	-
1S153	ANGLICKÝ DVOREK	7,76	sF115	-
1S154	ANGLICKÝ DVOREK	2,88	sF115	-
1S155	ANGLICKÝ DVOREK	11,50	sF115	-
1S156	ANGLICKÝ DVOREK	5,92	sF115	-
1S157	ANGLICKÝ DVOREK	3,74	sF115	-
1S158	ANGLICKÝ DVOREK	1,53	sF115	-
1S159	ANGLICKÝ DVOREK	8,34	sF115	-
1S160	ANGLICKÝ DVOREK	20,84	sF115	-

Celková plocha [m²]: 3147,72

sfdi STÁTNÍ FOND DOPRAVNÍ INFRASTRUKTURY

Spolufinancováno Evropskou unií

Panel:

Orientační schéma:

Razítko oprávněné osoby:

Podpis: Datum:

Revize:	Datum:	Popis:	Kontroloval:

Stavebník / investor:	**Správa železnic, státní organizace**
Adresa:	Dlážděná 1003/7, 110 00 Praha 1
Zástupce investora:	Stavební správa východ
Adresa:	Nerudova 773/1, 779 00 Olomouc
Zhotovitel díla:	**Společnost "SEU + SP + PRODIN + SIEBTAL_VB PARDUBICE_DSP, PDPS"**
Adresa:	Dlážděná 2643/1a, 130 00 Praha 3
Kontakt:	T: +420 477 012 250 E: info@sudoeu.cz
Zhotovitel části / objektu:	**NEHOŘI, s.r.o.**
Adresa:	Pekařská 247, 250 01 Brandýs nad Labem
Kontakt:	T: +420 602 932 778 E: pichovakaska@seznam.cz
Hlavní projektant (HIP):	ING. JANA PTÁČKOVÁ — Specialista: Ing.arch Veronika Halamová

Název stavby / akce:	**Rekonstrukce výpravní budovy v žst. Pardubice - 2. etapa (hala, křídla)**	Označení (S-kód):	**S621700089**
		Zakázka:	**21-020.640**
Název části:	Prostorový objekty budov	Označení části:	**O.2.2.1**
Název objektu:	**Výpravní budova - hala**	Číslo objektu / komplexu:	**SO 61-71-13**
Název přílohy:	**Hala - požární - bezpečnostní řešení**	Číslo přílohy:	**2 . 001**
Název části přílohy:	Půdorys 1.PP		
Odpovědný projektant:	Zpracovatel přílohy:	Měřítko: 1:150	Stupeň dokumentace:
Kateřina Pichová	Kateřina Pichová	Formáty: 10 x A4	PDPS
Kraj:	Katastrální území:	TUDU:	Smluvní datum zpracování:
Pardubický	Pardubice	16uj1	15.7.2023

Kód	Kód	Kód	Kód	Kód	Kód	Kód	Kód	Kód	Kód	Kód	Kód	Kód	Kód	Kód	Kód	Kód	Kód	Kód	Kód	Kód	Kód	Kód	Kód	Kód
S	6	2	1	7	0	0	8	9	-	P	D	P	S	-	0	2	2	1	X	-	S	0	6	1	7	1	1	3	-	Y	X	-	2	1	0	1	-	0	0	0

DOKUMENT JE ÚŘAD PRÁVNĚ CHRÁNĚN AUTORSKÝM ZÁKONEM. KOPIE A JINÉ ČINY NENÍ DOVOLENO BEZ SOUHLASU SUDOP EU, KOPÍROVÁNÍ NEBO JINÉ ZPŮSOBENÍ NUTNÉ SOUHLASU SUDOP EU a.s.