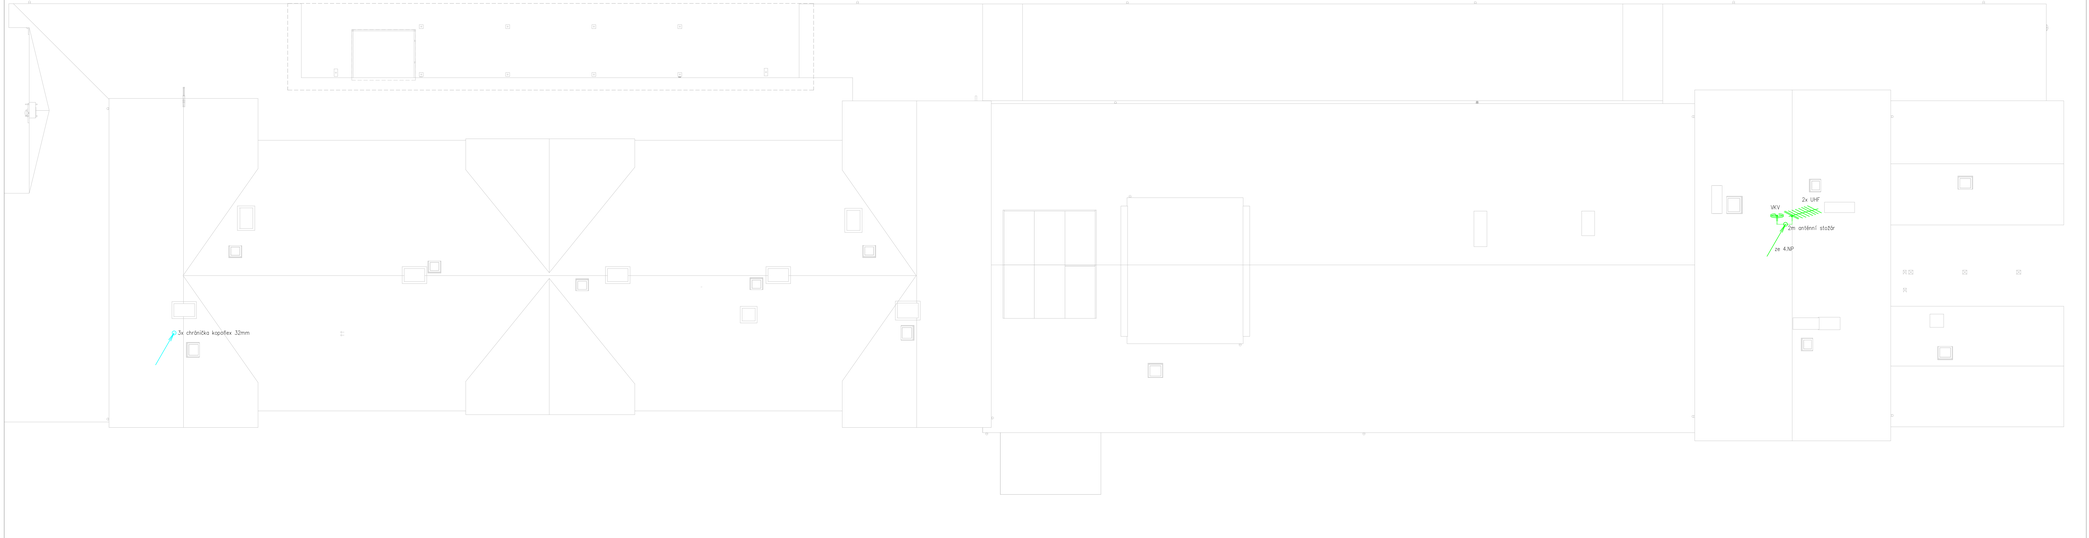

LEGENDA:

– koax, 75 Ohm

D.1.2.1 Místní kabelizace

Ministerstvo dopravy
Státní fond dopravní infrastruktury

Jiná ověření:

Pečiť:

Orientační schéma:

Razítko oprávněné osoby:

10.2022
Datum:

Podpis:

Revize:	Datum:	Popis:	Kontroloval:
000	20.10.2022	Definitivní odevzdání dokumentace	Ing. Procházka

Stavebník/investor:	**Správa železnic, státní organizace**	SPRÁVA ŽELEZNIC
Adresa:	Dlážděná 1003/7, 110 00 Praha 1	
Zástupce investora:	Stavební správa východ	
Adresa:	Nerudova 773/1, 779 00 Olomouc	

Zhotovitel díla:	**Prodin a.s.**	PRODIN
Adresa: Kontakt:	K Vápence 2745, 530 02 Pardubice T: +420 466 055 130 E: info@prodin.cz	
Zhotovitel objektu:	**Prodin a.s.**	PRODIN
Adresa: Kontakt:	K Vápence 2745, 530 02 Pardubice T: +420 466 055 130 E: info@prodin.cz	
Hlavní projektant (HIP):	Ing. Michal Procházka, Bc. J. Opálilí	Specialista: Ing. Tomáš Lakomý

Název stavby/akce:	**Rekonstrukce výpravní budovy v žst. Jaroměř**		Označení investora: 5621700087
			Označení zhotovitele: 3111/21/087
Název části:	TECHNOLOGICKÁ ČÁST (PS) SDĚLOVACÍ ZAŘÍZENÍ		Označení části: D.1.2.1
Název objektu/dílčí části:	Místní kabelizace		Označení objektu/komplexu: PS 77-02-11
Název přílohy: Název dílčí části přílohy:	Půdorys střechy		Číslo přílohy: **07**
Odpovědný projektant:	Zpracovatel přílohy:	Měřítko: 1/100	Stupeň dokumentace: **DUSP + PDPS**
Ing. Tomáš Marušák	Ing. Tomáš Lakomý	Formáty: 7xA4	
Kraj:	Katastrální území:	TUDU:	**Smluvní datum zpracování: 20.10.2022**
Královéhradecký	Jaroměř [657336]	1601 01	

Název stavební objekt | Část | Funkční skupina | Podskupina | Hlavní

R 6 2 7 7 1 5 0 0 0 0 7 - D U S P - D . 1 . 2 . 4 - S 7 7 0 2 1 1 - 0 0 0 7 - 0 0 0

(Prostor pro další informace)