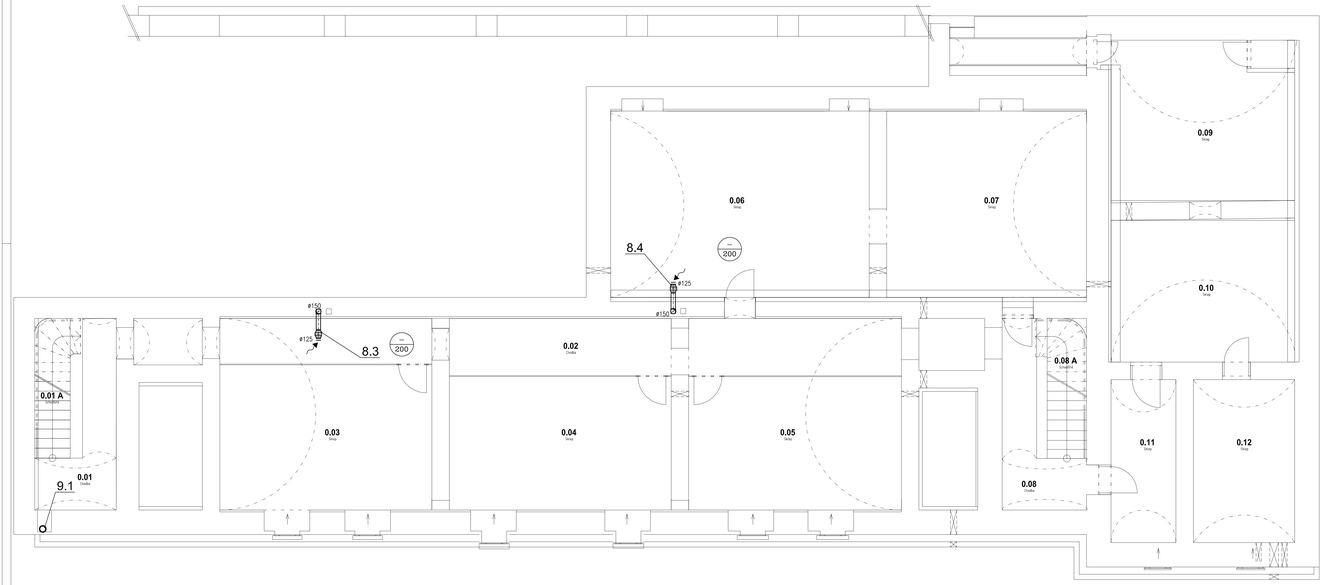

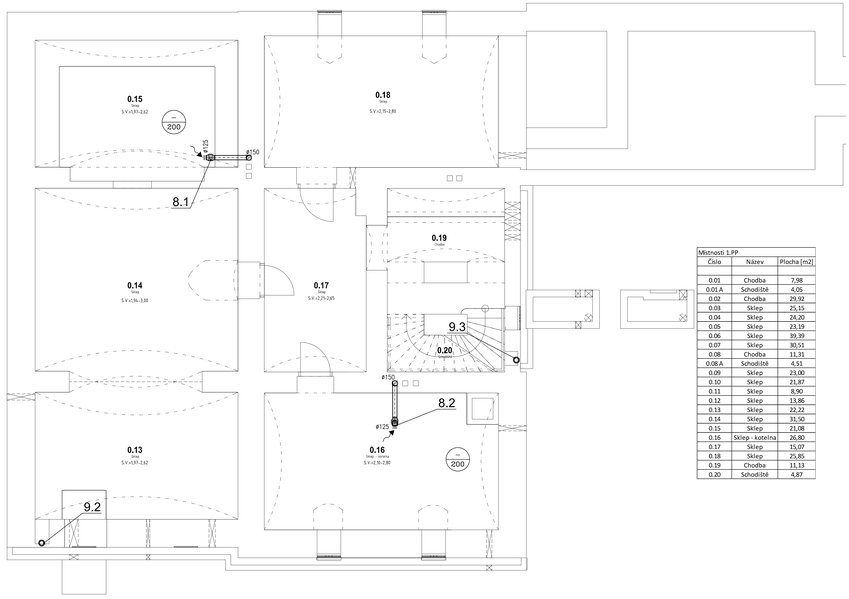

Místnosti 1.PP		
Číslo	Název	Plocha [m2]
0.01	Chodba	7,98
0.01 A	Schodiště	4,05
0.02	Chodba	29,92
0.03	Sklep	25,15
0.04	Sklep	24,20
0.05	Sklep	23,19
0.06	Sklep	39,39
0.07	Sklep	30,51
0.08	Chodba	11,31
0.08 A	Schodiště	4,51
0.09	Sklep	23,00
0.10	Sklep	21,87
0.11	Sklep	8,90
0.12	Sklep	13,86
0.13	Sklep	22,22
0.14	Sklep	31,50
0.15	Sklep	21,08
0.16	Sklep - kotelna	26,80
0.17	Sklep	15,07
0.18	Sklep	25,85
0.19	Chodba	11,13
0.20	Schodiště	4,87

LEGENDA VZT

- Tepelná a hluková izolace tl.40mm s Al polepem
- Tepelná izolace Kaiflex tl. 20mm
- Tepelná a hluková izolace tl. 40mm do plechu
- Požární izolace s odolností 30 minut
- HL Horní líc, měřeno od stropu
- DL Dolní líc, měřeno od podlahy
- 150/150 / 150/0 Množství větracího vzduchu m³/hod (přívod / odvod)
- 500x500 Dimenze potrubí (mm)
- Kazetová klim. jednotka
- Chladivové Cu potrubí
- Flexibilní potrubí - hadice
- 600x150 DN 200 Stěnová mřížka (žkv)
- Dveřní mřížka (dodávka stavby)
- Odsávací talířový ventil
- Vířivá stropní vyústka
- Ventilátor

Rádiusy u VZT dílů potrubí jsou standardní s výjimkou případů, kdy je rádius u VZT dílů potrubí uveden na výkresu. Všechna kolena VZT rozvodů jsou opatřena vodícími plechy. Všechny rozbočky a odbočky jsou opatřeny náběhy.
Přesné polohy vnitřních kazetových jednotek a koncových prvků VZT budou upřesněny po koordinaci podhledů

Ministerstvo dopravy
Státní fond dopravní infrastruktury

Jiná světlost: | Pozn.:

Orientační schéma: | Razítko oprávněné osoby:

Revizní	Datum:	Popis:	Kontroloval:
000	20.10.2022	Definitivní odevzdání dokumentace	Ing. Procházka

Podpis: | Datum: 10.2022

Stavebník/investor:	**Správa železnic, státní organizace**
Adresa:	Dlážděná 1003/7, 110 00 Praha 1
Zástupce investora:	Stavební správa východ
Adresa:	Nerudova 773/1, 779 00 Olomouc
Zhotovitel díla:	**Prodin a.s.**
Adresa: Kontakt:	K Vápence 2745, 530 02 Pardubice T: +420 466 055 130 E: info@prodin.cz
Zhotovitel objektu:	**Prodin a.s.**
Adresa: Kontakt:	K Vápence 2745, 530 02 Pardubice T: +420 466 055 130 E: info@prodin.cz
Hlavní projektant (HIP):	Ing. Michal Procházka, Bc. J. Opálilil
Specialista:	Ing. Roman Petr

Název stavby/akce:	**Rekonstrukce výpravní budovy v žst. Jaroměř**		Označení investora: 6621700087
			Označení zhotovitele: 3111/21/087
Název části:	Výpravní budova v žst. Jaroměř		Označení části: D.2.2.1
Název objektu/dílčí části:	Technika prostředí staveb Vzduchotechnické zařízení		Označení objektu/celku: SO 77-71-01.42
Název přílohy:	Půdorys 1.PP		Číslo přílohy: **2. 001**
Název dílčí části přílohy:			
Odpovědný projektant:	Ing. Roman Petr		Stupeň dokumentace: **DUSP + PDPS**
Zpracovatel přílohy:	Ing. Roman Petr	Měřítko: 1:50 Formátu: 14xA4	**Stávající datum zpracování: 20.10.2022**
Kraj:	Královéhradecký		
Katastrální území:	Jaroměř [657336]	TUDU: 1601 D1	

Stupeň projektu: | Stupeň dok.: | Část: | Hlavní: | Zhotovitel: | Přílohy: | Měřítko: | Formát:
(Stupeň pro další informaci)