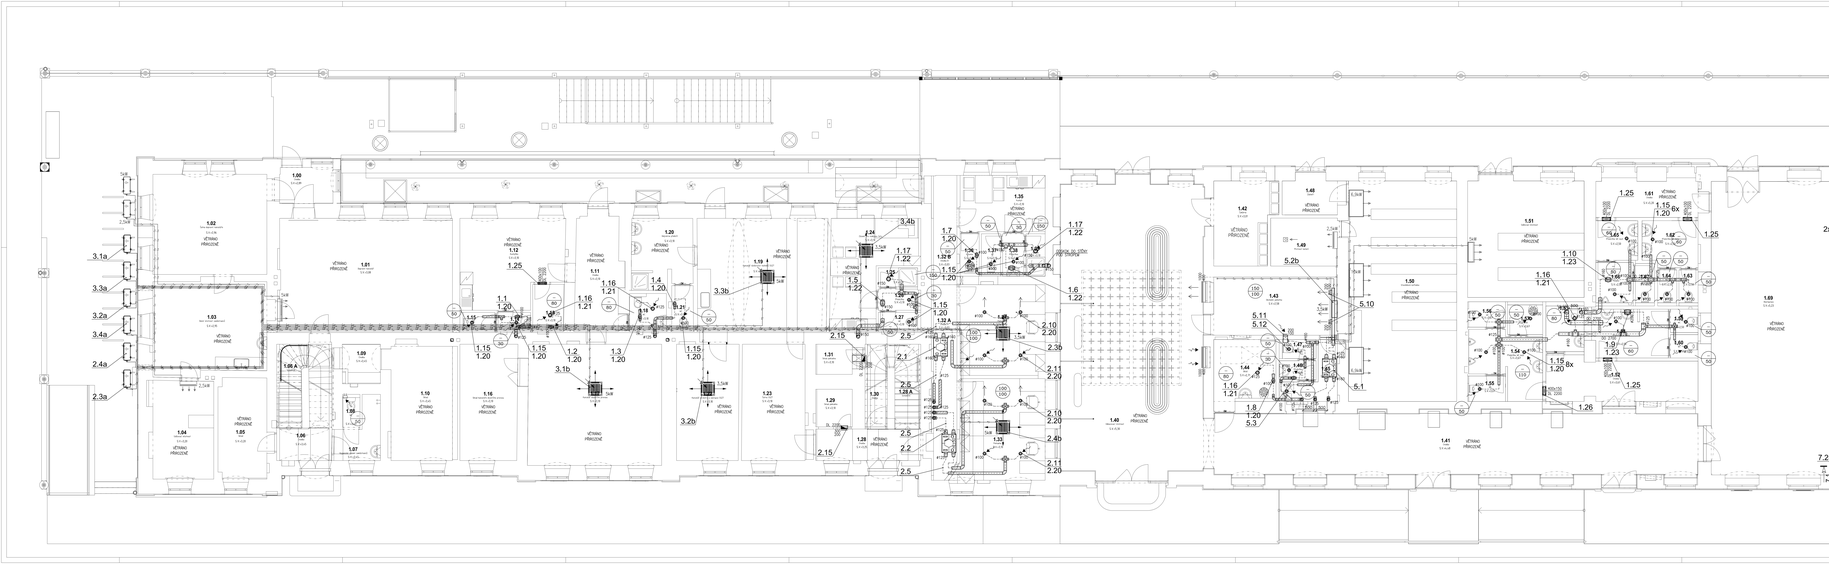

Místnosti 1.NP		
Číslo	Název	Plocha [m²]
1.00	Chodba	5,34
1.01	Zkušební kanceláře	46,68
1.02	Sušička dopravních prostředků	26,16
1.03	Demontáž a montáž podvozků	26,16
1.04	Měřírna motorů	15,26
1.05	Sklad	11,38
1.06	Chodba	6,11
1.07	Kancelář	15,26
1.08	Hygienické zázemí (sendvičová)	4,85
1.08	WC	1,73
1.09	Chodba	5,83
1.10	Sklad	16,67
1.11	Kancelář	16,82
1.12	Kuchyňka	5,66
1.13	Šatna	5,17
1.14	Předsíňka	1,50
1.15	WC	1,70
1.16	Sklad kanalizační dílenského provozu	15,00
1.17	Kancelář kanalizační dílenského provozu	15,00
1.18	WC	3,00
1.19	Kancelář navěsných technologií SŽT	16,17
1.20	Umývárna přístupu	6,11
1.21	Chodba	5,83
1.22	Kancelář ve místě a dislokaci SŽT	16,82
1.23	Šatna SŽT	11,00
1.24	Zázemí pro stálovou úklid	16,77
1.25	Šatna	3,25
1.26	Předsíňka	3,25
1.27	Chodba	6,43
1.28 A	Schodiště	9,46
1.28	Sklad potravin	5,00
1.30	Chodba	4,05
1.31	Kancelář A	11,68
1.31 B	Chodba A	11,68
1.31 B	Chodba B	6,00
1.32	Kancelář 1	21,06
1.34	Kancelář 2	11,79
1.35	Kancelář 3	11,79
1.36	Výtahy	4,90
1.37	WC	1,67
1.38	Předsíňka	1,67
1.39	Šatna	3,80
1.40	Odpočinková místnost	15,00
1.41	Chodba	15,56
1.42	Čekárna	11,09
1.43	Obchodní jednotka	50,58
1.44	Chodba	6,11
1.45	Šatna	5,66
1.46	Předsíňka	1,50
1.47	WC	1,43
1.48	Zázemí	3,00
1.49	Měřírna kolejí	7,21
1.50	Sušička dopravních prostředků	26,16
1.51	Měřírna motorů	15,26
1.52	Chodba	14,58
1.53	WC mužíčka	2,00
1.54	Předsíňka WC muži	0,88
1.55	Předsíňka	0,88
1.56	WC	1,52
1.57	Úklid	2,31
1.58	Předsíňka WC ženy	0,88
1.59	WC	1,52
1.60	Předsíňka	0,88
1.61	Chodba	5,58
1.62	Předsíňka WC ženy	5,59
1.63	WC	1,52
1.64	WC	1,46
1.65	Předsíňka WC muži	1,46
1.66	Prostor	3,72
1.67	WC	1,67
1.68	Pentocarna	81,42
1.70	Schodiště	16,92
1.72	Chodba	5,83
1.73	Chodba	1,67
1.74	Sklad chemie	1,67
1.75	Šatna personál	3,80
1.76	Ukrývací místnost	1,73
1.77	Šatna personál	3,80
1.78	Předsíňka	1,04
1.78	Sprcha - personál	2,31
1.79	Kancelář	6,72
1.80	Kuchyň	26,05
1.81	Kancelář	6,72
1.82	Kotel	8,00
1.83	Sklad a příjemna hrubé zeleniny	4,86
1.84	Sklad SUO	31,13
1.85	Sklad nápojů	5,45
1.86	Sklad ovoce	5,45
1.87	Sklad potravin	33,05
1.88	Perón	453,93

LEGENDA VZT

- Tepelná a hluková izolace tl.40mm s Al polepem
- Tepelná izolace Kaiflex tl. 25mm
- Tepelná a hluková izolace tl. 40mm do plechu
- Požární izolace s odolností 30 minut
- Horní lic, měřeno od stropu
- Dolní lic, měřeno od podlahy
- Přívodní vzduchu-sokolu-a-Proud
- Směr Proudění vzduchu (tmi)
- Kazetová klim. jednotka
- Odpadová čo potrubí
- Flexibilní potrubí - hadice
- Dřevná mřížka (hra)
- Dveřní mřížka (dolní/horní)
- Difuzní talířový ventil
- Křížová stropní výústka
- Ventilátor

Rúšky v VZT dílů potrubí jsou standardní s výjimkou případů, kdy je rázu o VZT. dílů potrubí uveden na výkresu. Všechna kolena VZT rozvodů jsou opatřena vodícími plechy. Všechny rozbočky a odbočky jsou opatřeny vždy. Přesné polohy vnitřních kazetových jednotek a ventilačních prvků VZT budou upřesněny po kontrolní jednotek.

Ministerstvo dopravy Státní fond dopravní infrastruktury			
Kód stavby:		Název:	
Stavebník stavby:		Název pracovního celku:	
			01.2021
		Měřítko:	
Revize:	Datum:	Popis:	Architektonické
001	2.2.2021	Změna v obecné dokumentaci	Ing. Pavel Kaňa
Projektová kancelář:	Správa železnic, státní organizace Oblastní ředitelství Ostrava Nádražní 1172/1, 779 00 Olomouc		SPRÁVA ŽELEZNIC
Zpracovatel dílu:	Pragoprojekt a.s. K Hájovně 2742, 530 02 Pardubice T: +420 466 955 130 E: info@pragoprojekt.cz		PRAGOPROJEKT
Projektant dílu:	Pragoprojekt a.s. K Hájovně 2742, 530 02 Pardubice T: +420 466 955 130 E: info@pragoprojekt.cz		PRAGOPROJEKT
Hlavní projektant (HIP):	Ing. Michal Procházka, Ph. D. / ČKAIT - Specialista		Ing. Roman Pail
Název stavby akce:	Rekonstrukce výpravní budovy v žst. Jeneč		Stupeň dokumentace: DSŘ/TROSP
Název části:	Výpravní budova v žst. Jeneč		Stavební objekt: D.2.2.1
Název vlastního SW/I-Sieň:	Technika prostředí staveb Vzduchotechnická zařízení		Číslo zakázky: SO 77-72-01.42
Název výkresu:	Půdorys 1.NP		Číslo výkresu: 2. 003
Název výkresu SW/I-Sieň výkresu:			Datum zpracování: 2020 + PDPS
Odpovědný projektant:	Ing. Roman Pail ČKAIT 0007787	Měřítko: 1:50 Formátu: 22x44 Počet listů: 1	Datum tisku: 09.04.2021
Kód klíč/značka:	Jeneč SO 77-72-01.42		Verze SW/I-Sieň: 2021 R1

Tento výkres je majetkem společnosti Pragoprojekt a.s. a nesmí být bez jeho souhlasu kopírován, rozmnožován, ani jinak zpřístupněn třetím osobám.