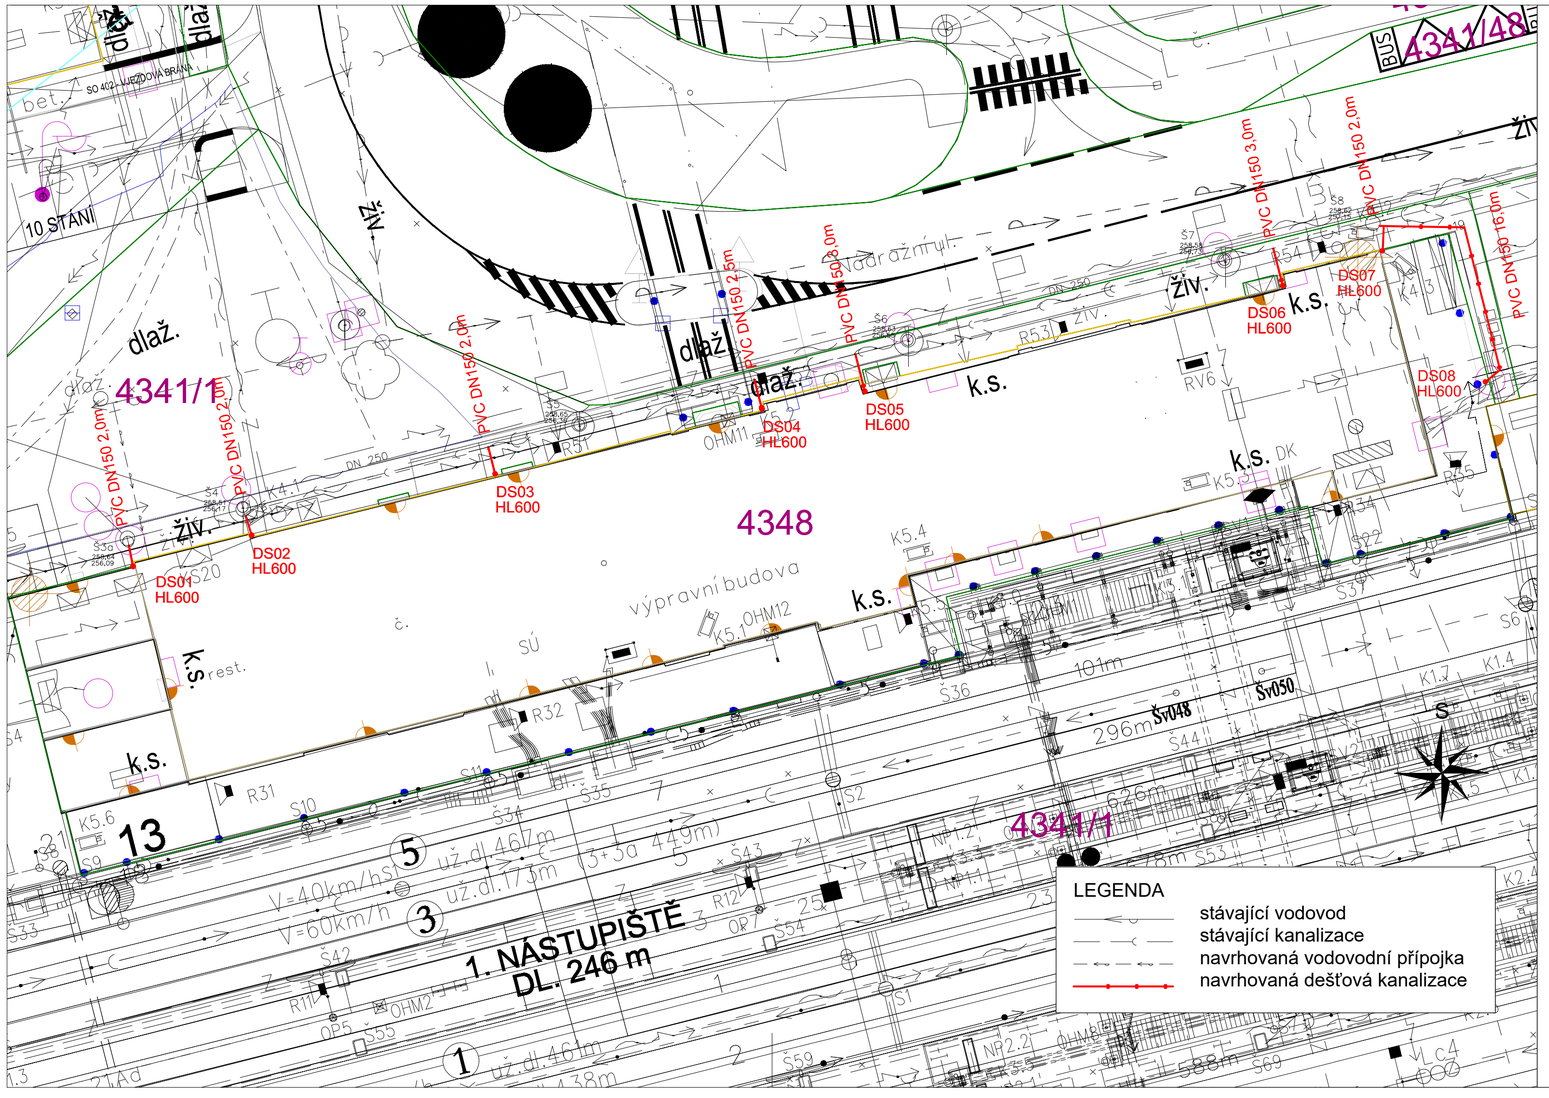

Ministerstvo dopravy
Státní fond dopravní infrastruktury

Jiná ověření:

Paré:

Orientační schéma:

Razítko oprávněné osoby:

10.2022

Podpis: Datum:

Revize:	Datum:	Popis:	Kontroloval:
000	20.10.2022	Definitivní odevzdání dokumentace	Ing. Procházka

Stavebník/Investor:	**Správa železnic, státní organizace**		SPRÁVA ŽELEZNIC
Adresa:	Dlážděná 1003/7, 110 00 Praha 1		
Zástupce investora:	Stavební správa východ		
Adresa:	Nerudova 773/1, 779 00 Olomouc		
Zhotovitel díla:	**Prodin a.s.**		PRODIN
Adresa: Kontakt:	K Vápence 2745, 530 02 Pardubice T: +420 466 055 130 E: info@prodin.cz		
Zhotovitel objektu:	**Prodin a.s.**		PRODIN
Adresa: Kontakt:	K Vápence 2745, 530 02 Pardubice T: +420 466 055 130 E: info@prodin.cz		
Hlavní projektant (HIP):	Ing. Michal Procházka, Bc. J. Opličtil	Specialista:	Ing. Michal Procházka

Název stavby/akce:	**Rekonstrukce výpravní budovy v žst. Jaroměř**		Označení investora: S621700087
			Označení zhotovitele: 3111/21/087
Název části:	STAVEBNÍ ČÁST INŽENÝRSKÉ OBJEKTY		Označení části: D.2.1.6
Název objektu/dílčí části:	Kanalizace		Označení objektu/komplexu: SO 77-31-01
Název přílohy: Název dílčí části přílohy:	SITUACE		Číslo přílohy: **2**
Odpovědný projektant:	Zpracovatel přílohy:	Měřítko: 1:250	Stupeň dokumentace: **DUSP + PDPS**
Ing. Josef Javůrek	Ing. Josef Javůrek	Formáty: 3xA4	
Kraj: Královéhradecký	Katastrální území: Jaroměř [657336]	TUDU: 1601 D1	**Smluvní datum zpracování: 20.08.2022**

Označení investora:	Stupeň dokumentace:	Část:	Objekt:	Podobjekt:	Příloha:	Revize:
S 6 2 1 7 0 0 8 7	_ D U S P	_ 0 2 1 0 6	_ S O 7 7 3 1 0 1	_ X X	_ 0 _ 0 0 0	_ 0 0 0

[Prostor pro další informace]