PŮDORYS STŘECHY - BOURACÍ PRÁCE

MĚŘÍTKO 1 : 75

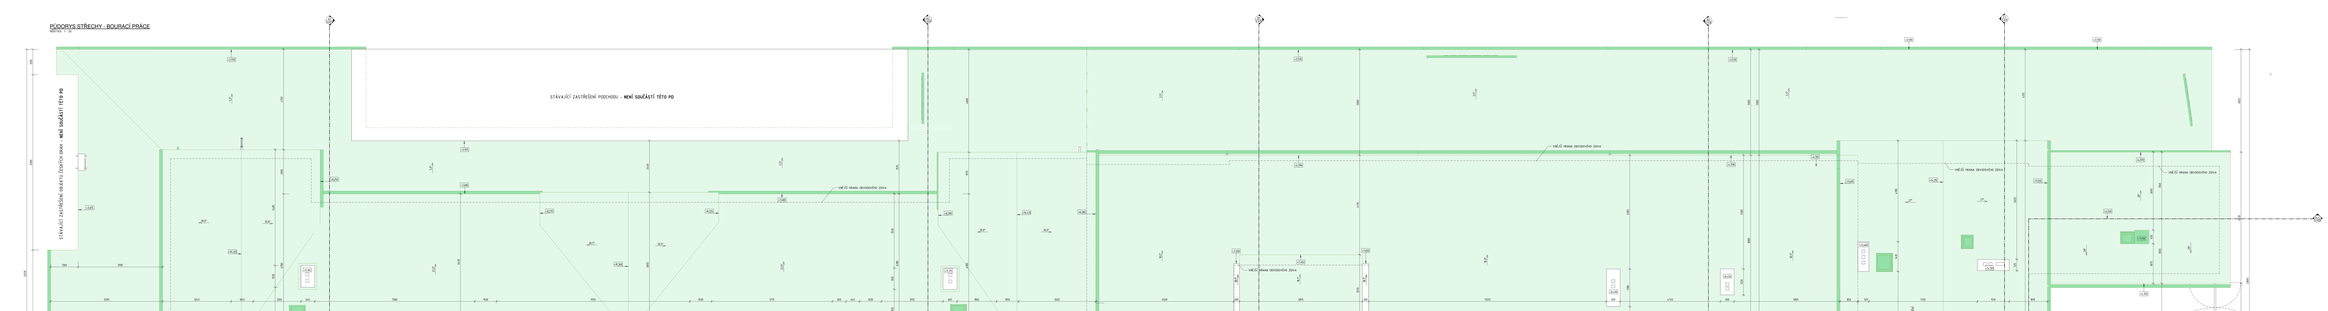

LEGENDA ČAR

- HRANICE KONSTRUKCE
- STÁVAJÍCÍ KONSTRUKCE
- KONSTRUKCE V PROSLUNU ZASTŘEŠENÍ MŮNOŽTÍ NENÍ SOUČÁSTÍ ŘEŠENÍ STAVBY
- PŘEDPOKLÁDANÉ KONSTRUKCE

POZNÁMKY:

1. Během stavebních prací bude přísná ochrana stávajících historických prvků, jakož se předpokládá v ter. dražbu na podlažích, skenicích a dveřních výplní. Fixaci na střešních, např. zakrytí pomocí OSB desky. Památkově chráněné prvky jsou vyznačeny ve výkresové části PD pod číslem 1.
2. Na střeše se nevyskytují materiály obsahující azbest, proto v případě nálezu a vzetmění postup při odstranění viz technická zpráva.
3. Nenosné/bě prvky na fasádě budou odstraněny. Šambrány kolem oken budou ponechány, pokud to jejich technický stav dovolí.
4. Odstranění stávajícího orientačního systému na fasádě a dočasných svodů a žlabů bude provedeno.
5. Po provedení demontáž střešní krytiny včetně části nosné demontáže bednění.
6. Poškozené části střešní konstrukce krovu vyhoví - vyčíl se na stavbě v rámci akt po odkrytí střešního bednění, zajištění statické stability krovu.

SCHÉMA

MĚŘÍTKO 1 : 500

Souřadnicový systém S-JTSK, Křovákovo zobrazení Bpv: 4D/B5 + 5Bp,5Pv a n

Nemocnice Jihlava
Oblastní fakultní nemocnice
Vrchlického 7

Stupeň	Datum	Popis	Projektant
PDS	05.10.2022	Odlišnost oblastní dokumentace	Ing. Pozníková

Stavebník / investor:	**Správa železnic, státní organizace**	**SŽ správa**
Adresa:	Dlážděná 1003/7, 110 00 Praha 1	železnice
Zastoupen stavbou:	Oblastní správa Jihlava	
Kontakt:	Havlíčkova 772/1, 779 00 Olomouc	
Zhotovitel díla:	**Prodin a.s.**	
Adresa:	U Vápenice 2745, Pardubice 530 02	
Kontakt:	T: +420 466 022 111	
	E: info@prodin.cz	
Autor projektové části:	Ing. M. Pozníková, Ba., V. - 5/2020	Spolupráce: Ing. Michal Pozníková
Hlavní stavbyvedoucí:	**Prodin a.s.**	
Adresa:	U Vápenice 2745, Pardubice 530 02	
Kontakt:	T: +420 466 022 111	
	E: info@prodin.cz	

Rekonstrukce výpravní budovy v žst. Jaroměř

Stupeň dokum. části:	**N.A.V.**
Název části:	**Výpravní budova v žst. Jaroměř**
Číslo části:	**SO 01**
Číslo výkresu:	**B - 2.04.77**
Stupeň část dokumentace:	**DUR + DSP**
Evidenční číslo zpracovatele:	

Číslo stavby / akce: **SO 01/19.01.01**

Datum: 05/2022

Projektant: Ing. Michal Pozníková, Ba., V. - 5/2020

Hlavní stavbyvedoucí: Ing. Michal Pozníková

Kontrolní technik: Ing. Michal Pozníková

Koordinátor BOZP: Ing. Michal Pozníková

Měřítko: 1:50

Formát: A1

Počet listů: 1