## Řez B1 - BOURACÍ PRÁCE

MĚŘÍTKO 1 : 50

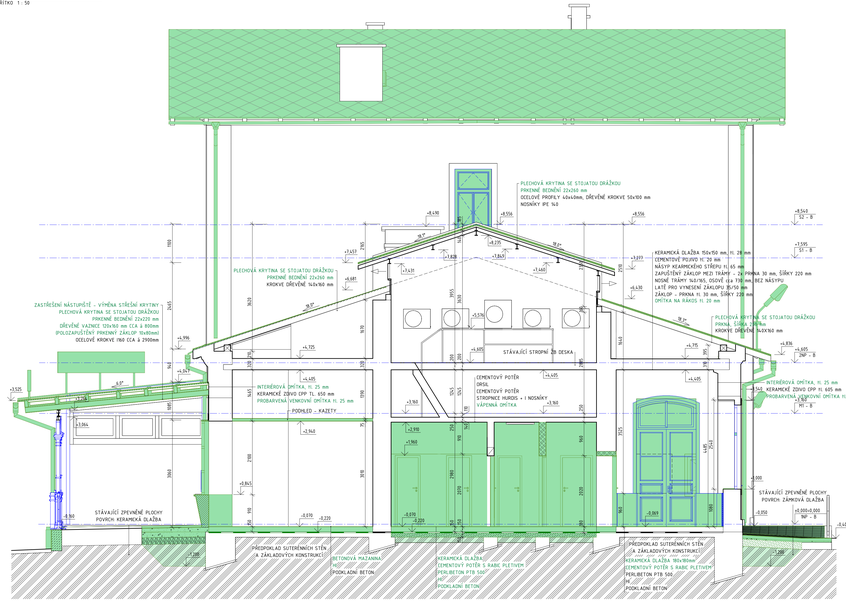


## Řez B2 - BOURACÍ PRÁCE

MĚŘÍTKO 1 : 50

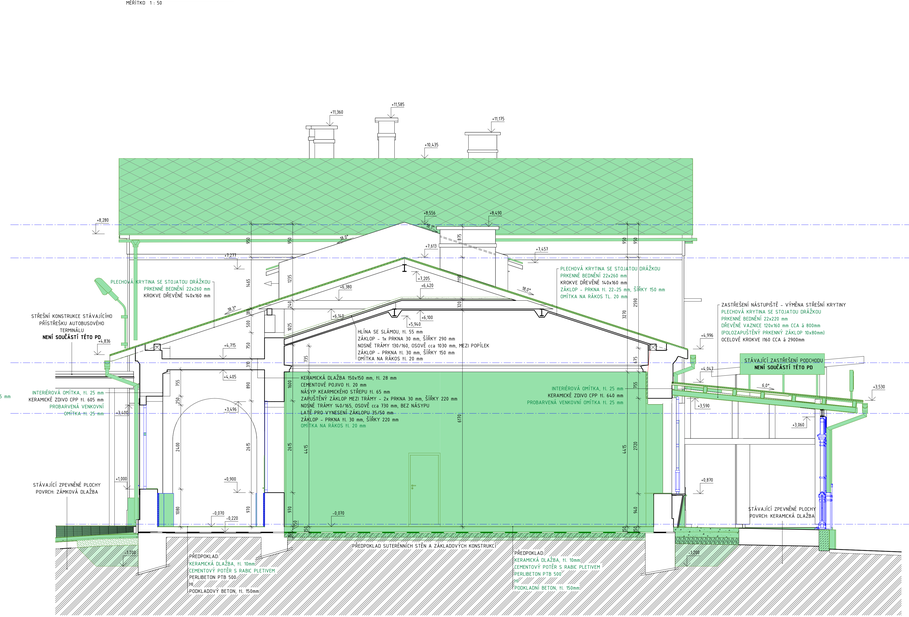


## LEGENDA ČAR

- BOURANÉ KONSTRUKCE
- STÁVAJÍCÍ KONSTRUKCE
- KONSTRUKCE V PROVEDENÍ (DISPOZIČNÍCH MOŽNOSTÍ NENÍ SOUČÁSTÍ DODÁVKY STAVBY)
- PAMÁTKOVĚ CHRÁNĚNÉ KONSTRUKCE

## LEGENDA MATERIÁLŮ

- STÁVAJÍCÍ KONSTRUKCE
- ROSTLÝ TERÉN
- ŠTĚRKOPÍSKOVÝ PODSYP
- DŘEVO
- BETON - PROSTÝ, TŘÍDA DLE KONSTRUKČNÍ ČÁSTI PD
- ŽELEZOBETON, TŘÍDA DLE KONSTRUKČNÍ ČÁSTI PD
- STĚNY - KERAMICKÉ NOSNÉ
- STĚNY - KERAMICKÉ NENOSNÉ

**POZNÁMKY:**

1. Během stavebních prací bude přízena ochrana stávajících historických prvků. Jedná se především o ker, dlažbu na podlahách, okeních a dveřních výplní, římsy na stěnách, např.: zakrytí pomocí OSB desky. Památkově chráněné prvky jsou vyznačeny ve výkresové části PD a popsány v TZ.
2. Na stavbě se nevyskytují materiály obsahující azbest, postup v případě nálezu a samotný postup při odstranění viz technická zpráva.
3. Stěny a klenby
   - odstranit všechny stávající omítky
   - spáry vyškrábat min. 20 mm
   - doplnění zdiva cpp (1 m³)
   - prohlédnout očištěné konstrukce na statické defekty, problémy s vlhkostí a napadení houbami a škůdci
   - v případě potřeby přizvat projektanta
4. Překlady - nové ocelové překlady ve stávajícím zdivu budou opatřeny vápenocementovou omítkou na pletivu tl. alespoň 20 mm.
5. Schodiště - očištění, otryskání
6. Podlahy - 1SS: hrubé nerovnosti vyrovnat betonovou mazaninou (1,5 m³)
   1.NP: na terénu budou odstraněny do min. hloubky 550 mm od budoucí +0,000 a provedena podkladní vrstva podlah 1NP na terénu (viz technická zpráva) mimo prostor nad klenbami, zde skladbu stávající podlahy odstranit včetně klenebního násypu a provést podkladní vrstvu podlah 1.NP nad klenbami (viz technická zpráva)
   2.NP: budou odstraněny až na dřevěný základ nosné konstrukce, částečně bude odstraněn základ v místech, kde je nutné prohlédnout nosné trámy (zhlavií) a následně bude přizván projektant a mykolog ke kontrole trámů
7. Prostupy pro TZB jsou v příslušných částech dokumentace TZB.
8. Výplně otvorů budou vybourány včetně zárubní, ostění ze dřeva, parapetů (exteriérového/interiérové, ochranných mříží).
9. Nerozuzněné prvky na fasádě budou odstraněny. Šambrány kolem oken budou ponechány, pokud to jejich technický stav dovolí.
10. Odstranění stávajícího orientačního systému na fasádě a dřevěných svodů a žlabů (oplechování).
11. Kompletní demontáž střešní krytiny včetně bednění.
12. Poškozené části střešní konstrukce krovu vybourat - určí se na stavbě v rámci ad po odkrytí střešního bednění, zajištění statické stability krovu.
13. Stávající přípojky objektu budou zachovány - nesmí dojít k jejich porušení.
14. Překlady jsou vykázány a zobrazeny v půdorysech nových stavů.


Souřadnicový systém S-JTSK, výškový systém Bpv +0,000 = 259,175 m n. m.

Ministerstvo dopravy
Státní fond dopravní infrastruktury

Jiná zodpění:

Fondi:

Orientační schéma:

Razítko správnění osoby:

Podpis: Datum:

| Revize: | Datum: | Popis: | Kontroloval: |
|---|---|---|---|
| 000 | 20.10.2022 | Definitivní odevzdání dokumentace | Ing. Procházka |

**Stavebník / investor:** Správa železnic, státní organizace
Adresa: Dlážděná 1003/7, 110 00 Praha 1
Zástupce investora: Středisko správy a údržby
Adresa: Nerudova 773/1, 779 00 Olomouc

**Zhotovitel díla:** Prodin a.s.
Adresa: K Vápence 2141, Pardubice 530 02
Kontakt: T: +420 466 055 111
E: info@prodin.cz

**Zhotovitel části / objektu:** Prodin a.s.
Adresa: K Vápence 2141, Pardubice 530 02
Kontakt: T: +420 466 055 111
E: info@prodin.cz

Hlavní projektant (HIP): Ing. M. Procházka, Bc. I. Opělilí — Specialista: Ing. Michal Procházka

**Název stavby / akce:** Rekonstrukce výpravní budovy v žst. Jaroměř

Název části: — Pozemní objekty budov — Označení investora: 56217000167

Název objektu / dílčí část: Výpravní budova v žst. Jaroměř
Architektonicko stavební řešení — Zakázka: 3111/21/067

Název přílohy: Řez B_BOURACÍ PRÁCE — Označení části: D.2.2.1

Název přílohy: Název dílčí části přílohy: — Číslo objektu / komponenty: SO 77-71-05.01

Odpovědná projektantka: Ing. Michal Procházka — Zpracovatel přílohy: Bc. Jakub Opělilí — Měřítko: 1:50 — Formáty: 14xA4 — Číslo přílohy: 3 .(010)

Kvalifikační úroveň: Autorizovaný úřední tlumočník (autorizační číslo: 1007236) — Tužbu: 1801 01 — Stupeň dokumentace: DUSP + PDPS

Počet stran: — Počet příloh: — Počet výkresů: — Počet listů: — Formát: — Měřítko: