PŮDORYS KROVU - NOVÝ STAV
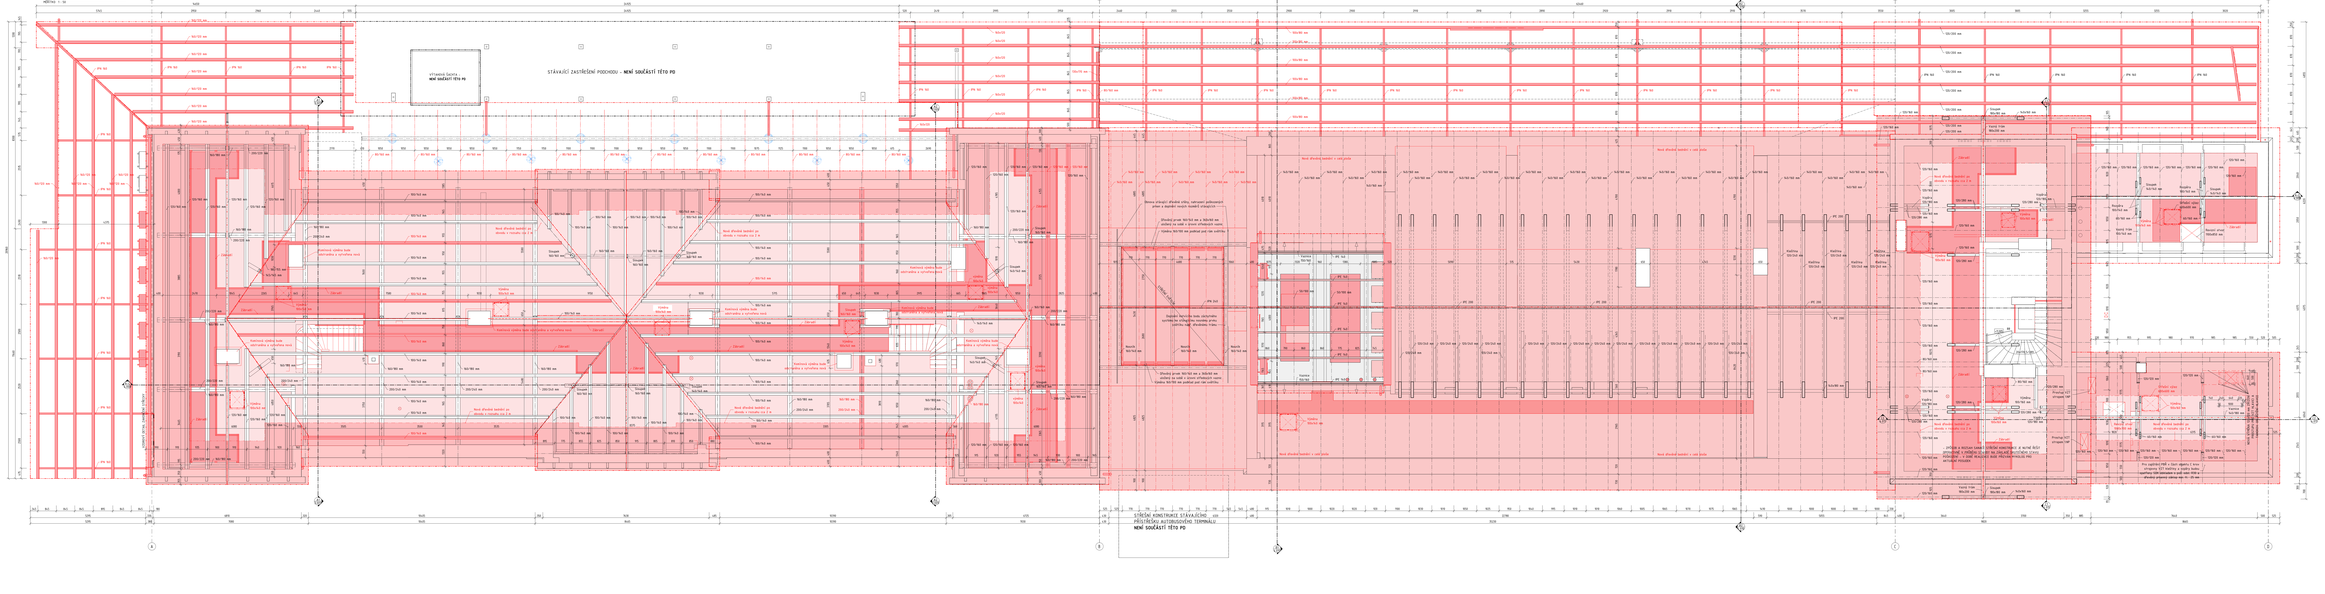
měřítko 1 : 50