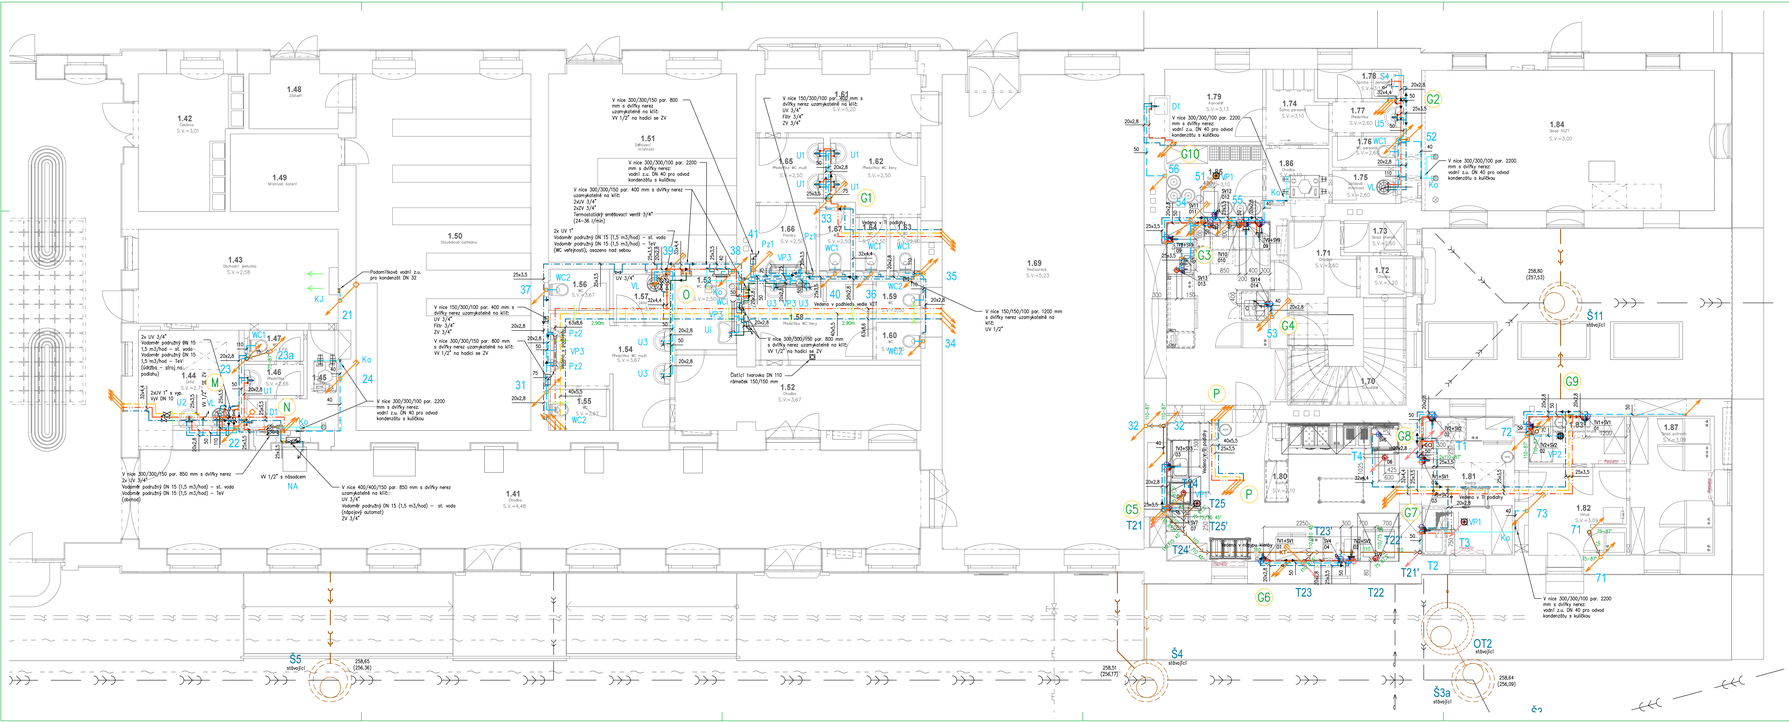

Poznámky:

1. Před zahájením prací bude prověřena polohopisné i výškově umístění napojovacích bodů (včetně přípojných kapalných sond) a bude provedena optimální koordinace se všemi ostatními profesemi s při zjištěném nesouladu bude před zahájením montážních přípojek projektant.
2. Stávající přeložky budou osazeny a připojeny dle pokynů a montážních předpisů jejich dodavatele.
3. Při provádění stavby musí být dbáno zvýšené opatrnosti při odkrytí stávajících tepelných sítí. Na bezpečnou bude vždy studená voda vprovo a teplá (místnost) vody vlevo.
4. Počet dvřek a jejich umístění bude upřesněno dle skutečného osazení armatur a čistících kusů.
5. Výšky stávající potrubí vedlej jsou vztaženy k podlaze příslušného patra a jsou jsou orientační.
6. Potrubí ve výšce menší než 2,1 m nad podlahou bude označeno žlutobarevnou páskou.
7. Při provádění stavby musí být dodržena ČSN 73 6005 Prostorové uspořádání sítí technického vybavení a ČSN 73 6006 Sítě MaR.
8. V případě nejasností nebo nesrovnalostí na situaci a skutečnost je bezpodmínečně nutné tyto nejasnosti napojení na šachtu a nová přípojka dle toho výškově upravena. Platí i pro přípojku tuková kanalizace a odlučovač tuku.

LEGENDA PŘÍPOJNÝCH BODŮ ZTI:

- TV1+SV1 — UMYVADLO – výpusť TV a SV ze zdi ve výšce 550 mm n.ř.p.
- O1 — UMYVADLO – odpad DN40 ze zdi ve výšce 500 mm n.ř.p.
- TV2+SV2 — BŘEZ – výpusť TV a SV ze zdi ve výšce 500 mm n.ř.p.
- O2 — BŘEZ – odpad DN40 ze zdi ve výšce 400 mm n.ř.p.
- TV3+SV3 — BŘEZ, TL. SPRCHA – výpusť TV a SV ze zdi ve výšce 500 mm n.ř.p.
- O3 — BŘEZ, TL. SPRCHA – odpad DN40 ze zdi ve výšce 350 mm n.ř.p.
- SV4 — SPRCHA VOZU (KOMOXTOMO) – SV ze zdi ve výšce 500 mm n.ř.p.
- O4 — SPRCHA VOZU (KOMOXTOMO) – odpad DN40 ze zdi ve výšce 300 mm n.ř.p.
- O5 — KOMOXTOMO – odpad DN40 z podlahy
- SV6 — EL. PÁNEV – výpusť SV z podlahy
- O6 — PODLAHOVÁ VPUSŤ – odpad DN 100 z podlahy
- SV7 — SPRCHA VOZU (MYCÍ STROJ) – SV ze zdi ve výšce 500 mm n.ř.p.
- O7 — SPRCHA VOZU (MYCÍ STROJ) – odpad DN40 ze zdi ve výšce 300 mm n.ř.p.
- O8 — MYCÍ STROJ – odpad DN40 z podlahy
- TV9+SV9 — BŘEZ, UMYVADLO – výpusť TV a SV ze zdi ve výšce 500 mm n.ř.p.
- O9 — BŘEZ, UMYVADLO – odpad DN40 ze zdi ve výšce 400 mm n.ř.p.
- TV10 — POSTŘIKOVÝ MYCÍ STROJ (VESTAVNÝ ZMĚKČOVAČ) – výpusť TV ze zdi ve výšce 500 mm n.ř.p.
- O10 — POSTŘIKOVÝ MYCÍ STROJ (VESTAVNÝ ZMĚKČOVAČ) – odpad DN40 z podlahy v šířce čistě podlahy ukončit hrdlem s gumičkou
- SV11 — VÝROBNÍK LEDU – výpusť SV ze zdi ve výšce 500 mm n.ř.p.
- O11 — VÝROBNÍK LEDU – odpad DN40 z podlahy v šířce čistě podlahy ukončit hrdlem s gumičkou
- SV12 — CHLAZENÁ MYČKA – výpusť SV ze zdi ve výšce 500 mm n.ř.p.
- O12 — CHLAZENÁ MYČKA – odpad DN40 ze zdi ve výšce 150 mm n.ř.p.
- SV13 — ODKAPNÁ VANIČKA S OSTŘIKEM – výpusť SV z podlahy
- O13 — ODKAPNÁ VANIČKA S OSTŘIKEM – odpad DN40 z podlahy v šířce čistě podlahy ukončit hrdlem s gumičkou
- SV14 — KÁLOVAČ – výpusť SV ze zdi ve výšce 500 mm n.ř.p.
- O14 — KÁLOVAČ– odpad DN40 ze zdi ve výšce 400 mm n.ř.p.

POUŽITÉ ZNAČKY ZTI A PLYN:

- TV — Teplá voda
- SV — Studená voda
- O — Odpad

Místnosti 1.NP N

Číslo	Název	Plocha místnosti (m²)
1.41	Chodba	72,96
1.42	Čekárna	11,59
1.43	Obchodní jednotka	18,58
1.44	Sklad	8,11
1.45	Kuchyňka	4,72
1.46	Předsíňka	1,64
1.47	WC	1,43
1.48	Odkaz?	5,23
1.49	Místnost baterií	7,25
1.50	Strojovkový zařízení	53,61
1.51	Zádržová místnost	30,98
1.52	Chodba	14,94
1.53	WC invalidní	3,87
1.54	Předsíňka WC muži	9,08
1.55	WC	2,08
1.56	WC	2,14
1.57	Sklad	2,31
1.58	Předsíňka WC ženy	8,08
1.59	WC	1,50
1.60	WC	1,52
1.61	Chodba	9,05
1.62	Předsíňka WC ženy	5,59
1.63	WC	1,47
1.64	WC	1,48
1.65	Předsíňka WC muži	5,78
1.66	Předsíň	3,42
1.67	WC	1,67
1.69	Restaurace	83,45
1.70	Schodiště	18,90
1.71	Chodba	6,80
1.72	Chodba	1,97
1.73	Sklad chemie	1,67
1.74	Šatna personál	3,73
1.75	Skladová místnost	1,73
1.76	WC personál	1,80
1.77	Předsíňka	2,04
1.78	Sprcha – personál	2,21
1.79	Kancelář	6,78
1.80	Bufet	28,95
1.81	Šatna	11,43
1.82	Výtah	8,00
1.83	Sklad a příprava hrubé zeleniny	4,06
1.84	Sklad SSZT	35,23
1.85	Sklad nápojů	5,49
1.86	Chodba	3,80
1.87	Sklad potravin	10,05
1.88	Parkn	455,91

Legenda:

- stávající kanalizace splaškové
- stávající kanalizace dešťová
- stávající kanalizace jednotná
- navržená kanalizace splašková svody – KG systém
- navržená kanalizace splašková zavětrání – KG systém
- navržená kanalizace tuková svody – KG systém
- navržená kanalizace splašková a tuková odpady – PP středně zvuková izolující třívrstvé potrubí
- navržená kanalizace připojovací – HT systém
- navržená kanalizace větrná – PP středně zvuková izolující třívrstvé potrubí spoj s pojistkou proti výchvě
- navržená kanalizační potrubí – trubičko #18–20 mm (dopojení Z.U. Kon+Kú)
- stávající studená voda
- navržená studená voda – PP–RCT třívrstvé potrubí řřady S4 s bočkovým vlákem svařované polyfúzně
- navržená teplá voda – PP–RCT třívrstvé potrubí řřady S4 s bočkovým vlákem svařované polyfúzně
- navržená míchaná voda – PP–RCT třívrstvé potrubí řřady S4 s bočkovým vlákem svařované polyfúzně
- navržená cirkulace teplé vody – PP–RCT třívrstvé potrubí řřady S4 s bočkovým vlákem svařované polyfúzně
- systémové uchycení potrubí kanalizace – pevný bod, kluzný bod
- systémové uchycení potrubí vody – pevný bod, kluzný bod
- systémová protipožární ucpávka prostupu (podlaha, stěna) – kanalizace
- systémová protipožární ucpávka prostupu (podlaha, stěna) – voda

Legenda zařizovacích předmětů viz technická zpráva

Ministerstvo dopravy
Státní fond dopravní infrastruktury

Jiná uvědomění:

Orientační schéma:

Parcel:

Katastr správněmě vsazky:

Podpis:

10.2022
Datum:

Revize:	Datum:	Popis:	Kontrolovat:
000	20.10.2022	Definitivní odevzdání dokumentace	Ing. Procházka

Stavebník/investor:	**Správa železnic, státní organizace**
Adresa:	Dlážděná 1003/7, 110 00 Praha 1
Zástupce investorů:	Stavební správa východ
Adresa:	Nerudova 773/3, 779 00 Olomouc

Zhotovitel díla:	**Prodin a.s.**
Adresa:	K Vápence 2745, 530 02 Pardubice
Kontakt:	T: +420 466 055 130 E: info@prodin.cz
Zhotovitel objektu:	**Pavel Zahradník - PROINSTAL**
Adresa:	Jiří 870, 500 03 Hradec Králové T: +420 603 979 003 E: zahradnik.proinstal@seznam.cz
Hlavní projektant (HIP):	Ing. Michal Procházka, Ac. J. Opitila
Specialista:	Ing. Pavel Zahradník

Název stavby/akce:	**Rekonstrukce výpravní budovy v žst. Jaroměř**
Název části:	Výpravní budova v žst. Jaroměř
Název objektu/dílčí části:	Technika prostředí staveb Zdravotně technické instalace (vodovod a kanalizace)
Název přílohy:	Půdorys 1.NP - západní část
Název dílčí části přílohy:	
Odpovědný projektant:	Zpracovatel přílohy:
Ing. Pavel Zahradník	Ing. Pavel Zahradník
Kraj:	Katastrální území:
Královéhradecký	Jaroměř [657336]

Označení investora:	SÁZ170009? Označení zhotovitele: 3111/21/087
Označení části:	D.2.2.1
Označení objektu/komplexu:	SO 77-71-01.41
Číslo přílohy:	**2 104**
Měřítko: 1:50 Formáty: 11xA4	Stupeň dokumentace:
Tiskuje:	**Smluvní datum zpracování:**
1601 D1	**10.2022**

Změny a doplňky musí být projednány s autorem projektu a jeho souhlas musí být písemně doložen. Kopírování a šíření bez souhlasu autora je zakázáno. Nesmí být použito pro účely reklamy. Nesmí být použito pro účely veřejné soutěže. (Platí pro veškeré informace.)