
PŮDORYS 1.PP - STÁVAJÍCÍ STAV, BOURACÍ PRÁCE

M 1:50

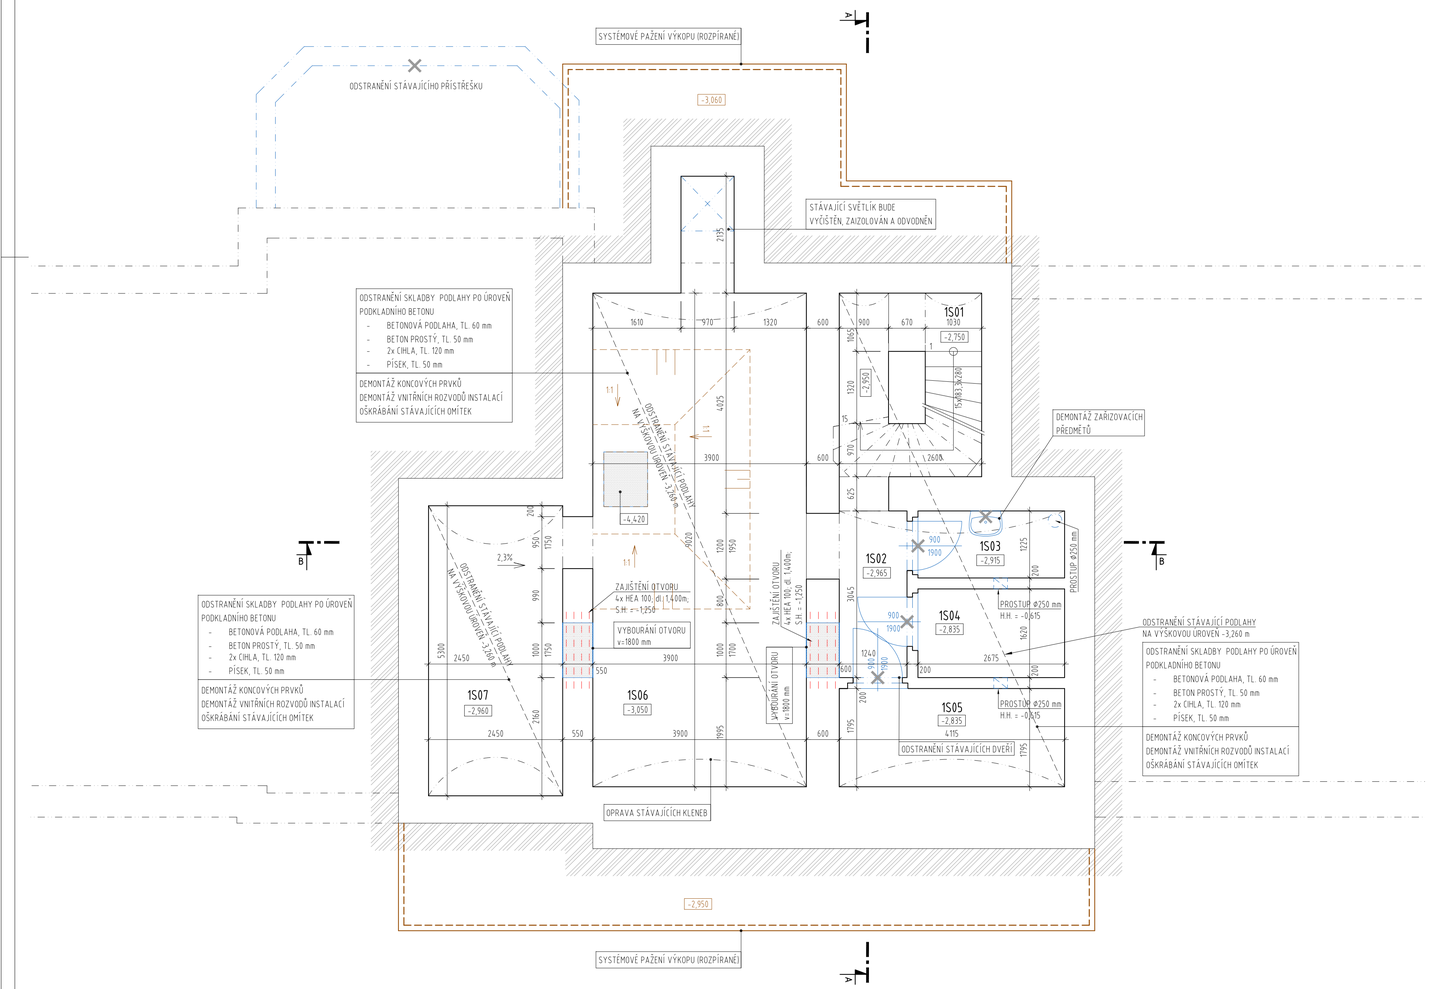

LEGENDA MÍSTNOSTÍ:

ČÍSLO MÍSTNOSTI	POPIS	PLOCHA	SVĚTLÁ VÝŠKA	PODLAHA	STĚNY	STROP
1S01	SCHODIŠTĚ	4,44 m2	-	BETONOVÁ MAZANINA	ŠT. OMÍTKA + MALBA	ŠT. OMÍTKA + MALBA
1S02	CHODBA	4,76 m2	2 010 mm	BETONOVÁ MAZANINA	ŠT. OMÍTKA + MALBA	ŠT. OMÍTKA + MALBA
1S03	SKLEP	3,39 m2	2 510 mm	BETONOVÁ MAZANINA	ŠT. OMÍTKA + MALBA	ŠT. OMÍTKA + MALBA
1S04	SKLEP	4,44 m2	2 440 mm	DLAŽBA	ŠT. OMÍTKA + MALBA	ŠT. OMÍTKA + MALBA
1S05	SKLEP	7,50 m2	2 420 mm	DLAŽBA	ŠT. OMÍTKA + MALBA	ŠT. OMÍTKA + MALBA
1S06	SKLEP	37,51 m2	2 610 mm	BETONOVÁ MAZANINA	ŠT. OMÍTKA + MALBA	ŠT. OMÍTKA + MALBA
1S07	SKLEP	13,25 m2	2 530 mm	BETONOVÁ MAZANINA	ŠT. OMÍTKA + MALBA	ŠT. OMÍTKA + MALBA

LEGENDA MATERIÁLŮ:

STÁVAJÍCÍ KONSTRUKCE

BOURANÉ KONSTRUKCE, ODSTRAŇOVANÉ/PŘESUNOVANÉ PRVKY

ZAJIŠTĚNÍ NOVÝCH OTVORŮ - BLÍŽŠÍ SPECIFIKACE VIZ ČÁST DOKUMENTACE SO 04-71-01.02 - STAVEBNĚ KONSTRUKČNÍ ŘEŠENÍ

POZNÁMKY:

ODSTRAŇOVANÉ ČÁSTI:

- SKLADBA PODLAHY 1PP A 1NP AŽ PO ÚROVEŇ ZEMNY (BETONOVÁ DLAŽBA/CHELNÁ DLAŽBA, KERAMICKÁ DLAŽBA)
- STROPNÍ KONSTRUKCE BUDE DEMONTOVÁNA AŽ NA ÚROVEŇ DŘEVĚNÝCH NOSNÝCH TRÁMŮ
- OMÍTKA STĚNY (OŠKRÁBÁNÍ + VYČIŠTĚNÍ + VYSPRAVENÍ) + DEMONTÁŽ KERAMICKÉHO OBKLADU
- VEŠKERÉ DVEŘE, OKNA A POKLOPY
- SDK PODHLEDY / KAZETOVÉ PODHLEDY
- ZDĚNÉ PŘÍČKY
- STÁVAJÍCÍ ZÁMEČNICKÉ PRVKY (ZÁBRADLÍ, HODINY,..) BUDOU DEMONTOVÁNY.
- STÁVAJÍCÍ ZAŘIZOVACÍ PŘEDMĚTY (WC, UMYVADLA, DŘEZY...) BUDOU DEMONTOVÁNY VČETNĚ ROZVODŮ
- VEŠKERÉ STÁVAJÍCÍ TECHNICKÉ ZAŘÍZENÍ (PRŮTOKOVÉ OHŘÍVAČE, PŘÍMOTOPY...) VČETNĚ ROZVODŮ BUDOU DEMONTOVÁNA.
- STÁVAJÍCÍ PODLAHOVÉ VPUSTĚ BUDOU VYČIŠTĚNY A ZNOVU OSAZENY NA ÚROVEŇ ČISTÉ PODLAHY.
- STÁVAJÍCÍ ŠACHTY BUDOU VYČIŠTĚNY A ZNOVU OSAZENY NOVÝM POKLOPEM NA ÚROVEŇ TERÉNU.
- STÁVAJÍCÍ SVĚTLÍK DO 1PP BUDE VYČIŠTĚN, ZAIZOLOVÁN , VYSPÁDOVÁN A OPATŘEN POKLOPEM.
- STÁVAJÍCÍ KLEMPÍŘSKÉ PRVKY (ŽLABY, SVODY, PARAPETY...) VČ HROMOSVODU BUDOU DEMONTOVÁNY.
- STŘEŠNÍ PLÁŠŤ BUDE DEMONTOVÁN PO ÚROVEŇ STÁVAJÍCÍCH KROKVÍ (ETERNITOVÁ STŘEŠNÍ KRYTINA + PRKENNÝ ZÁKLOP). ETERNITOVÉ ŠABLONY OBSAHUJÍ AZBEST, KTERÉ MUSÍ BÝT DEMONTOVÁNY DLE NÁVODU VIZ STAVEBNÍ ČÁST B - SOUHRNNÁ TECHNICKÁ ZPRÁVA.
- STŘEŠNÍ PLÁŠŤ NAD NÁSTUPIŠTĚM BUDE DEMONTOVÁN PO ÚROVEŇ STÁVAJÍCÍHO BEDNĚNÍ (PLECHOVÁ KRYTINA)
- NA NÁSTUPIŠTI BUDE DEMONTOVÁNA STÁVAJÍCÍ BETONOVÁ DLAŽBA.

OBECNÉ POZNÁMKY:

- PŘED BOURÁNÍM JE TŘEBA STATICKY ZAJISTIT STÁVAJÍCÍ ZACHOVÁVANÉ KONSTRUKCE. BLÍŽŠÍ SPECIFIKACE VIZ ČÁST DOKUMENTACE SO 04-71-01.02 - STAVEBNĚ KONSTRUKČNÍ ŘEŠENÍ.
- V PŘÍPADĚ NESOULADU SKUTEČNÉHO STAVU KONSTRUKCÍ A PŘEDPOKLÁDANÉHO STAVU MUSÍ BÝT NAVRŽENÉ ŘEŠENÍ KONZULTOVÁNO SE STATIKEM NEBO ZÁSTUPCEM GP.
- VEŠKERÉ BOURACÍ PRÁCE MUSÍ BÝT PROVÁDĚNY POD DOHLEDEM ODPOVĚDNÉ OSOBY.
- VEŠKERÉ ROZMĚRY VZTAHUJÍCÍ SE K PŮVODNÍM KONSTRUKCÍM JE NUTNÉ OVĚŘIT NA STAVBĚ.
- V RÁMCI BOURACÍCH PRACÍ DOJDE K ODSTRANĚNÍ SOUSEDNÍ BUDOVY VEŘEJNÝCH WC.

Ministerstvo dopravy
Státní fond dopravní infrastruktury

Jiná ověření:	Paré:
Orientační schéma:	Razítko oprávněné osoby:
	Podpis: Datum:

Revize:	Datum:	Popis:	Kontroloval:
01	06/2022	Odstranění vnitřního zateplení obvodových stěn	Ing. Vojtěch Hejl
02	01/2023	Snížení nákladů na realizaci + zjednodušení konstrukčních a materiálových řešení	Ing. Vojtěch Hejl

Stavebník/Investor:	**Správa železnic, státní organizace**
Adresa:	Dlážděná 1003/7, 110 00 Praha 1
Zástupce investora:	Stavební správa západ
Adresa:	Sokolovská 1995/278, 190 00 Praha 9

Zhotovitel díla:	**APRIS 3MP s.r.o.**
Adresa:	Baarova 231/36, 140 00 Praha 4
Kontakt:	T: +420 261 260 358 E: apris@apris.cz
Zhotovitel objektu:	**APRIS 3MP s.r.o.**
Adresa:	Baarova 231/36, 140 00 Praha 4
Kontakt:	T: +420 261 260 358 E: apris@apris.cz
Hlavní projektant (HIP):	Ing. Vojtěch Hejl — Specialista: -

Název stavby/akce:	**REKONSTRUKCE VÝPRAVNÍ BUDOVY ŽST ČÁSLAV**		Označení investora: S631900086
			Označení zhotovitele: 2021026
Název části:	Pozemní objekty výpravních budov a budov zastávek		Označení části: D.2.2.1
Název objektu/dílčí části:	**Výpravní budova ŽST Čáslav**		Označení objektu/komplexu: **SO 04-71-01.01**
Název přílohy:	Architektonicko-stavební řešení		Číslo přílohy:
Název dílčí části přílohy:	Půdorys 1.PP - stávající stav, bourací práce		**2. 201**
Odpovědný projektant:	Zpracovatel přílohy:	Měřítko: 1:50	Stupeň dokumentace:
Ing. arch. M. Tylšová	Ing. Pavlína Svatošová	Formáty: 10xA4	**PDPS**
Kraj: Středočeský	Katastrální území: Čáslav	TUDU: 1201X1	**Smluvní datum zpracování: 28.2.2023**

Označení investora: S631900086 | Stupeň dokumentace: PDPS | Část: D.2.2.1 | Objekt: SO 04-71-01.01 | Podobjekt: | Příloha: 2.201 | Revize: 02