
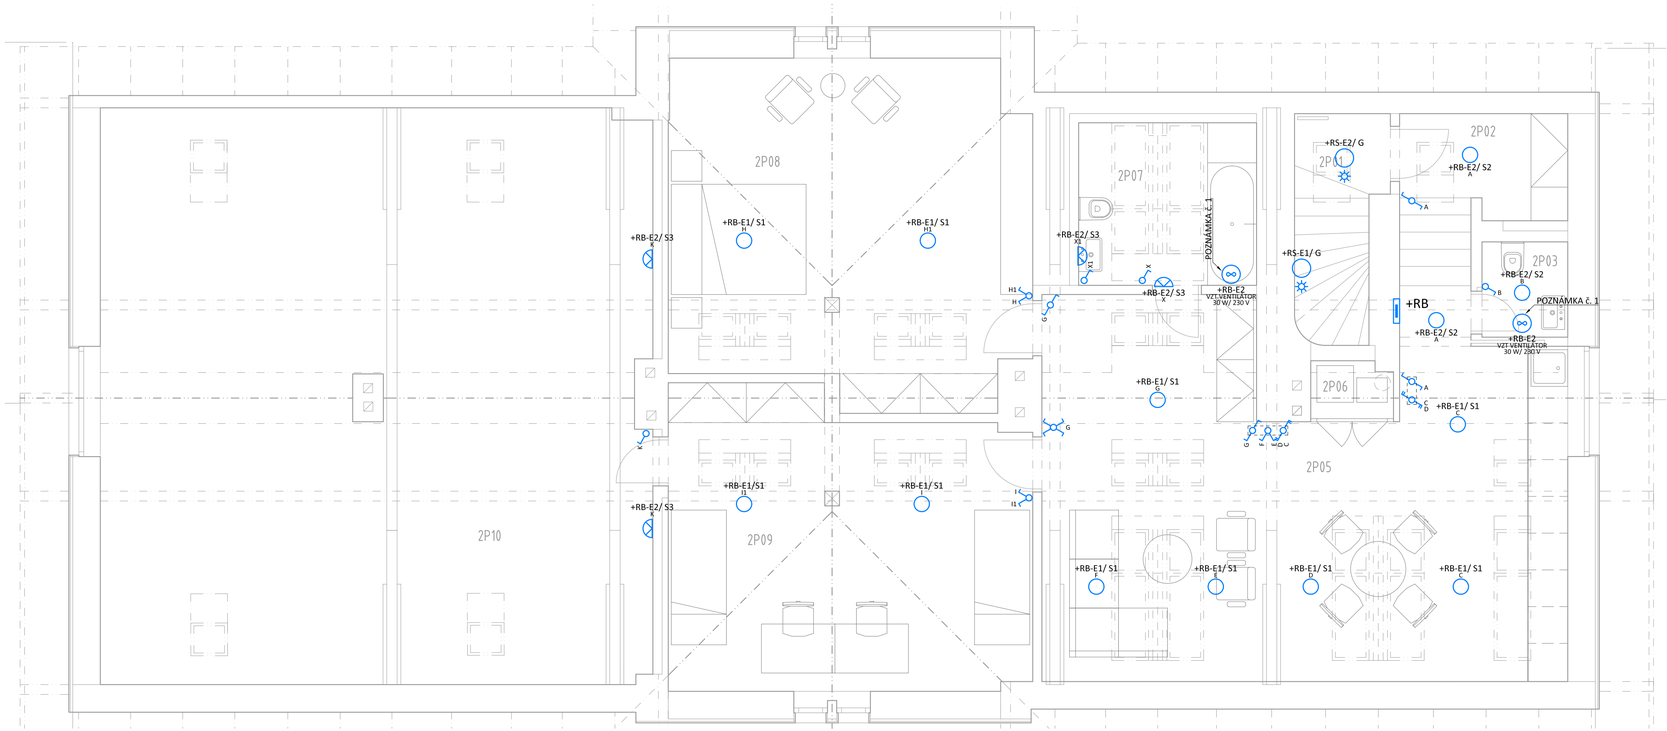


LEGENDA MÍSTNOSTÍ

ČÍSLO MÍSTNOSTI	POPIS	PLOCHA	SVĚTLÁ VÝŠKA
2P01	SCHODIŠTĚ	1,19 m2	-
2P02	CHODBA	5,55 m2	860 mm / 3 000 mm
2P03	WC	2,10 m2	1 940 mm / 2 735 mm
2P04	NEOBSAZENO		
2P05	OBYVACÍ POKOJ + KK	41,32 m2	860 mm / 3 000 mm
2P06	KOMORA	1,22 m2	2 920 mm / 3 000 mm
2P07	KOUPELNA	6,40 m2	860 mm / 3 000 mm
2P08	LOŽNICE	29,73 m2	860 mm / 3 000 mm
2P09	POKOJ	26,03 m2	860 mm / 3 000 mm
2P10	PŮDA	73,83 m2	860 mm / 3 230 mm

SYSTÉM ZNAČENÍ SVÍTIDEL

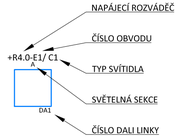

SYSTÉM ZNAČENÍ KABELŮ



LEGENDA SYMBOLŮ

- ROZVÁDĚČ ELEKTRO
- ROZVÁDĚČ TECHNOLOGIE/ MaR
- SPÍNAČ JEDNOPÓLOVÝ, řaz. "1"
- SPÍNAČ JEDNOPÓLOVÝ, řaz. "1", IP44
- SPÍNAČ SÉRIOVÝ, řaz. "5"
- SPÍNAČ SÉRIOVÝ, řaz. "5", IP44
- PŘEPÍNAČ STŘÍDAVÝ, řaz. "6"
- PŘEPÍNAČ STŘÍDAVÝ, řaz. "6"
- PŘEPÍNAČ KŘÍŽOVÝ, řaz. "7"
- PŘEPÍNAČ KŘÍŽOVÝ, řaz. "7", IP44
- OVLÁDAČ TLAČÍTKOVÝ, řaz. "1/0"
- OVLÁDAČ TLAČÍTKOVÝ, řaz. "1/0", IP44

LEGENDA ROZVÁDĚČŮ

+RNN	- ROZVÁDĚČ NN V TRAFOSTANICI
+RH	- HLAVNÍ ROZVÁDĚČ BUDOVY
+RHT	- HLAVNÍ ROZVÁDĚČ TECHNOLOGIE
+RNO	- CENTRÁLNÍ STANICE NOUZOVÉHO OSVĚTLENÍ
+RB	- BYTOVÁ ROZVODNICE
+RS	- ROZVÁDĚČ SPOLEČNÉ SPOTŘEBY
+R0.1	- ROZVÁDĚČ 1. PP
+R1.1	- ROZVÁDĚČ - TM ZABEZPEČOVACÍ TECHNOLOGIE
+R1.2	- ROZVÁDĚČ - DOPRAVNÍ KANCELÁŘ
+R1.3	- ROZVÁDĚČ - KOMERČNÍ PROSTOR
+R1.4	- ROZVÁDĚČ - PRODEJ JÍZDENEK
+R1.5	- ROZVÁDĚČ - KANCELÁŘE
+R1.6	- ROZVÁDĚČ - TOALETY
+R1.7	- ROZVÁDĚČ - HALA
+R2.1	- ROZVÁDĚČ - TM SDĚLOVACÍ TECHNOLOGIE
+R2.2	- ROZVÁDĚČ - 2. NP
+R2.3	- ROZVÁDĚČ - DATOVÁ MÍSTNOST
+RA01	- ROZVÁDĚČ MaR - STROJOVNA RTCH
+RT1	- ROZVÁDĚČ SDĚLOVACÍ TECHNOLOGIE
+RT2	- ROZVÁDĚČ ZABEZPEČOVACÍ TECHNOLOGIE

POZNÁMKA

- POZICE VEŠKERÝCH ZAŘÍZENÍ, KONCOVÝCH A OVLÁDACÍCH PRVKŮ JE ZAKRESLENA ORIENTAČNĚ
- ROZVODY BUDOU NAPÁJENY Z MÍSTNĚ PŘÍSLUŠNÝCH ROZVÁDĚČŮ - VIZ PŘEHLEDOVÉ SCHÉMA NAPÁJENÍ
- ELEKTROINSTALAČNÍ ROZVODY BUDOU VEDENY SKRYTĚ - PŘEVÁŽNĚ V KABELOVÝCH TRASÁCH V PODLAHÁCH, NAD PODHLEDY A POD OMÍTKOU; V TECHNICKÝCH PROSTORÁCH A V 1. PP BUDOU ROZVODY VEDENY NA POVRCHU V DRÁTĚNÝCH ŽLABECH A INSTALAČNÍCH TRUBKÁCH
- ROZVODY PRO POČÍTAČOVÁ PRACOVIŠTĚ BUDOU VEDENY V PARAPETNÍCH KANÁLECH
- TRASY ROZVODŮ PROVÉST V INSTALAČNÍCH ZÓNÁCH DLE ČSN 33 2130 ed. 3
- KONCOVÉ PRVKY BUDOU INSTALOVÁNY VE VÝŠKÁCH DLE ČSN 33 2130 ed. 3
- TYPY A PŘESNÉ ROZMÍSTĚNÍ SVÍTIDEL VIZ VÝPOČET OSVĚTLENÍ
- OVLÁDÁNÍ OSVĚTLENÍ BUDE PROVEDENO V HALE POMOCÍ SYSTÉMU DALI; VE VEŘEJNĚ PŘÍSTUPNÝCH PROSTORÁCH (CHODBY, SCHODIŠTĚ, TOALETY) BUDOU OSAZENY POHYBOVÉ SPÍNAČE; V OSTATNÍCH PROSTORÁCH BUDE OSVĚTLENÍ OVLÁDÁNO MÍSTNĚ POMOCÍ SPÍNAČŮ A PŘEPÍNAČŮ
- ÚNIKOVÉ CESTY A ZAŘÍZENÍ PRO PROTIPOŽÁRNÍ ZÁSAH BUDOU OSVĚTLENY NOUZOVÝMI SVÍTIDLY
- ÚNIKOVÉ CESTY BUDOU OZNAČENY NOUZOVÝMI SVÍTIDLY S PIKTOGRAMY DLE POŽADAVKŮ ČSN EN 1838
- NOUZOVÉ OSVĚTLENÍ BUDE ŘEŠENO NAPÁJENÍM NOUZOVÝCH SVÍTIDEL Z CENTRÁLNÍ STANICE NOUZOVÉHO OSVĚTLENÍ +RNO SYSTÉMU CPS DLE ČSN EN 50171
- ROZVODY PRO NAPÁJENÍ POŽÁRNĚ BEZPEČNOSTNÍCH ZAŘÍZENÍ (např. NOUZOVÉHO OSVĚTLENÍ, TLAČÍTEK CENTRAL STOP A TOTAL STOP) BUDOU PROVEDENY S FUNKČNÍ INTEGRITOU PŘI POŽÁRU
- VEŠKERÉ PROSTUPY POŽÁRNĚ DĚLICÍMI KONSTRUKCEMI BUDOU UTĚSNĚNY DLE PBŘ
- NEDÍLNOU SOUČÁSTÍ VÝKRESOVÉ ČÁSTI JE TECHNICKÁ ZPRÁVA

OCHRANA PŘED ÚRAZEM ELEKTRICKÝM PROUDEM

- AUTOMATICKÝM ODPOJENÍM OD ZDROJE, OCHRANNÝM POSPOJOVÁNÍM A PROUDOVÝMI CHRÁNIČI
- DLE ČSN EN 61140 ed. 3 A ČSN 33 2000-4-41 ed. 3

LEGENDA SVÍTIDEL

SYMBOL SVÍTIDLA	TYP SVÍTIDLA	OZNAČENÍ SVÍTIDLA
	ZÁVĚSNÉ/ PŘISAZENÉ LED SVÍTIDLO	A
	ZÁVĚSNÉ/ PŘISAZENÉ LED SVÍTIDLO	B
	KRUHOVÉ DESIGNOVÉ LED SVÍTIDLO	C
	KRUHOVÉ DESIGNOVÉ LED SVÍTIDLO	D
	PŘISAZENÉ LED SVÍTIDLO	E
	PŘISAZENÉ LED SVÍTIDLO	F
	PŘISAZENÉ KRUHOVÉ LED SVÍTIDLO	G
	PŘISAZENÉ LED SVÍTIDLO DO BYTŮ POKOJE	S1
	PŘISAZENÉ LED SVÍTIDLO DO BYTŮ CHODBA	S2
	PŘISAZENÉ LED SVÍTIDLO DO BYTŮ KOUPELNA, PŮDA	S3

Ministerstvo dopravy
Státní fond dopravní infrastruktury

Jiná ověření:

Parc:

Orientační schéma:

Razítko oprávněné osoby:

Podpis: Datum:

Revize:	Datum:	Popis:	Kontroloval:
01	06/2022	Odstranění vnitřního zateplení obvodových stěn	Ing. Vojtěch Hejl
02	01/2023	Snížení nákladů na realizaci - zjednodušení konstrukčních a materiálových řešení	Ing. Vojtěch Hejl

Stavebník/Investor:	**Správa železnic, státní organizace**
Adresa:	Dlážděná 1003/7, 110 00 Praha 1
Zástupce investora:	Stavební správa západ
Adresa:	Sokolovská 1995/278, 190 00 Praha 9

SPRÁVA ŽELEZNIC

Zhotovitel díla:	**APRIS 3MP s.r.o.**
Adresa:	Baarova 231/36, 140 00 Praha 4
Kontakt:	T: +420 261 260 358 E: apris@aprs.cz
Zhotovitel objektu:	**Ing. Pavel Zdeněk**
Adresa:	Dmýštice 49, 399 01, Mlevsko
Kontakt:	T: +420 605 453 312 E: pavel@epzdenek.cz
Hlavní projektant (HIP):	Ing. Vojtěch Hejl
Specialista:	-

Název stavby/akce:	**REKONSTRUKCE VÝPRAVNÍ BUDOVY ŽST ČÁSLAV**		Označení investora: S631900086
			Označení zhotovitele: 2021026
Název části:	Pozemní objekty výpravních budov a budov zastávek		Označení části: D.2.2.1
Název objektu/dílčí části:	**Výpravní budova ŽST Čáslav**		Označení objektu/komplexu: **SO 04-71-01.06**
Název přílohy:	Silnoproudé elektroinstalace		Číslo přílohy: **2. 211**
Název dílčí části přílohy:	Dispoziční řešení - osvětlení 3.NP		
Odpovědný projektant:	Zpracovatel přílohy:	Měřítko: 1:50	Stupeň dokumentace: **PDPS**
Ing. Pavel Zdeněk	Ing. Pavel Zdeněk	Formáty: A2.1	
Kraj:	Katastrální území:	TUDU:	**Smluvní datum zpracování: 28.2.2023**
Středočeský	Čáslav	1201X1	

Označení investora:	Stupeň dokumentace:	Část:	Objekt:	Podobjekt:	Příloha:	Revize:
S 6 3 1 9 0 0 0 8 6	_ P D P S	_ D 2 2 0 1	_ S O 0 4 7 1 0 1	_ 0 6	_ 2 _ 2 1 1	_ 0 0 2