

LEGENDA:

- HRANICE PARCEL DOTČENÝCH STAVEBNÍM ZÁMĚREM
- HRANICE PARCEL
- ŘEŠENÝ OBJEKT
- 1936

430.37

POLOHOPIS S UVEDENÍM PARCELNÍCH ČÍSEL
STÁVAJÍCÍ VÝŠKOPIS
- HRANICE KATASTRÁLNÍHO ÚZEMÍ
- LEGENDA – INŽENÝRSKÉ SÍTĚ
- STÁVAJÍCÍ SÍTĚ TECHNICKÉ INFRASTRUKTURY
- STÁVAJÍCÍ VODOVOD (ČD RSM BRNO)
- STÁVAJÍCÍ DEŠŤOVÁ KANALIZACE (SLUŽBY MĚSTA JIHLAVY s.r.o.)
- STÁVAJÍCÍ STL PLYNOVOD (GASNET s.r.o.)
- ELEKTROTECHNICKÉ KOMUNIKACE
- RASY ZPRÁVY ŽELEZNIC EO, SM, UO, GDSPS


- RUŠENÉ SÍTĚ TECHNICKÉ INFRASTRUKTURY
- RUŠENÝ VODOVODNÍ ŘÁD Z DŮVODU NEVYHOVUJÍCÍ POZICE

NAVRŽENÉ/POVOLENÉ SÍTĚ TECHNICKÉ INFRASTRUKTURY

- PŘELOŽKA VODOVODNÍHO ŘÁDU

NAVRŽENÉ AREÁLOVÉ ROZVODY

- DEŠŤOVÁ KANALIZACE PVC-KG

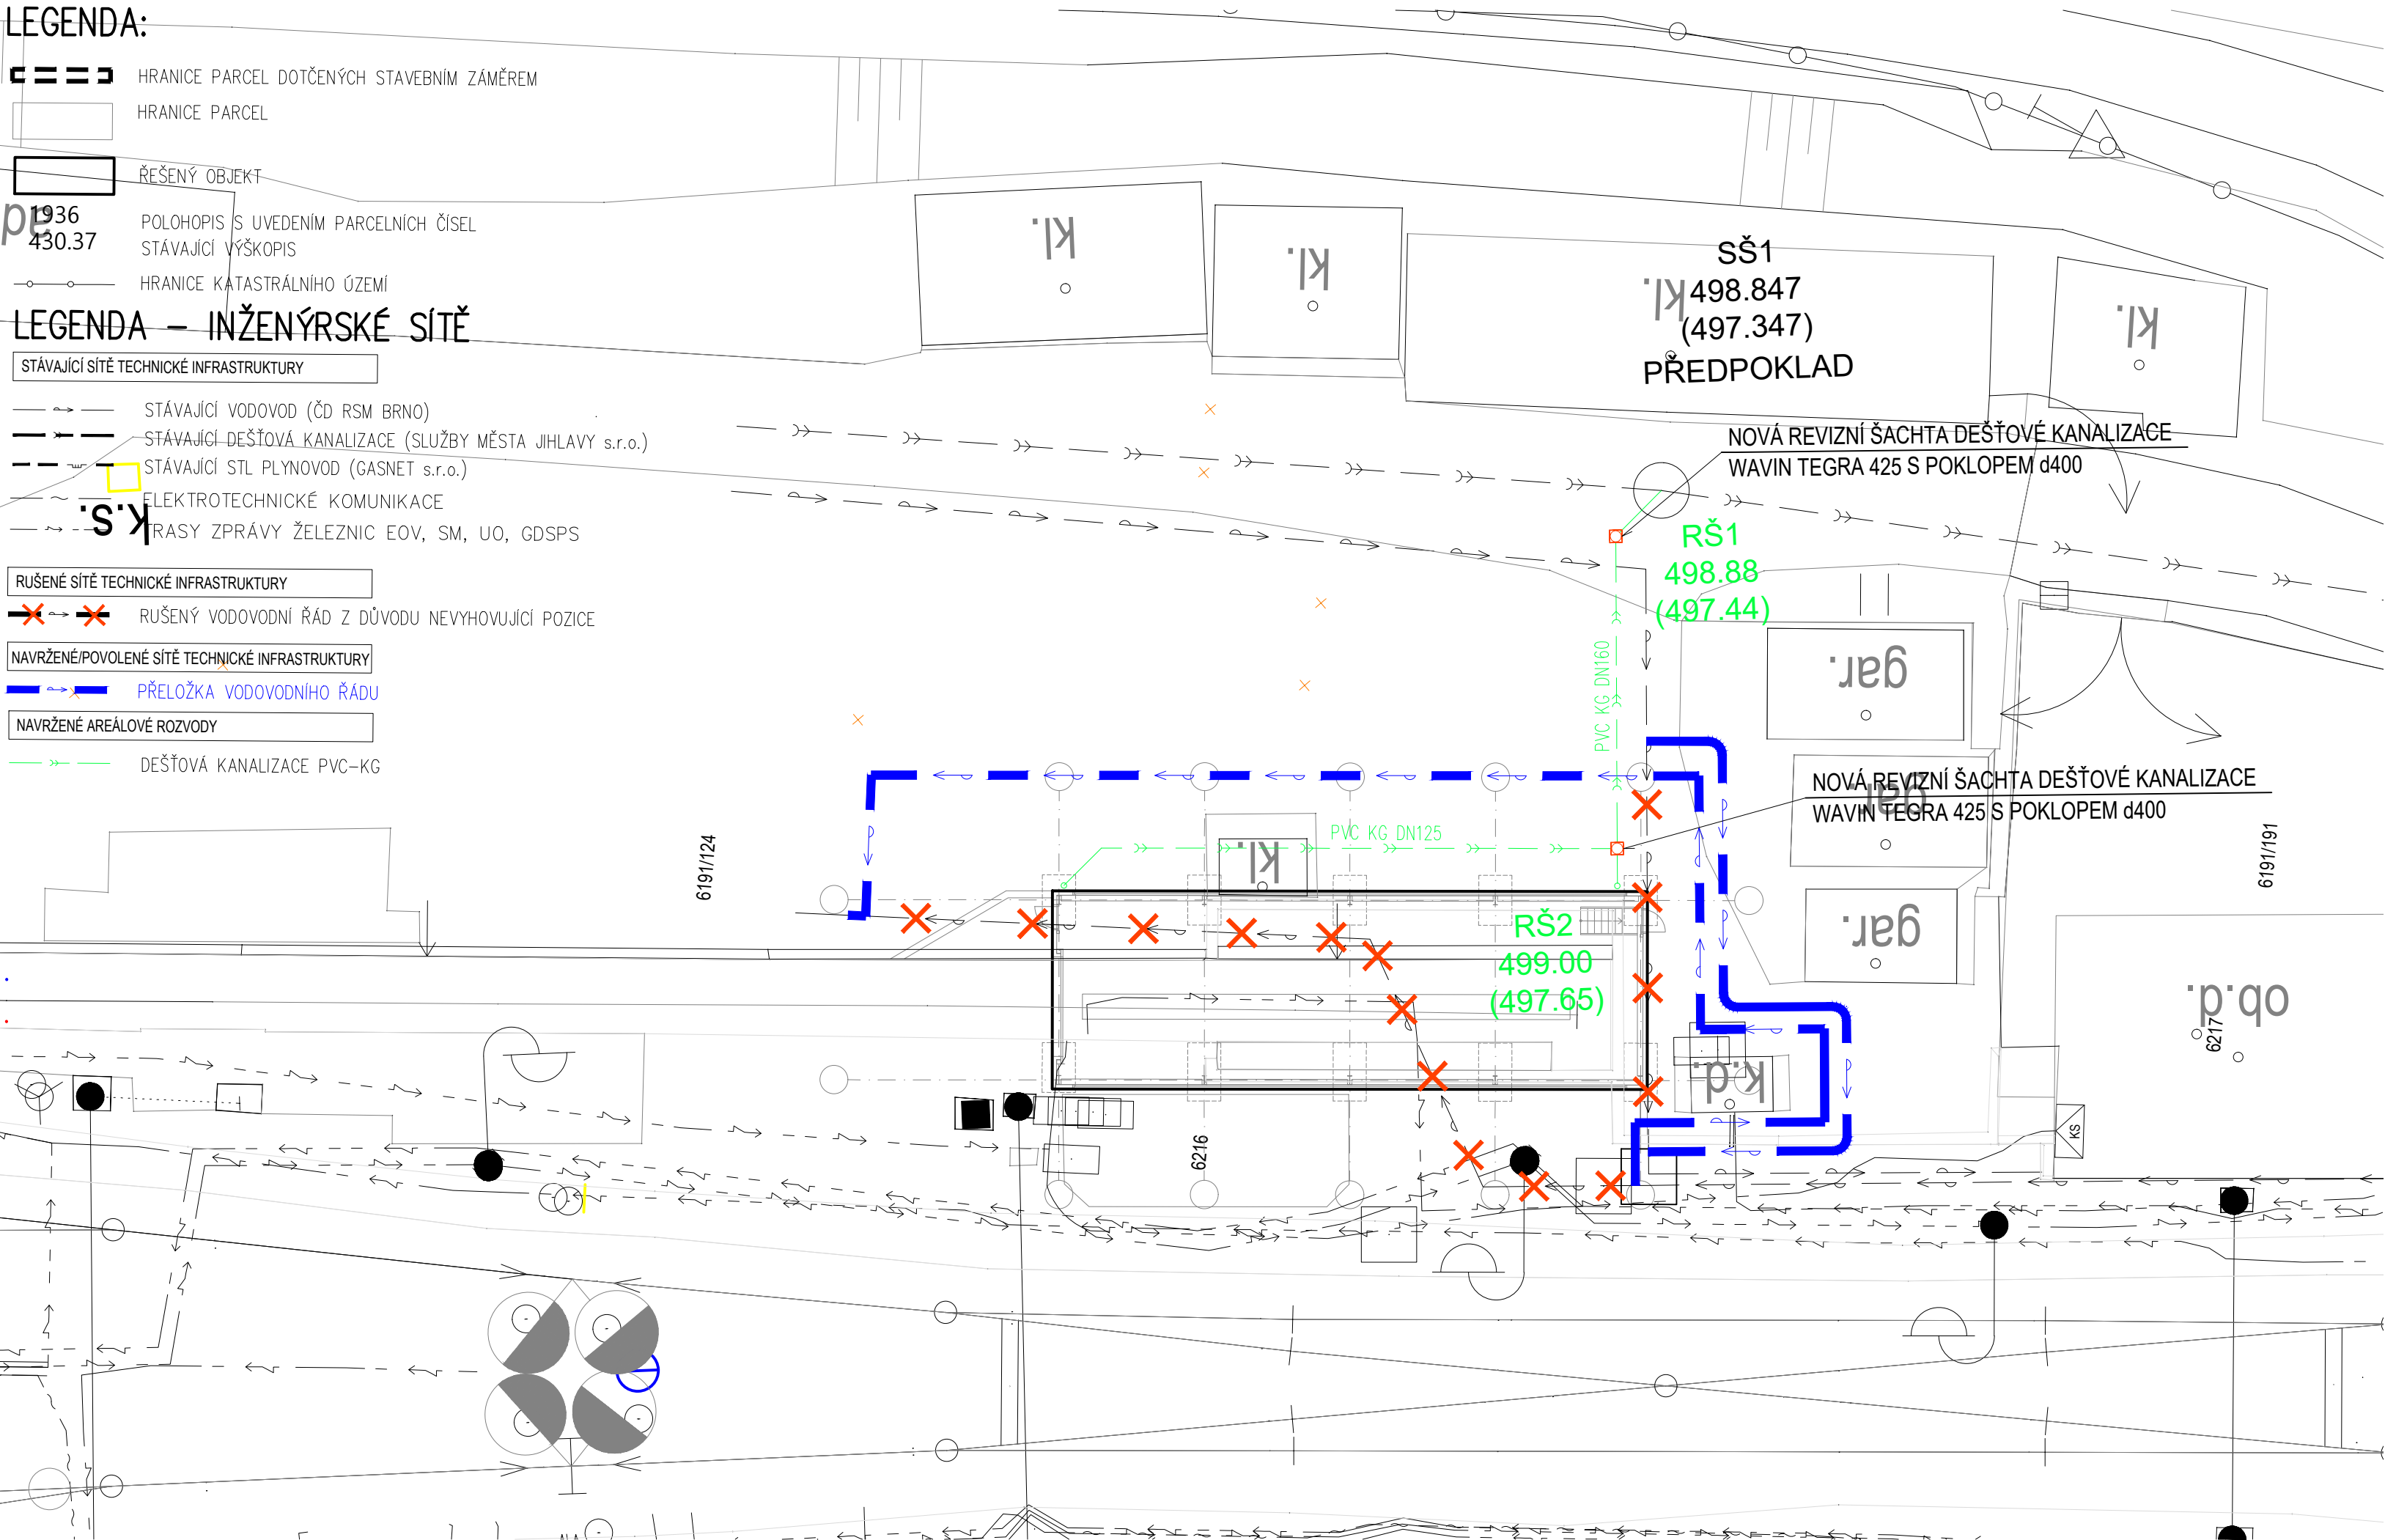

Ministerstvo dopravy
Státní fond dopravní
infrastruktury

Jiná ověření:

Paré:

Orientační schéma:

Razítko oprávněné osoby:

Podpis:

Datum:

Revize:

Datum:

Popis:

Kontroloval:

000

05.07.2022

Definitivní odevzdání dokumentace

Ondřej Hruška

Stavebník/Investor:

Adresa:

Zástupce investora:

Adresa:

Správa železnic, státní organizace

Dlážděná 1003/7, 110 00 Praha 1

Stavební správa východ

Nerudova 1, 779 00 Olomouc

Zhotovitel díla:

Adresa:

Kontakt:

SUDOP Brno, spol. s r.o.

Kounicova 688/26, 611 36 Brno

T: +420 972 625 804

E: sudop@sudop-brno.cz

Zhotovitel objektu:

Adresa:

Kontakt:

Dopravní projektování, spol. s r. o.

28. října 3388/111, 702 00 Moravská Ostrava

T: +420 595 155 011

E: ostrava@dopravniprojektovani.cz

Hlavní projektant (HIP):

Ing. Martin Kubečka

Specialista:

Ing. Stanislav Kašpárek

Název stavby/akce:

Jihlava temperované stání
pro SHV ST TO Jihlava

Označení investora:

S622000071

Název části:

Pozemní stavební objekty

Označení zhotovitele:

21050-01-0822

Název objektu/dílčí části:

Temperované stání
Odvod dešťových vod

Označení části:

D.2.1.6

Název přílohy:

Situace stavby

Označení objektu/komplexu:

SO 01-31-01

Název dílčí části přílohy:

-

Číslo přílohy:

2 101

Odpovědný projektant:

Ing. Marek Milata

Měřítko:

1/250

Kraj:

Vysočina

Formáty:

3xA4

Katastrální území:

Jihlava

TUDU:

1201NB

Stupeň dokumentace:

Část:

Objekt:

Podobjekt:

Příloha:

Revize:

S 6 2 2 0 0 0 0 7 1

P D P S

D 2 1 6 0

S 0 0 1 3 1 0 1

0 4

2 1 0 1

0 0 0

[Prostor pro další informace]