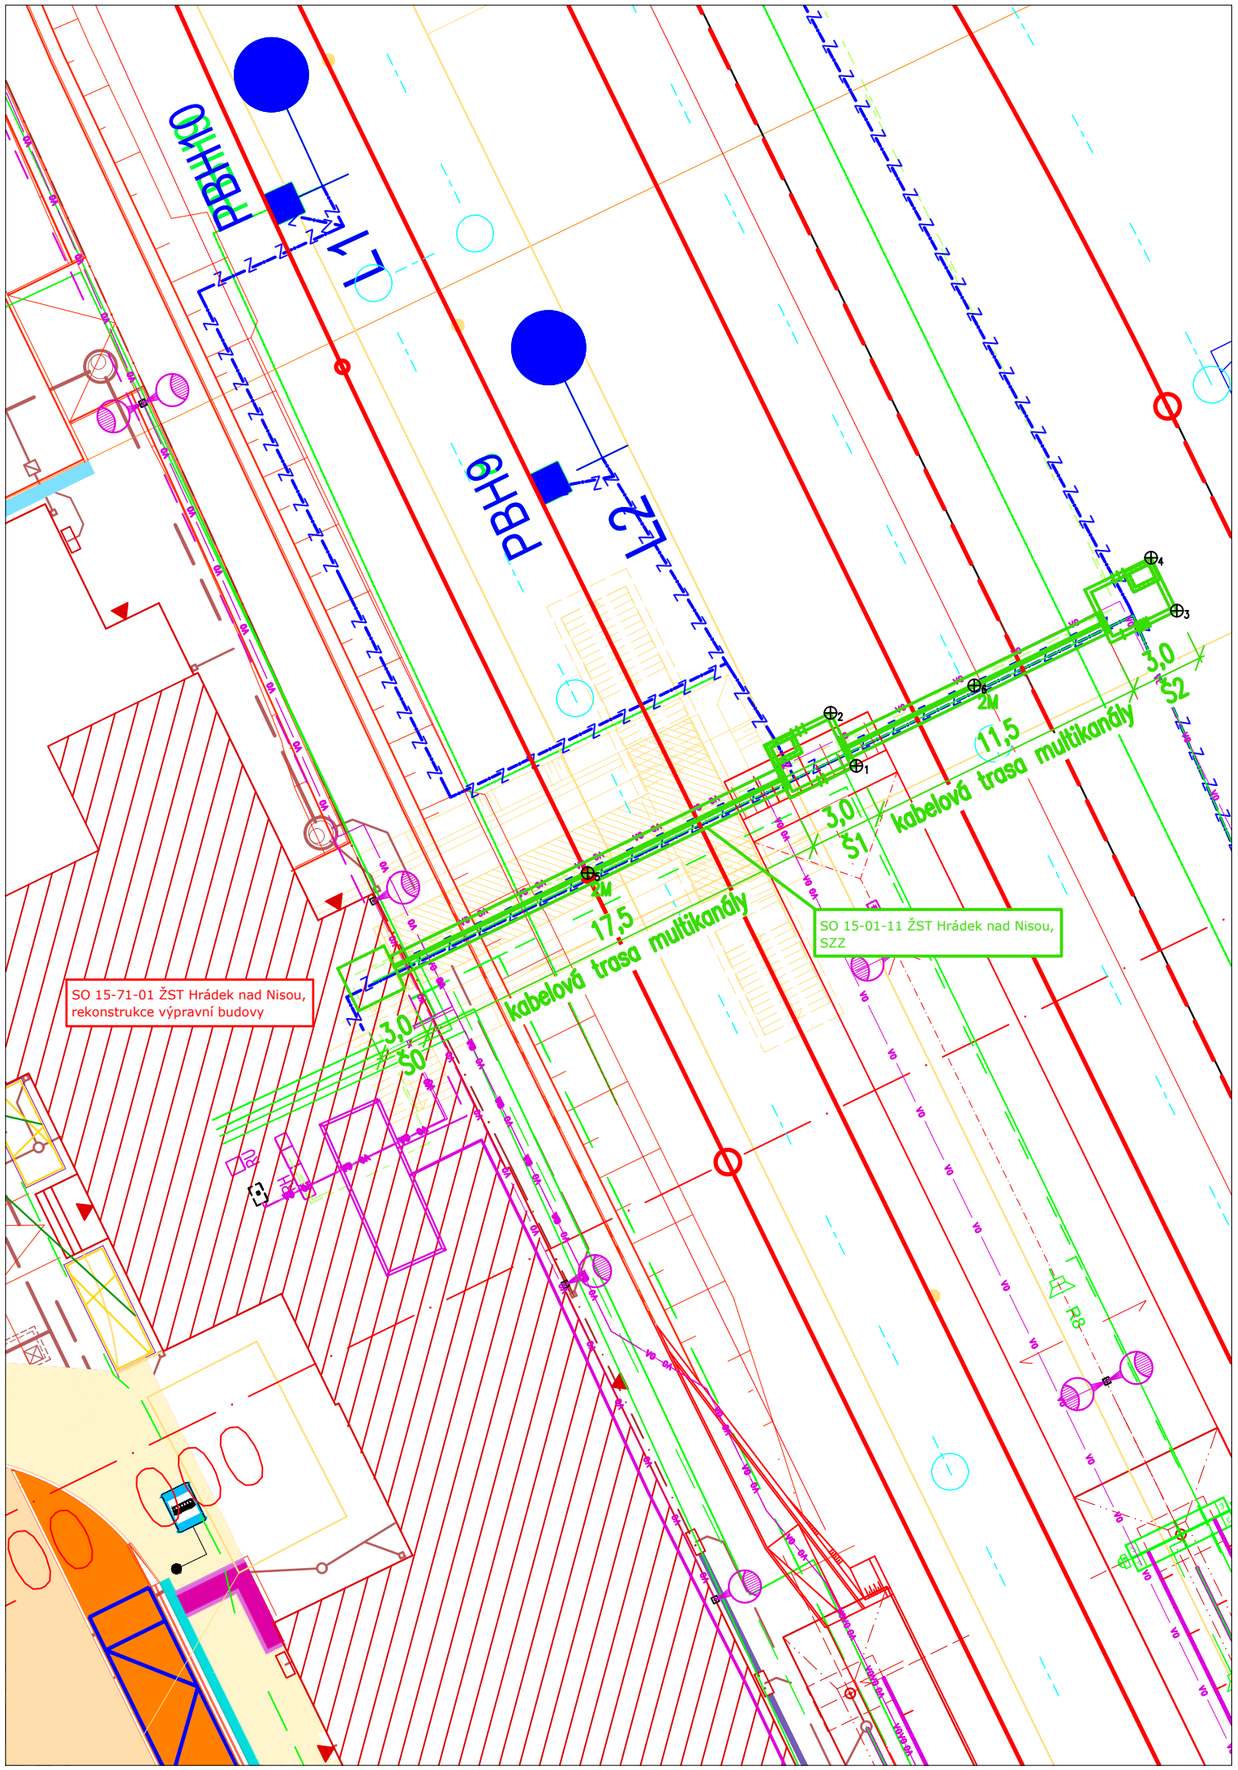

Podpis: Datum:

Revize:	Datum:	Popis:	Kontroloval:
00	25.11.2021	Definitivní odevzdání dokumentace	Ing. Tomáš Toma

Stavebník/investor:	**Správa železnic, státní organizace**
Adresa:	Dlážděná 1003/7, 110 00 Praha 1
Zástupce investora:	Stavební správa západ
Adresa:	Sokolovská 1995/278, 190 00 Praha 9

Zhotovitel stavby:	**AFSAG Hrádek, Chrastava**
Adresa:	Magistrů 1275/13, 140 00 Praha 4
Kontakt:	T: +420 725 634 107
	E: vladislav.sefl@afry.com
Zhotovitel objektu:	**AFRY CZ s.r.o**
Adresa:	Magistrů 1275/13, 140 00 Praha 4
Kontakt:	T: +420 725 634 107
	E: vladislav.sefl@afry.com

Hlavní projektant (HIP):	Specialista:	Odpovědný projektant:	Zpracovatel přílohy:
Ing. Vladislav Šefl	Ing. Tomáš Toma	Ing. Tomáš Toma	Bc. David Zelený

Název stavby/akce:	**Rekonstrukce ŽST Hrádek nad Nisou**		S-kód: **S631500687**
			Zakázka: **2020/0074**
Název části:	Staniční zabezpečovací zařízení		Označení části: **D.1.1.1**
Název objektu:	ŽST Hrádek nad Nisou, SZZ		Číslo objektu/komplexu: **PS 15-01-11.02**
Název přílohy: Název dílčí části přílohy:	Kabelovod - situace		Číslo přílohy: **2 . 0102**
Kraj: Liberecký	Katastrální uzemí: Hrádek nad Nisou [647390]	TUDU: 0941 F1	Paré:
Dokumentace:			
Stupeň dokumentace: DSP	Datum zpracování: 25.11.2021	Formáty: 2 x A4	Měřítko: 1 : 250

S-kód:	Stupeň dokumentace:	Část:	Objekt:	Podobjekt:	Příloha:
S631500687	_DSPX	_D1101	_PS150112	_XX	_2_0102_01

Prostor pro další informace