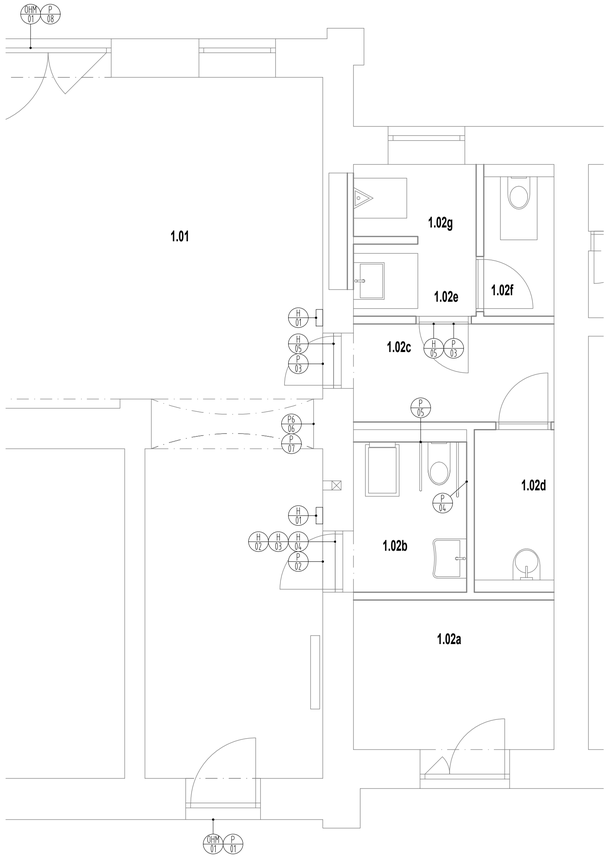

P 01 PIKTOGRAM 19 (VÝDEJ JÍDZENEK) + 30 (ČEKÁRNA) + 24 (WC)
JEDNOSTRANNÁ SAMOLEPKA NA SKLO - UMÍSTĚNO VE SVĚTLÍKU
ROZMĚRY 64,0 x 24,0 mm

P 02 PIKTOGRAM 25 (WC ŽENY) +20 (OSSPOJ) + 28 (PŘEBALOVACÍ PULT)
JEDNOSTRANNÁ TABULE ANTIVANDAL KOTVENÁ NA STĚNU NAD DVEŘNÍM OTVOREM
ROZMĚRY 64,0 x 24,0 mm

P 03 PIKTOGRAM 26 (WC MUŽI)
JEDNOSTRANNÁ TABULE ANTIVANDAL KOTVENÁ NA STĚNU NAD DVEŘNÍM OTVOREM
ROZMĚRY 24,0 x 24,0 mm

P 04 PIKTOGRAM 84 (PŘIVOLÁNÍ POMOCI)
JEDNOSTRANNÁ HMATNÁ SAMOLEPKA S PRIZMATICKÝM PÍSMEM NA KERAMICKÝ OBKLAD
ROZMĚRY 100 x 100 mm

P 05 PIKTOGRAM 83 (SKLOPNÉ MADLO)
JEDNOSTRANNÁ SAMOLEPKA NA KERAMICKÝ OBKLAD
ROZMĚRY 100 x 100 mm

P 06 PROVOZ VEŘEJNÝCH WC
1x ŘEZANÁ GRAFIKA + PLASTOVÁ TABULE, TEXTY DODÁVKOU OŘ
ROZMĚRY 210 x 148,5 mm

P 07 NÁVOD K OBSLZE AUTOMATU DVEŘNÍHO ZÁMKU
1x ŘEZANÁ GRAFIKA + PLASTOVÁ TABULE, TEXTY DODÁVKOU OŘ
ROZMĚRY 210 x 297 mm

P 08 PIKTOGRAM 19 (VÝDEJ JÍDZENEK) + 29 (INFORMACE) + 30 (ČEKÁRNA)
JEDNOSTRANNÁ SAMOLEPKA NA SKLO - UMÍSTĚNO VE SVĚTLÍKU
ROZMĚRY 64,0 x 24,0 mm

H 01 HMATNÝ ŠTÍTEK 8.11.5 (MINCOVNÍK U WC)
ŠTÍTEK S NOMINÁLNÍ HODNOTOU A MĚNOU PRIZMATICKÝM PÍSMEM

H 02 HMATNÝ ŠTÍTEK 8.11.3 (INFORMACE O DRUHU WC)
WC ŽENY (VIZ OBR. 8.13.3.), 200 mm NAD KLIKU DVEŘÍ
ROZMĚRY 114 x 60,5 mm

H 03 HMATNÝ ŠTÍTEK 8.11.3 (INFORMACE O DRUHU WC)
WC BEZBARIÉROVÉ (VIZ OBR. 8.13.7.), 200 mm NAD KLIKU DVEŘÍ
ROZMĚRY 114 x 61,5 mm

H 04 HMATNÝ ŠTÍTEK 8.11.4 (PŘEBALOVACÍ PULT)
(VIZ OBR. 8.13.8), 200 mm NAD KLIKU DVEŘÍ
ROZMĚRY 114 x 60,5 mm

H 05 HMATNÝ ŠTÍTEK 8.11.3 (INFORMACE O DRUHU WC)
WC MUŽI (VIZ OBR. 8.13.4.), 200 mm NAD KLIKU DVEŘÍ
ROZMĚRY 114 x 60,5 mm

ORIENTAČNÍ HLASOVÝ MAJÁČEK
PROVEDENÍ DLE TZ NA OSU DVEŘÍ

GRAFICKÝ PŘÍKLAD OSÁZENÍ INFORMAČNÍCH ŠTÍTKŮ

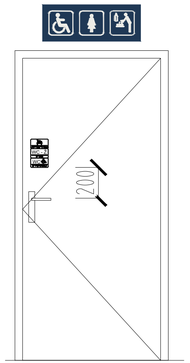

TABULKA MÍSTNOSTÍ 1.NP - NOVÝ STAV

OZN	FUNKČNÍ VYUŽITÍ	NÁZEV	PLOCHA	SV_VÝŠKA	PODLAHA	STĚNA	PODHLED	POZN
1.01		HALA + CHODBA	50.23	3100	KERAMICKÁ DLAŽBA	KERAMICKÝ OBKLAD + VÝMALBA	SDK PODHLED PLNÝ	
1.02a		VOLNÁ MÍSTNOST	7.95	3100	KERAMICKÁ DLAŽBA	OMÍTKA + VÝMALBA	SDK PODHLED PLNÝ	KERAMICKÝ SOKL V 60 MM
1.02b		WC IMOBILNÍ - ŽENY	4.52	3100	KERAMICKÁ DLAŽBA	KERAMICKÝ OBKLAD + VÝMALBA	SDK PODHLED PLNÝ	
1.02c		CHODBA	5.22	3100	KERAMICKÁ DLAŽBA	OMÍTKA + VÝMALBA	SDK PODHLED PLNÝ	KERAMICKÝ SOKL V 60 MM
1.02d		ÚKLIDOVÁ MÍSTNOST	3.19	3100	KERAMICKÁ DLAŽBA	KERAMICKÝ OBKLAD + VÝMALBA	SDK PODHLED PLNÝ	
1.02e		WC MUŽI - UMYVADLO	2.35	3100	KERAMICKÁ DLAŽBA	KERAMICKÝ OBKLAD + VÝMALBA	SDK PODHLED PLNÝ	
1.02f		WC MUŽI - KABINA	2.60	3100	KERAMICKÁ DLAŽBA	KERAMICKÝ OBKLAD + VÝMALBA	SDK PODHLED PLNÝ	
1.02g		WC MUŽI - PISOÁR	2.35	3100	KERAMICKÁ DLAŽBA	KERAMICKÝ OBKLAD + VÝMALBA	SDK PODHLED PLNÝ	
1.03		ÚSCHOVNA KOL	41.11	4040	BETONOVÁ MAZANINA	N/A	N/A	BEZ ZÁSAHU
1.04		CHODBA + SCHODY	13.83	4040	TERACOVÁ DLAŽBA	N/A	N/A	BEZ ZÁSAHU
1.05		PRODEJ JÍZDENEK	15.23	4040	PVC	N/A	N/A	BEZ ZÁSAHU
1.06		DOPRAVNÍ KANCELÁŘ	33.33	4040	PVC	N/A	N/A	BEZ ZÁSAHU

POZNÁMKY OBECNÉ

- ORIENTAČNÍ PRVKY A INFORMAČNÍ PRVKY JSOU VE VÝKRESOVÉ DOKUMENTACI OZNAČENY PODLE TYPU, VIZ LEGENDA.
- V TABULCE JE UVEDEN POPIS JEDNOTLIVÝCH PRVKŮ.
- POŽADAVKY NA VÝROBKY, JEJICH ROZMĚRY A POČTY JSOU UVEDENY V PLATNÉ SM118
- PŘI OSAZENÍ DVOU A VÍCE HMATNÝCH ŠTÍTKŮ BUDOU TYTO OSAZENY NAD SEBOU, PŘIČEMŽ PRVNÍ BUDE OSAZEN VE VÝŠCE 200mm NAD KLIKOU.
- ZHOTOVITEL DÍLA PŘED ZAČÁTKEM PRACÍ OVĚŘÍ VHODNOST KONSTRUKCÍ PRO KOTVENÍ, V PŘÍPADĚ POTŘEBY PROVEDE OPATŘENÍ PRO MOŽNOST PRVKY UMÍSTIT, NAPŘÍKLAD OČIŠTĚNÍM NEBO NAHRAZENÍM POVRCHU.
- BAREVNOST JEDNOTLIVÝCH VÝROBKŮ A JEJICH VIDITELNÝCH ČÁSTÍ BUDE PŘED VÝROBOU ODSOUHLASENA PROJEKTANTEM A INVESTOREM
- PŘI ZPRACOVÁNÍ DODAVATELSKÉ DOKUMENTACE, VÝROBĚ A MONTÁŽI VÝROBKŮ JE NUTNÉ SPLNIT POŽADAVKY NOREM A PŘEDPISŮ :

SMĚRNICE SŽ SM118 ORIENTAČNÍ A INFORMAČNÍ SYSTÉM V ŽELEZNIČNÍCH STANICÍCH A NA ŽELEZNIČNÍCH ZASTÁVKÁCH
GRAFICKÝ MANUÁL JEDNOTNÉHO ORIENTAČNÍHO A INFORMAČNÍHO SYSTÉMU
TNŽ 73 6390 NÁPISY NÁZVŮ ŽELEZNIČNÍCH STANIC A ZASTÁVEK

PROTIKOROZNÍ OCHRANA OCELOVÝCH KOTEVNÍCH PRVKŮ BUDE ZAJIŠTĚNA POMOCÍ OCHRANNÝCH NÁTĚROVÝCH SYSTÉMŮ NAVRŽENÝCH PODLE ČSN EN ISO 12944-1 (038241) PRO KOROZNÍ PROSTŘEDÍ V INTERÉRU NA STUPEŇ KOROZNÍ AGRESIVITY PROSTŘEDÍ C2, PRO KOROZNÍ PROSTŘEDÍ V EXTERÉRU NA STUPEŇ KOROZNÍ AGRESIVITY PROSTŘEDÍ C3. ZÁKLADNÍM POŽADAVKEM PRO NÁTĚROVÝ SYSTÉM JE ZÁRUKA 5 LET, ŽIVOTNOST 15 LET.
DODAVATEL JE POVINEN NAVRHNOUT OCHRANNÝ SYSTÉM JEŽ SPLNÍ VÝŠE UVEDENÉ PODMÍNKY, ZÁRUKY, ŽIVOTNOST A STUPNĚ KOROZNÍHO PROSTŘEDÍ.

sfdi STÁTNÍ FOND DOPRAVNÍ INFRASTRUKTURY

Jiná ověření: Paré:

Orientační schéma: Razítko oprávněné osoby:

Podpis: Datum:

Revize:	Datum:	Popis:	Kontroloval:

Stavebník/Investor:	**Správa železnic, státní organizace**
Adresa:	**Dlážděná 1003/7, 110 00 Praha 1**
Zástupce investora:	Stavební správa východ
Adresa:	Nerudova 773/01, 779 00 Olomouc

SPRÁVA ŽELEZNIC

Zhotovitel díla:	Správa železnic, státní organizace
Adresa:	Markéty Kuncové 990/12, 615 00 Brno
Kontakt:	T: +420 972 235 830 E: O09sek@spravazeleznic.cz

SPRÁVA ŽELEZNIC

Zhotovitel části/objektu:	Správa železnic, státní organizace
Adresa:	Markéty Kuncové 990/12, 615 00 Brno
Kontakt:	T: +420 972 235 830 E: O09sek@spravazeleznic.cz

SPRÁVA ŽELEZNIC

Hlavní projektant (HIP): Bc. Jiří Plesník Specialista: Ing. arch. Martin Fabián

Název stavby/akce:	**Rekonstrukce hygienického zázemí v žst Jilemnice, Dolní Lipka, Častolovice, Hronov, Malé Svatoňovice**		Označení investora: S622200116
			Zakázka: -
Název části:	Pozemní objekty budov		Označení části: **D.2.2.4**
Název objektu/dílčí části:	**ŽST Hronov, hygienické zázemí - Etapa 4**		Označení objektu/komplexu: **SO 11-77-04**
Název přílohy:	Orientační systém		Číslo přílohy (typ/pořadí): **2. 001**
Název dílčí části přílohy:	Půdorys 1.NP		
Odpovědný projektant: Ing. Miroslav Revaj	Zpracovatel přílohy: Ing. arch. Martin Fabián	Měřítko: 1:50 Formáty: 4xA4	Stupeň dokumentace: **DUSP**
Kraj: Královohradecký	Katastrální území: Hronov [648370]	TUDU: 1561H1	Smluvní datum zpracování: **23.11.2023**

Označení investora | Stupeň dokumentace | Část | Objekt | Podobjekt | Příloha | Revize
S 6 2 2 2 0 0 1 1 6 _ D U S P _ D 2 2 4 X _ S O 1 1 7 7 0 4 _ X X _ 2 _ 0 0 1 _ 0 0 0
[Prostor pro další informace]