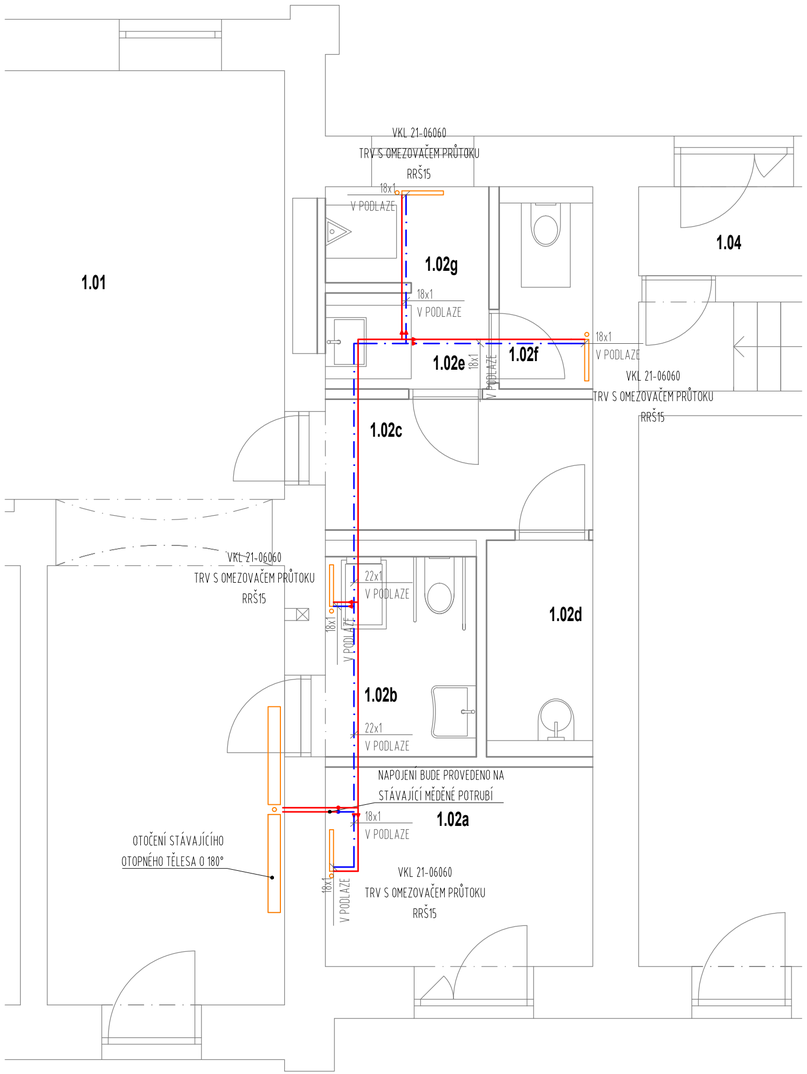

TABULKA MÍSTNOSTÍ 1.NP - NOVÝ STAV

OZN	FUNKČNÍ VYUŽITÍ	NÁZEV	PLOCHA	SV_VÝŠKA	PODLAHA	STĚNA	PODHLED	POZN.
1.01		HALA + CHODBA	50.23	3100	KERAMICKÁ DLAŽBA	KERAMICKÝ OBKLAD + VÝMALBA	SDK PODHLED PLNÝ	
1.02a		VOLNÁ MÍSTNOST	7.95	3100	KERAMICKÁ DLAŽBA	OMÍTKA + VÝMALBA	SDK PODHLED PLNÝ	KERAMICKÝ SOKL V.60 MM
1.02b		WC IMOBILNÍ + ŽENY	4.52	3100	KERAMICKÁ DLAŽBA	KERAMICKÝ OBKLAD + VÝMALBA	SDK PODHLED PLNÝ	
1.02c		CHODBA	5.22	3100	KERAMICKÁ DLAŽBA	OMÍTKA + VÝMALBA	SDK PODHLED PLNÝ	KERAMICKÝ SOKL V.60 MM
1.02d		ÚKLIDOVÁ MÍSTNOST	3.19	3100	KERAMICKÁ DLAŽBA	KERAMICKÝ OBKLAD + VÝMALBA	SDK PODHLED PLNÝ	
1.02e		WC MUŽI - UMYVADLO	2.35	3100	KERAMICKÁ DLAŽBA	KERAMICKÝ OBKLAD + VÝMALBA	SDK PODHLED PLNÝ	
1.02f		WC MUŽI - KABINA	2.60	3100	KERAMICKÁ DLAŽBA	KERAMICKÝ OBKLAD + VÝMALBA	SDK PODHLED PLNÝ	
1.02g		WC MUŽI - PISOÁR	2.35	3100	KERAMICKÁ DLAŽBA	KERAMICKÝ OBKLAD + VÝMALBA	SDK PODHLED PLNÝ	
1.03		ÚSCHOVNA KOL	41.11	4040	BETONOVÁ MAZANINA	N/A	N/A	BEZ ZÁSAHU
1.04		CHODBA + SCHODY	13.83	4040	TERACOVÁ DLAŽBA	N/A	N/A	BEZ ZÁSAHU
1.05		PRODEJ JÍZDENEK	15.23	4040	PVC	N/A	N/A	BEZ ZÁSAHU
1.06		DOPRAVNÍ KANCELÁŘ	33.33	4040	PVC	N/A	N/A	BEZ ZÁSAHU

LEGENDA

- ROZVOD TOPNÉ VODY, MATERIÁL MĚĎ, V PODLAZE BUDE IZOLOVÁNO NÁVLEKOVOU IZOLACÍ
- ROZVOD VRATNÉ VODY, MATERIÁL MĚĎ, V PODLAZE BUDE IZOLOVÁNO NÁVLEKOVOU IZOLACÍ
- OTOPNÉ TĚLESO DESKOVÉ OCELOVÉ, PŘIPOJENÍ TOPNÉ A VRATNÉ VODY Z BOČNÍ STRANY OTOPNÉHO TĚLESA, VÝVOD ROZVODŮ ZE STĚNY OT BUDE VYBYVENO TERMOSTATICKOU HLAVICÍ S VYSOKOU ODOLNOSTÍ (ANTIVANDAL)

POZNÁMKY

- PŘED ZAHÁJENÍM PRACÍ BUDE PROVĚŘENO POLOHOPISNÉ I VÝŠKOVÉ UMÍSTĚNÍ NAPOJOVACÍCH BODŮ A BUDE PROVEDENA OPĚTOVNÁ KOORDINACE SE VŠEMI OSTATNÍMI PROFESEMI A PŘI ZJIŠTĚNÉM NESOULADU BUDE PŘED ZAHÁJENÍM MONTÁŽE PŘIZVÁN PROJEKTANT!
- OTOPNÁ TĚLESA BUDOU OSAZENY A PŘIPOJENY DLE POKYNŮ A MONTÁŽNÍCH PŘEDPISŮ JEJICH DODAVATELE.
- PŘED JAKÝMKOLIV ZÁSAHEM DO STÁVAJÍCÍCH ROZVODŮ MUSÍ BÝT PROVEDENY SONDY A PROVĚŘENA TRASA, ZDA BUDE DOTČENÁ ČÁST ROZVODŮ VODY FUNKČNÍ.
- VEŠKERÉ ROZVODY POTRUBÍ V KONSTRUKCÍCH MUSÍ BÝT TEPELNĚ IZOLOVÁNY DLE VYHL. Č.193/2007 SB.
- PRO VNITŘNÍ ROZVODY VEDENÉ V PODLAHÁCH, STĚNÁCH, PŘEDSTĚNÁCH I POD STROPEM BUDE POUŽITO MĚDĚNÉ POTRUBÍ A TO VČETNĚ TYPOVÉHO PŘÍSLUŠENSTVÍ, PODPĚR, ZÁVĚSŮ A ÚCHYTŮ.
- ROZVODY BUDOU VŽDY PROVEDENY TAK, ABY BYLA UMOŽNĚNA JEJICH DILATACE VČETNĚ TYPOVÉHO PROVEDENÍ PEVNÝCH BODŮ A KLUZNÝCH PODPĚR.

VZOROVÉ NAPOJENÍ OTOPNÉHO TĚLESA VKL:

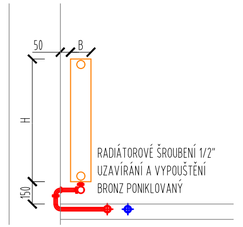

sfdi
STÁTNÍ FOND DOPRAVNÍ INFRASTRUKTURY

Jiná ověření:

Paré:

Orientační schéma:

Razítko oprávněné osoby:

Podpis: Datum:

Revize:	Datum:	Popis:	Kontroloval:

Stavebník/Investor:	**Správa železnic, státní organizace**
Adresa:	**Dlážděná 1003/7, 110 00 Praha 1**
Zástupce investora:	Stavební správa východ
Adresa:	Nerudova 773/01, 779 00 Olomouc

SPRÁVA ŽELEZNIC

Zhotovitel díla:	Správa železnic, státní organizace
Adresa:	Markéty Kuncové 990/12, 615 00 Brno
Kontakt:	T: +420 972 235 830 E: O09sek@spravazeleznic.cz
Zhotovitel části/objektu:	Správa železnic, státní organizace
Adresa:	Markéty Kuncové 990/12, 615 00 Brno
Kontakt:	T: +420 972 235 830 E: O09sek@spravazeleznic.cz
Hlavní projektant (HIP):	Bc. Jiří Plesník — Specialista: Ing. arch. Martin Fabián

SPRÁVA ŽELEZNIC

Název stavby/akce:	**Rekonstrukce hygienického zázemí v žst Jilemnice, Dolní Lipka, Častolovice, Hronov, Malé Svatoňovice**		Označení investora: S622200116 Zakázka: -
Název části:	Pozemní objekty budov		Označení části: **D.2.2.1**
Název objektu/dílčí části:	**ŽST Hronov, hygienické zázemí - Etapa 4**		Označení objektu/komplexu: **SO 11-71-04.45**
Název přílohy: Název dílčí části přílohy:	Zařízení pro vytápění budov Půdorys 1.NP		Číslo přílohy (typ/pořadí): **2. 001**
Odpovědný projektant: Ing. Miroslav Revaj	Zpracovatel přílohy: Ing. arch. Martin Fabián	Měřítko: 1:50 Formáty: 3xA4	Stupeň dokumentace: **DUSP**
Kraj: Královohradecký	Katastrální území: Hronov [648370]	TUDU: 1561H1	Smluvní datum zpracování: **23.11.2023**

Označení investora:	Stupeň dokumentace:	Část:	Objekt:	Podobjekt:	Příloha:	Revize:
S622201161	DUSP	D221X	SO11710445		2	001

[Prostor pro další informace]