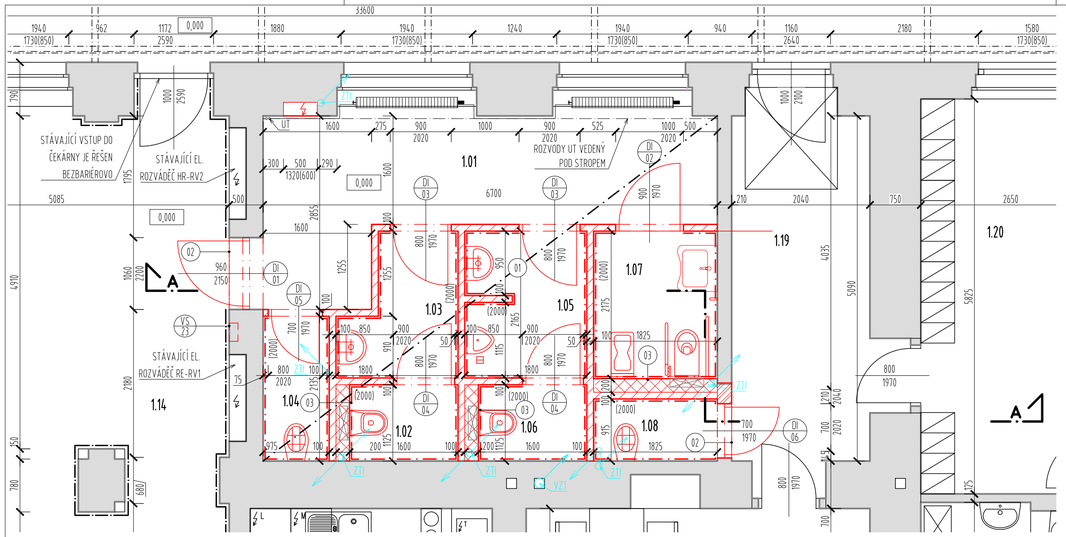

TABULKA MÍSTNOSTÍ 1.NP

OZN	FUNKČNÍ VYUŽITÍ	NÁZEV	PLOCHA	SV_VÝŠKA	PODLAHA	STĚNA	PODHLED	POZN.
1.01		CHODBA	13.68	2650	KERAMICKÁ DLAŽBA (NP.01)	MALBA	SDK (C.01)	KERAMICKÝ SOKL V.60 MM
1.02		WC ŽENY	1.84	2500	KERAMICKÁ DLAŽBA (NP.01)	KERAMICKÝ OBKLAD V.2000 MM	SDK (C.01)	
1.03		WC ŽENY PŘEDSÍŇ	3.19	2500	KERAMICKÁ DLAŽBA (NP.01)	KERAMICKÝ OBKLAD V.2000 MM	SDK (C.01)	
1.04		UKLIDOVÁ MÍSTNOST 1	2.12	2500	KERAMICKÁ DLAŽBA (NP.01)	KERAMICKÝ OBKLAD V.2000 MM	SDK (C.01)	
1.05		WC MUŽI PŘEDSÍŇ	3.91	2500	KERAMICKÁ DLAŽBA (NP.01)	KERAMICKÝ OBKLAD V.2000 MM	SDK (C.01)	
1.06		WC MUŽI	1.84	2500	KERAMICKÁ DLAŽBA (NP.01)	KERAMICKÝ OBKLAD V.2000 MM	SDK (C.01)	
1.07		WC BEZBARIEROVÉ	4.01	2500	KERAMICKÁ DLAŽBA (NP.01)	KERAMICKÝ OBKLAD V.2000 MM	SDK (C.01)	
1.08		UKLIDOVÁ MÍSTNOST 2	1.75	2500	KERAMICKÁ DLAŽBA (NP.01)	KERAMICKÝ OBKLAD V.2000 MM	SDK (C.01)	
1.14		ČEKÁRNA	51.19	3120	KERAMICKÁ DLAŽBA	MALBA	MALBA	
1.19		CHODBA	12.45	3000	KERAMICKÁ DLAŽBA	MALBA	SDK	
1.20		ŠATNA	15.44	3500	PVC	MALBA	SDK	

LEGENDA STÁVAJÍCÍCH MATERIÁLŮ

PŘEVAŽUJÍCÍ ZDIVO Z CPP NA MALTU VÁPENOCEMENTOVOU, TLOUŠŤKA ZDIVA VIZ. KÓTY

LEGENDA NOVÝCH MATERIÁLŮ

DOZDÍVKA Z CIHELNÉHO ZDIVA NA MALTU MVC A MC, NOVÉ ZDIVO BUDE PROPOJENO SE STÁVAJÍCÍM POMOCÍ NEREZOVÝCH TRNŮ NEBO NEREZOVÝCH KOTEV

SYSTÉMOVÁ SDK STĚNA, JEDNODUCHÝ RASTR S DVOUVRSTVÝM OPLÁŠTĚNÍM IMPREGNOVANÝMI DESKAMI, TLOUŠŤKA STĚNY 100 MM

SYSTÉMOVÁ SDK PŘEDSAZENÁ/ŠACHTOVÁ STĚNA, JEDNODUCHÝ RASTR S DVOUVRSTVÝM OPLÁŠTĚNÍM IMPREGNOVANÝMI DESKAMI

LEGENDA ODKAZŮ

DVEŘE VNITŘNÍ (VIZ VÝPIS DVEŘNÍCH VÝPLNÍ)

VÝROBKY SANITÁRNÍ (VIZ VÝPIS SANITÁRNÍCH VÝROBKU)

POZNÁMKY OBECNÉ

- V RÁMCI STAVEBNÍCH ÚPRAV BUDOU DODRŽENY VŠECHNY POŽADAVKY DLE PBŘ. PROSTUPY DO JINÉHO POŽÁRNÍHO ÚSEKU JE NUTNÉ POŽÁRNĚ UTĚSNIT. PO OSAZENÍ ROZVODŮ BUDOU STROPY ŠACHET, KTERÉ NETVOŘÍ SAMOSTATNÝ POŽÁRNÍ ÚSEK ZABETONOVÁNY, BUDOU PROVEDENY POŽÁRNÍ UCPÁVKY.
- NA OMÍTNUTÉ ZDI A STROPY BUDE PROVEDEN VNITŘNÍ DVOJNÁSOBNÝ NEOTÍRATELNÝ NÁTĚR VČETNĚ PENETRACE PODKLADU.
- NA SÁDROKARTONOVÉ KONSTRUKCE BUDE PROVEDEN DVOJNÁSOBNÝ DISPERZNÍ NÁTĚR VČETNĚ PENETRACE PODKLADU.
- PŘI UMÍSTĚNÍ ZÁVĚSŮ PRO PRVKY TZB APOD. JE KLADEN DŮRAZ NA SOUČINNOST PROFESÍ.
- V PŘÍPADĚ STYKU SDK A ŽB (RESP. ZDĚNÉ) KONSTRUKCE BUDE SDK KONSTRUKCE OSAZENA TAK, ABY DESKA SÁDROKARTONU PŘEŠLA PŘES LÍC ŽB (RESP. ZDĚNÉ) KONSTRUKCE.
- MÍSTA S ROZDÍLNÝMI DRUHY PODKLADŮ BUDOU POD OMÍTKOU 2x PŘEBANDÁŽOVÁNY PERLINKOU.
- NÁROŽÍ OMÍTANÝCH STĚN BUDOU ZPEVNĚNA OCELOVÝM OMÍTKÁŘSKÝM OCHRANNÝM PROFILY.
- DOZDÍVKY Z CIHEL KOTVIT DO STÁVAJÍCÍHO ZDIVA PŘES NEREZOVÉ TRNY (KAŽDÁ 2.-3. VODOROVNÁ SPÁRA).
- PŘI PROVÁDĚNÍ PODLAH NUTNO DODRŽET ROVINNOST DLE ČSN.
- HORNÍ POVRCH VŠECH PODLAHOVÝCH KRYTIN BUDE V JEDNÉ ÚROVNI (POKUD NENÍ URČENO JINAK), ROZDÍL TLOUŠŤEK JEDNOTLIVÝCH MATERIÁLŮ BUDE VYROVNÁN SAMONIVELAČNÍ STĚRKOU
- PŘECHOD MATERIÁLŮ NA PODLAHÁCH MEZI DVĚMA MÍSTNOSTMI BUDE PROVEDEN PŘECHODOVOU (UKONČUJÍCÍ) LIŠTOU POD DVEŘNÍM KŘÍDLEM.
- V PROSTORECH, KDE JE UVAŽOVÁNO SE ZVÝŠENOU VLHKOSTÍ (KOUPELNY, WC, TECHNICKÉ MÍSTNOSTI) JE NUTNÉ PROVÉST POD OBKLADY A DLAŽBY HYDROIZOLAČNÍ STĚRKU, V MÍSTĚ ROHŮ A KOUTŮ BUDE STĚRKA VYZTUŽENA POMOCÍ SYSTÉMOVÝCH TĚSNÍCÍCH PÁSŮ.
- VEŠKERÉ ŘEZANÉ HRANY MATERIÁLU NA BÁZI DŘEVA JE NUTNÉ OPATŘIT UZAVÍRACÍM NÁTĚREM, ABY NEDOCHÁZELO K DEGRADACI MATERIÁLU.
- NOSNÉ KONSTRUKCE OBJEKTU MUSÍ ZŮSTAT NEPOŠKOZENY.
- NOSNÉ A DĚLÍCÍ KONSTRUKCE MUSÍ SPLŇOVAT POŽADAVKY PBŘ, OMÍTKY TVOŘÍCÍ OPLÁŠTĚNÍ NOSNÝCH PRVKŮ (PŘEVÁŽNĚ OCELOVÝCH PŘEKLADŮ) MUSÍ BÝT PROVEDENY S POŽADOVANOU POŽÁRNÍ ODOLNOSTÍ KONSTRUKCE.
- STAVEBNÍ FIRMA JE POVINNA PŘED ZAPOČETÍM PRACÍ VZNÉST PŘÍPADNÉ ROZPORY MEZI DOKUMENTACÍ A SKUTEČNOSTÍ A OBRÁTIT SE NA TDS S NÁVRHEM ŘEŠENÍ.
- STAVEBNÍ FIRMA JE POVINNA POŠKOZENÉ, ÚŠPINĚNÉ KONSTRUKCE STAVEBNÍMI PRACEMI UVÉST DO PŮVODNÍHO STAVU NA VLASTNÍ NÁKLADY.
- VZHLEDEM K TOMU, ŽE SE JEDNÁ O REKONSTRUKCI, JSOU MOŽNÉ NEZJIŠTĚNÉ SKUTEČNOSTI V KONSTRUKCÍCH, KTERÉ NEJSOU UVEDENY V PD. V TAKOVÉM PŘÍPADĚ NUTNO ŘEŠIT S TDS PŘÍPADNĚ PŘIZVAT PROJEKTANTA PŘÍSLUŠNÉ ČÁSTI PD.
- TECHNICKÁ ZPRÁVA JE NEDÍLNOU SOUČÁSTÍ DOKUMENTACE!
- GRAFIKA VÝKRESŮ: NAVRHOVANÉ KONSTRUKCE JSOU BAREVNĚ.
- STANOVISKA DOTČENÝCH ORGANŮ A PODMÍNKY STANOVENÉ STAVEBNÍM ÚŘADEM MUSÍ BÝT BEZPODMÍNEČNĚ SPLNĚNY!
- SKLADBY A SPECIFIKACE PODLAH VIZ. VÝKRES PODLAH, SKLADBY A SPECIFIKACE PODHLEDŮ VIZ. VÝKRES PODHLEDŮ.

PROVÁDĚNÍ PŘÍČEK A KONSTRUKCÍ

- ODSTUPY PROFILŮ PRO OSAZENÍ VÝPLNÍ DLE TECHNOLOGICKÉHO PŘEDPISU VÝROBCE MONTOVANÉHO SYSTÉMU.
- KOVOVÁ KONSTRUKCE U PŘÍČEK BUDE PŘI KOTVENÍ K PODKLADU Z AKUSTICKÝCH DŮVODŮ PODLEPENA NAPOJOVACÍM TĚSNĚNÍM.
- V PŘÍPADĚ DVOJITÉ KOVOVÉ KONSTRUKCE BUDE NAPOJOVACÍ TĚSNĚNÍ NALEPENO I VZÁJEMNĚ MEZI PROFILY.
- MINERÁLNÍ IZOLACE VKLÁDANÁ MEZI KOVOVÉ PROFILY MUSÍ BÝT ZAJIŠTĚNA PROTI SEDÁNÍ A VLOŽENA V CELÉ PLOŠE PŘÍČKY.
- NÁVAZNOST PŘÍČEK NA PŘILÉHAJÍCÍ KONSTRUKCE MUSÍ BÝT PROVEDEN V SOULADU S TYPICKÝMI DETAILY ŘEŠENÍ STANOVENÝMI VÝROBCEM SYSTÉMU.
- STEJNĚ TAK INSTALAČNÍ ŠACHTY A PŘÍČKY BUDOU V SOULADU S POŽÁRNĚ BEZPEČNOSTNÍM ŘEŠENÍM.
- DO VLHKÝCH PROSTOR POUŽÍT OPLÁŠTĚNÍ Z DESEK URČENÝCH DO VLHKÉHO PROSTŘEDÍ.
- SOUČÁSTÍ SDK PŘÍČEK BUDOU OCELOVÉ SYSTÉMOVÉ VÝZTUHY (NE DŘEVĚNÉ) SLOUŽÍCÍ PRO ZABUDOVÁNÍ VÝPLNÍ OTVORŮ, ZAVĚŠENÍ ZAŘIZOVACÍCH PŘEDMĚTŮ (WC, UMYVADLA, ATD.) A PRO ZAVĚŠENÍ VYBAVENÍ INTERIÉRU (KUCHYŇSKÉ LINKY, NÁBYTKOVÝCH POLIC, SKŘÍNÍ ATD.)
- U POŽÁRNĚ DĚLÍCÍCH KONSTRUKCÍ MUSÍ BÝT PROVEDENO NAPOJENÍ NA OSTATNÍ KONSTRUKCE DLE TECHNOLOGICKÉHO PŘEDPISU ZVOLENÉHO VÝROBCE A DOLOŽENO CERTIFIKACÍ
- VEŠKERÉ KONSTRUKCE MUSÍ PROVÁDĚT FIRMA S CERTIFIKACÍ NA PROVÁDĚNÍ ZVOLENÉHO SYSTÉMU

POZNÁMKY NÁVRHOVANÉ PRÁCE

01 OPRAVA VÁPENOCEMENTOVÝCH OMÍTEK, V ROZSAHU 20%

02 HRANA NOVÉ KERAMICKÉ DLAŽBY UKONČENÁ UKONČENÁ NEREZOVOU LIŠTOU. VÝŠKOVÁ ÚROVEŇ NOVÉ PODLAHY ODPOVÍDÁ VÝŠCE STÁVAJÍCÍ PODLAHY

03 V INSTALAČNÍ SDK PŘEDSTĚNĚ BUDOU UMÍSTĚNÉ REVIZNÍ DVÍŘKA 300x300 MM, DODÁVKA ZTI

SO 11-71-05: 0,000=411,800 m n.m.
SOUŘADNICOVÝ SYSTÉM S.-JTSK, VÝŠKOVÝ SYSTÉM Bpv

sfdi STÁTNÍ FOND DOPRAVNÍ INFRASTRUKTURY

Jiná ověření: Paré:

Orientační schéma: Razítko oprávněné osoby:

Podpis: Datum:

Revize:	Datum:	Popis:	Kontroloval:

Stavebník/Investor:	**Správa železnic, státní organizace**
Adresa:	**Dlážděná 1003/7, 110 00 Praha 1**
Zástupce investora:	Stavební správa východ
Adresa:	Nerudova 773/01, 779 00 Olomouc

SPRÁVA ŽELEZNIC

Zhotovitel díla:	Správa železnic, státní organizace
Adresa:	Markéty Kuncové 990/12, 615 00 Brno
Kontakt:	T: +420 972 235 830 E: O09sek@spravazeleznic.cz

SPRÁVA ŽELEZNIC

Zhotovitel části/objektu:	Správa železnic, státní organizace
Adresa:	Markéty Kuncové 990/12, 615 00 Brno
Kontakt:	T: +420 972 235 830 E: O09sek@spravazeleznic.cz

SPRÁVA ŽELEZNIC

Hlavní projektant (HIP):	Bc. Jiří Plesník	Specialista: Ing. Miroslav Revaj

Název stavby/akce:	**Rekonstrukce hygienického zázemí v žst Jilemnice, Dolní Lipka, Častolovice, Hronov, Malé Svatoňovice**		Označení investora: S622200116 Zakázka: -
Název části:	Pozemní objekty budov		Označení části: **D.2.2.1**
Název objektu/dílčí části:	**ŽST Malé Svatoňovice, nádražní budova - Etapa 5**		Označení objektu/komplexu: **SO 11-71-05.01**
Název přílohy: Název dílčí části přílohy:	Architektonicko-stavební řešení Půdorys 1.np nový stav		Číslo přílohy (typ/pořadí): **2. 003**
Odpovědný projektant: Ing. Miroslav Revaj	Zpracovatel přílohy: Ing. Miroslav Revaj	Měřítko: 1:50 Formáty: 4xA4	Stupeň dokumentace: **DUSP**
Kraj: Královohradecký	Katastrální území: Malé Svatoňovice [690562]	TUDU: 165F1	Smluvní datum zpracování: **23.11.2023**

Označení investora:	Stupeň dokumentace:	Část:	Objekt:	Podobjekt:	Příloha:	Revize:
S 6 2 2 2 0 0 1 1 6	D U S P	D 2 2 1 X	S O 1 1 7 1 0 5	0 1	2	0 0 3 0 0 0

(Prostor pro další informace)