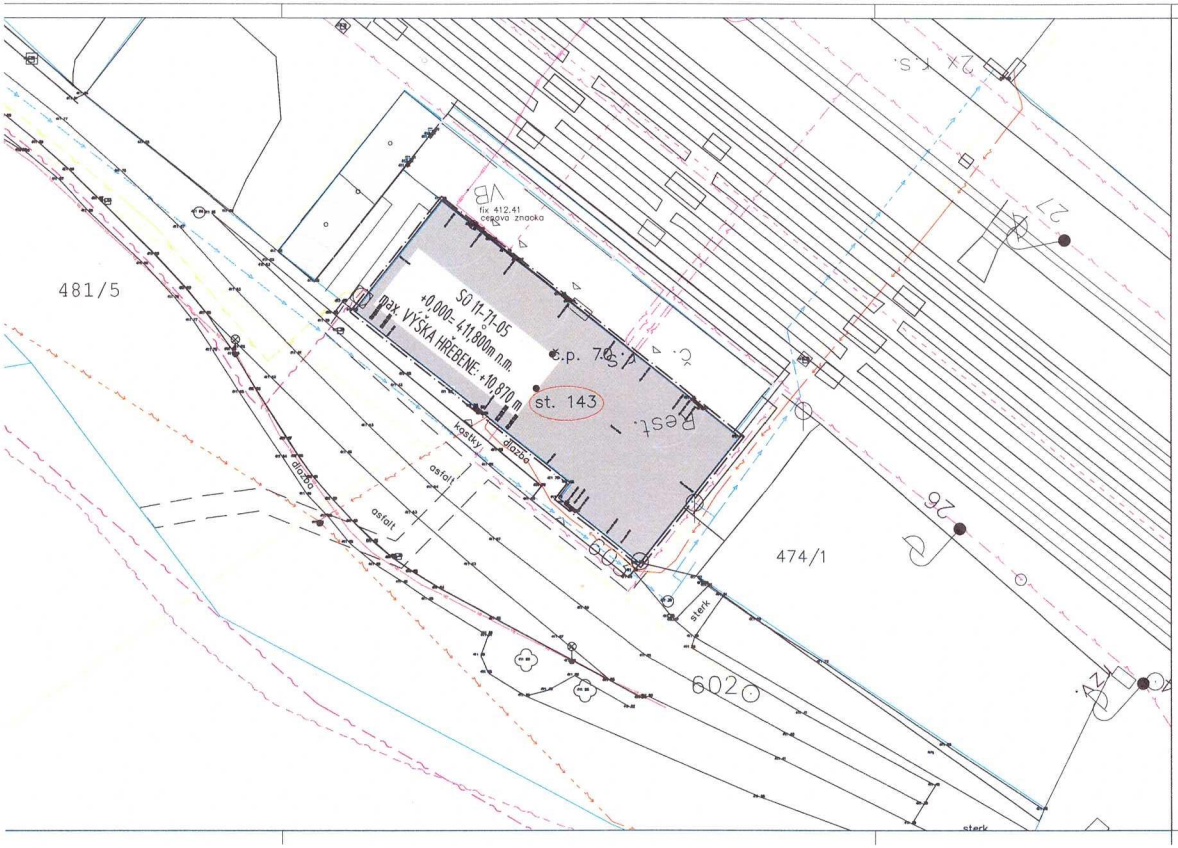

VYMEZENÍ ÚZEMÍ VÝSTAVBY

- HRANICE ŘEŠENÉHO ÚZEMÍ
- KATASTRÁLNÍ MAPA - HRANICE PARCEL
- KATASTRÁLNÍ MAPA - VĚCNÁ BŘEMENA
- 143 KATASTRÁLNÍ MAPA - ČÍSLA PARCEL
- 143 KATASTRÁLNÍ MAPA - ČÍSLA DOTČENÝCH PARCEL

FUNKČNÍ ČLENĚNÍ PLOCH

- ŘEŠENÝ OBJEKT
- STÁVAJÍCÍ OBJEKTY (BUDOVY)

STAVEBNÍ OBJEKTY

SO 11-71-05 - ŽST MALÉ SVATOŇOVICE, HYGIENICKÉ ZÁZEMÍ - ETAPA 5

STÁVAJÍCÍ INŽENÝRSKÉ SÍTĚ - DRÁŽNÍ

- KANALIZACE SŽ SDN HRADEC KRÁLOVÉ
- KABELOVÉ TRASA ZABEZPEČOVACÍ ZAŘÍZENÍ
- KABELOVÁ TRASA ROZHLAS
- ROZVODY NN OŘ HRADEC KRÁLOVÉ

STÁVAJÍCÍ INŽENÝRSKÉ SÍTĚ - VEŘEJNÉ

- KANALIZACE VAK MALÉ SVATOŇOVICE
- VODOVOD VAK MALÉ SVATOŇOVICE
- PLYNOVOD STL GASNET S.R.O.
- PODZEMNÍ VEDENÍ NN (EZ DISTRIBUCE
- NADZEMNÍ VEDENÍ NN (EZ DISTRIBUCE
- PODZEMNÍ VEDENÍ VO VE SPRÁVĚ TOMÁŠE HAVELKY
- SÍTĚ ELEKTRONICKÉ KOMUNIKACE CETIN
- SÍTĚ ELEKTRONICKÉ KOMUNIKACE RTYNĚ.NET

LEGENDA PRVKŮ

- VSTUPY DO OBJEKTU
- SLOUP VO
- STÁVAJÍCÍ STROMY
- NIVELAČNÍ BOD ČEPOVÁ ZNAČKA fix 412.41

SO 11-71-05: Q,000=411,800 m n.m.
SOUŘADNICOVÝ SYSTÉM S-JTSK, VÝŠKOVÝ SYSTÉM Bpv

sfdi STÁTNÍ FOND DOPRAVNÍ INFRASTRUKTURY

Jiná ověření: Paré:

Orientační schéma: Razítko oprávněné osoby:

Podpis: Datum:

Revize:	Datum:	Popis:	Kontroloval:

Stavebník/investor:	**Správa železnic, státní organizace**
Adresa:	**Dlážděná 1003/7, 110 00 Praha 1**
Zástupce investora:	Stavební správa východ
Adresa:	Nerudova 773/01, 779 00 Olomouc
Zhotovitel díla:	Správa železnic, státní organizace
Adresa:	Markéty Kuncové 990/12, 615 00 Brno
Kontakt:	T: +420 972 235 830 E: O09sek@spravazeleznic.cz
Zhotovitel části/objektu:	Správa železnic, státní organizace
Adresa:	Markéty Kuncové 990/12, 615 00 Brno
Kontakt:	T: +420 972 235 830 E: O09sek@spravazeleznic.cz
Hlavní projektant (HIP):	Bc. Jiří Plesník — Specialista: Ing. Miroslav Revaj

Název stavby/akce:	**Rekonstrukce hygienického zázemí v žst Jilemnice, Dolní Lipka, Častolovice, Hronov, Malé Svatoňovice**	Označení investora: S622200116 Zakázka: -
Název části:	Koordinační situace stavby	Označení části: **C.3**
Název objektu/dílčí části:	**ŽST Malé Svatoňovice, nádražní budova -Etapa 5**	Označení objektu/komplexu: -
Název přílohy: Název dílčí části přílohy:	Koordinační situace stavby -	Číslo přílohy (typ/pořadí): **2. 001**
Odpovědný projektant: Ing. Miroslav Revaj	Zpracovatel přílohy: Ing. Miroslav Revaj — Měřítko: 1:250, Formáty: 4xA4	Stupeň dokumentace: **DUSP**
Kraj: Královohradecký	Katastrální území: Malé Svatoňovice [690562] — TUDU: 165F1	Smluvní datum zpracování: **23.11.2023**

Název záměru: **Rekonstrukce hygienického zázemí v žst Jilemnice, Dolní Lipka, Častolovice, Hronov, Malé Svatoňovice.**

Umístění záměru: Obec Jilemnice, Dolní Lipka, Častolovice, Hronov, Malé Svatoňovice.

Investor: Správa železnic, státní organizace, Dlážděná 1003/7, Nové Město, 110 00 Praha 1

Dílčí část záměru (stavba, pro kterou je žádán souhlas): **ŽST Malé Svatoňovice, hygienické zázemí – Etapa 5, umístění Malé Svatoňovice, k.ú. Malé Svatoňovice.**

Obec Malé Svatoňovice, Nádražní 105, 54234 Malé Svatoňovice, jako účastník zrychleného řízení povolení dílčí části záměru nazv ŽST Malé Svatoňovice, hygienické zázemí – Etapa 5, vydává souhlas dle § 212e zákona č. 283/2021 Sb. Stavební zákon.

V M. Svat., dne 13.2.2024 Podpis: .....

Obec Malé Svatoňovice
Nádražní 105
542 34 Malé Svatoňovice
IČ: 002 78 114 DIČ: CZ00278114
www.malesvatonovice.cz