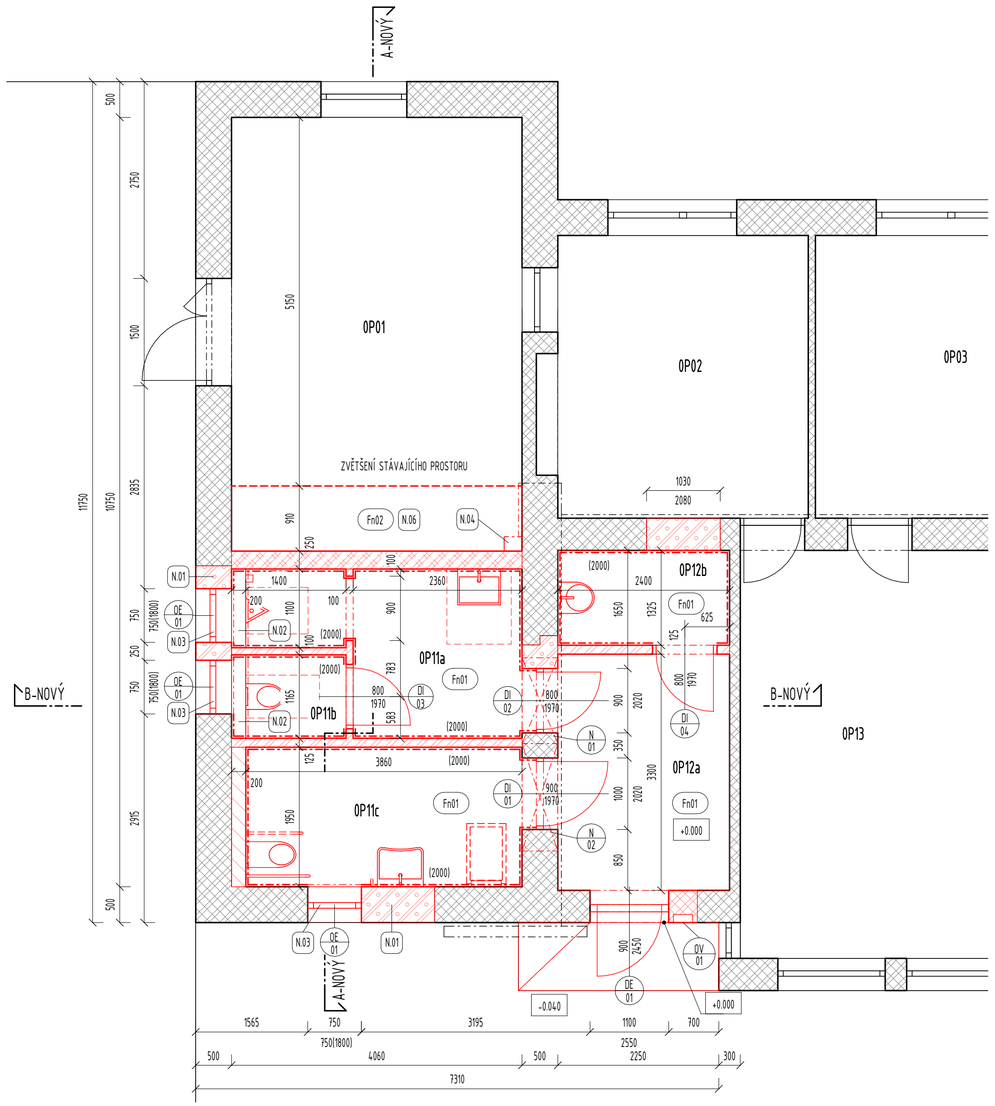

TABULKA MÍSTNOSTÍ 1.NP - NOVÝ STAV

OZN	FUNKČNÍ ČLENĚNÍ	NÁZEV	PLOCHA [m2]	SV. VÝŠKA [mm]	PODLAHA	STĚNA	PODHLED	POZNÁMKA
0P01		VESTIBUL	24.60		KERAMICKÁ DLAŽBA	MALBA	MALBA	
0P02		POKLADNA	13.83					
0P03		KANCELÁŘ	15.01					
0P11a		WC MUŽI	7.21	2700	KERAMICKÁ DLAŽBA	KERAMICKÝ OBKLAD	SDK PODHLED	
0P11b		WC MUŽI - TOALETA	1.63	2700	KERAMICKÁ DLAŽBA	KERAMICKÝ OBKLAD	SDK PODHLED	
0P11c		WC ŽENY + IMOBILNÍ	7.53	2700	KERAMICKÁ DLAŽBA	KERAMICKÝ OBKLAD	SDK PODHLED	
0P12a		CHODBA	7.92	2700	KERAMICKÁ DLAŽBA	MALBA	SDK PODHLED	
0P12b		ÚKLIDOVÁ MÍSTNOST	3.18	2700	KERAMICKÁ DLAŽBA	KERAMICKÝ OBKLAD	SDK PODHLED	
0P13		DOPRAVNÍ KANCELÁŘ	25.08					

LEGENDA STÁVAJÍCÍCH MATERIÁLŮ

- ZDIVO Z CPP NA MALTU VÁPENOCEMENTOVOU/VÁPENOU, TLOUŠŤKA ZDIVA VIZ KÓTY
- ZÁMKOVÁ DLAŽBA

LEGENDA NOVÝCH MATERIÁLŮ

- DOZDÍVKY Z PÓTOBETONOVÝCH TVÁRNIC
- SYSTÉMOVÁ SDK STĚNA, JEDNODUCHÁ PODKONSTRUKCE S DVOUVRSTVÝM OPLÁŠTĚNÍM IMPREGNOVANÝMI DESKAMI, min. R'_w= 47 dB
- SYSTÉMOVÁ SDK STĚNA, DVOJITÁ PODKONSTRUKCE S DVOUVRSTVÝM OPLÁŠTĚNÍM IMPREGNOVANÝMI DESKAMI, min. R'_w= 47 dB
- SYSTÉMOVÁ SDK PŘEDSTĚNA, JEDNODUCHÝ RASTR S DVOUVRSTVÝM OPLÁŠTĚNÍM IMPREGNOVANÝMI DESKAMI

POZNÁMKY OBECNÉ

- V RÁMCI STAVEBNÍCH ÚPRAV BUDOU DODRŽENY VŠECHNY POŽADAVKY DLE PBŘ. PROSTUPY DO JINÉHO POŽÁRNÍHO ÚSEKU JE NUTNÉ POŽÁRNĚ UTĚSNIT.
- NA OMÍTNUTÉ ZDI A STROPY BUDE PROVEDEN VNITŘNÍ DVOJNÁSOBNÝ NEOTÍRATELNÝ NÁTĚR VČETNĚ PENETRACE PODKLADU.
- PŘI UMÍSTĚNÍ ZÁVĚSŮ PRO PRVKY TZB APOD. JE KLADEN DŮRAZ NA SOUČINNOST PROFESÍ.
- MÍSTA S ROZDÍLNÝMI DRUHY PODKLADŮ BUDOU POD OMÍTKOU 2x PŘEBANDÁŽOVÁNY PERLINKOU.
- PŘI PROVÁDĚNÍ PODLAH NUTNO DODRŽET ROVINNOST DLE ČSN.
- HORNÍ POVRCH VŠECH PODLAHOVÝCH KRYTIN BUDE V JEDNÉ ÚROVNI (POKUD NENÍ URČENO JINAK), ROZDÍL TLOUŠŤEK JEDNOTLIVÝCH MATERIÁLŮ BUDE VYROVNÁN SAMONIVELAČNÍ STĚRKOU
- V PROSTORECH, KDE JE UVAŽOVÁNO SE ZVÝŠENOU VLHKOSTÍ (KOUPELNY, WC, TECHNICKÉ MÍSTNOSTI) JE NUTNÉ PROVÉST POD OBKLADY A DLAŽBY HYDROIZOLAČNÍ STĚRKU, V MÍSTĚ ROHŮ A KOUTŮ BUDE STĚRKA VYZTUŽENA POMOCÍ SYSTÉMOVÝCH TĚSNÍCÍCH PÁSŮ.
- DROBNÝ MOBILIÁŘ BUDE PŘED ZAPOČETÍM STAVBY DEMONTOVÁN A V PŘÍPADĚ DALŠÍHO VYUŽITÍ BUDE USKLADNĚN.
- NOSNÉ KONSTRUKCE OBJEKTU MUSÍ ZŮSTAT NEPOŠKOZENY.
- STAVEBNÍ FIRMA JE POVINNA PŘED ZAPOČETÍM PRACÍ VZNÉST PŘÍPADNÉ ROZPORY MEZI DOKUMENTACÍ A SKUTEČNOSTÍ A OBRÁTIT SE NA TDS S NÁVRHEM ŘEŠENÍ.
- STAVEBNÍ FIRMA JE POVINNA POŠKOZENÉ, USPÍNĚNÉ KONSTRUKCE STAVEBNÍMI PRACEMI UVÉST DO PŮVODNÍHO STAVU NA VLASTNÍ NÁKLADY.
- VZHLEDEM K TOMU, ŽE SE JEDNÁ O REKONSTRUKCI, JSOU MOŽNÉ NEZJIŠTĚNÉ SKUTEČNOSTI V KONSTRUKCÍCH, KTERÉ NEJSOU UVEDENY V PD. V TAKOVÉM PŘÍPADĚ NUTNO ŘEŠIT S TDS PŘÍPADNĚ PŘIZVAT PROJEKTANTA PŘÍSLUŠNÉ ČÁSTI PD.
- POŽÁRNĚ BEZPEČNOSTNÍ ŘEŠENÍ JE NEDÍLNOU SOUČÁSTÍ DOKUMENTACE!
- TECHNICKÁ ZPRÁVA JE NEDÍLNOU SOUČÁSTÍ DOKUMENTACE!
- GRAFIKA VÝKRESŮ: NAVRHOVANÉ KONSTRUKCE JSOU BAREVNĚ.

LEGENDA NOVÝCH SKLADEB

OZN	VRSTVA	POPIS MATERIÁLU	TLOUŠŤKA VRSTVY
Fn01	- NÁŠLAPNÁ	KERAMICKÁ DLAŽBA	12 mm
	- LEPÍCÍ	CEMENTOVÉ LEPIDLO (C2TE S1)	4 mm
	- OCHRANNÁ HY.	JEDNOSLOŽKOVÝ HYDROIZOLAČNÍ DISPERZNÍ NÁTĚR	1 mm
	- PENETRAČNÍ	NÁTĚR NA BÁZI AKRYLÁTOVÉ DISPERZE	-
	- ROZNÁŠECÍ	BETONOVÁ MAZANINA, MIN. PEVNOST C 20/25	60 mm
	- SEPARAČNÍ	FÓLIE Z NÍZKOHUSTOTNÍHO POLYETHYLENU	-
	- TEP. IZOLACE	DESKY Z PĚNOVÉHO POLYSTYRENU, PEZNOST V TLAKU PŘI 10% DEFORMACI 150 kPA. SOUČINITEL TEPELNÉ VODIVOSTI MIN. 0,035 W/mK. DESKY KLADENY VE DVOU VRSTVÁCH SE VZÁJEMNÝM PŘEKRYTÍM SPÁR	20 mm
	- HYDROIZOLACE	MODIFIKOVANÝ ASFALTOVÝ PÁS S VLOŽKOU ZE SKLENĚNÉ TKANINY O PLOŠNÉ HMOTNOSTI MIN. 200 g/m2	4 mm
	- PENETRAČNÍ	ASFALTOVÝ PENETRAČNÍ NÁTĚR	-
	- PODLOŽÍ	STÁVAJÍCÍ PODKLADNÍ BETONOVÁ DESKA	-
Fn02	- NÁŠLAPNÁ	KERAMICKÁ DLAŽBA (BUDE VZORKOVÁNO DLE STÁVAJCÍ DLAŽBY)	cca 20 mm
	- LEPÍCÍ	CEMENTOVÉ LEPIDLO (C2TE S1)	4 mm
	- OCHRANNÁ HY.	JEDNOSLOŽKOVÝ HYDROIZOLAČNÍ DISPERZNÍ NÁTĚR	1 mm
	- PENETRAČNÍ	NÁTĚR NA BÁZI AKRYLÁTOVÉ DISPERZE	-
	- ROZNÁŠECÍ	BETONOVÁ MAZANINA, MIN. PEVNOST C 20/25	52 mm
	- SEPARAČNÍ	FÓLIE Z NÍZKOHUSTOTNÍHO POLYETHYLENU	-
	- TEP. IZOLACE	DESKY Z PĚNOVÉHO POLYSTYRENU, PEZNOST V TLAKU PŘI 10% DEFORMACI 150 kPA. SOUČINITEL TEPELNÉ VODIVOSTI MIN. 0,035 W/mK. DESKY KLADENY VE DVOU VRSTVÁCH SE VZÁJEMNÝM PŘEKRYTÍM SPÁR	20 mm
	- HYDROIZOLACE	MODIFIKOVANÝ ASFALTOVÝ PÁS S VLOŽKOU ZE SKLENĚNÉ TKANINY O PLOŠNÉ HMOTNOSTI MIN. 200 g/m2	4 mm
	- PENETRAČNÍ	ASFALTOVÝ PENETRAČNÍ NÁTĚR	-
	- PODLOŽÍ	STÁVAJÍCÍ PODKLADNÍ BETONOVÁ DESKA	-

VÝPIS PŘEKLADŮ

OZN	POPIS	POČET	POZNÁMKA
N/01	PŘEKLAD ŽELEZOBETONOVÝ SYSTÉMOVÝ NOSNÝ (ROZMĚRY 100x250 mm), SESTAVA 4 ks PŘEKLADŮ, DÉLKA 1200 mm	1	
N/02	PŘEKLAD ŽELEZOBETONOVÝ SYSTÉMOVÝ NOSNÝ (ROZMĚRY 100x250 mm), SESTAVA 4 ks PŘEKLADŮ, DÉLKA 1500 mm	1	

POZNÁMKY NOVÝ STAV

- N.01 PO OSAZENÍ OKNA BUDE PROVEDENO ZAPRAVENÍ A DOPLNĚNÍ VENKOVNÍ OMÍTKY VČETNĚ NOVÉHO NÁTĚRU DLE STÁVAJÍCÍ BAREVNOSTI
- N.02 SYSTÉMOVÁ SDK PŘEDSTĚNA, JEDNODUCHÝ RASTR S DVOUVRSTVÝM OPLÁŠTĚNÍM IMPREGNOVANÝMI DESKAMI, VÝŠKY 1200 mm
- N.03 PŘED MONTÁŽÍ OKEN A PROVEDENÍM DOZDÍVKY BUDOU ZKONTROLOVÁNY STÁVAJÍCÍ PŘEKLADY ZDA NEVYKAZUJÍ STATICKÉ PORUCHY, V PŘÍPADĚ ŽE NEBUDOU VYHOVUJÍCÍ BUDOU NAHRAZENY NOVÝMI
- N.04 PŘESUN STÁVAJÍCÍHO REPRODUKTORU PO VYBUDOVÁNÍ NOVÉ PŘÍČKY, STÁVAJÍCÍ ROZVOD BUDE PRODLOUŽEN, REPRODUKTOR MUSÍ BÝT V PROVOZU PO CELOU DOBU STAVBY (POUZE PŘI PO DOBU NEZBYTNĚ NUTNOU K PŘEMÍSTĚNÍ BUDE ODPOJEN)
- N.06 DOPLNĚNÍ SKLADBY PODLAHY, BUDE PROVEDENO VZORKOVÁNÍ DLE STÁVAJÍCÍ DLAŽBY

sfdi
STÁTNÍ FOND DOPRAVNÍ INFRASTRUKTURY

Jiná ověření:

Paré:

Orientační schéma:

Razítko oprávněné osoby:

Podpis: Datum:

Podpis: Datum:

Revize:	Datum:	Popis:	Kontroloval:

Stavebník/Investor:	**Správa železnic, státní organizace**	SPRÁVA ŽELEZNIC
Adresa:	Dlážděná 1003/7, 110 00 Praha 1	
Zástupce investora:	Stavební správa východ	
Adresa:	Nerudova 773/01, 779 00 Olomouc	

Zhotovitel díla:	**Správa železnic, státní organizace**	SPRÁVA ŽELEZNIC
Adresa:	Markéty Kuncové 990/12, 615 00 Brno	
Kontakt:	T: +420 972 235 830 E: O09sek@spravazeleznic.cz	
Zhotovitel části/objektu:	**Správa železnic, státní organizace**	SPRÁVA ŽELEZNIC
Adresa:	Markéty Kuncové 990/12, 615 00 Brno	
Kontakt:	T: +420 972 235 830 E: O09sek@spravazeleznic.cz	
Hlavní projektant (HIP):	Bc. Jiří Plesník	Specialista:

Název stavby/akce:	**Rekonstrukce hygienického zázemí v žst Jilemnice, Dolní Lipka, Častolovice, Hronov, Malé Svatoňovice**		Označení investora: S622200116 Zakázka:
Název části:	Pozemní objekty budov		Označení části: **D.2.2.1**
Název objektu/dílčí části:	**ŽST Častolovice, hygienické zázemí - Etapa 3**		Označení objektu/komplexu: **SO 11-71-03.01**
Název přílohy:	Architektonicko-stavební řešení		Číslo přílohy (typ/pořadí): **2. 003**
Název dílčí části přílohy:	Půdorys 1.NP - nový stav		
Odpovědný projektant: Ing. Miroslav Revaj	Zpracovatel přílohy: Bc. Zdeněk Vejmelka	Měřítko: 1 : 50 Formáty:	Stupeň dokumentace: **DUSP**
Kraj: Liberecký	Katastrální území: Jilemnice [659959]	TUDU: 130211	Smluvní datum zpracování: **23.11.2023**

Označení investora:	Stupeň dokumentace:	Část:	Objekt:	Podobjekt:	Příloha:	Revize: