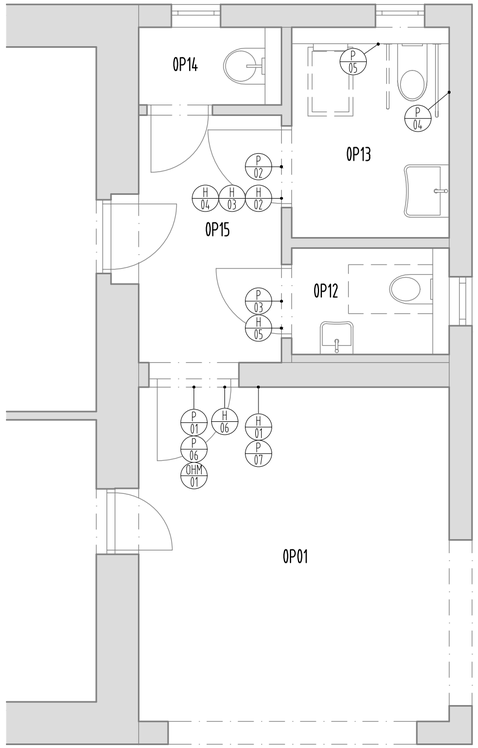

PŘÍKLAD UMÍSTĚNÍ PRVKŮ

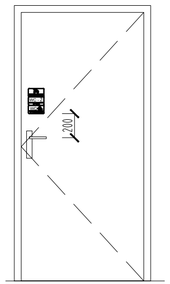

P 01 PIKTOGRAM 23 (WC) + 20 (OSSPO) + 38 (PŘEBALOVACÍ PULT)

JEDNOSTRANNÁ KOVOVÁ TABULE ANTIVANDAL KOTVENÁ NA STĚNU NAD DVEŘNÍM OTVOREM

ROZMĚRY 640 x 240 mm

P 02 PIKTOGRAM 25 (WC ŽENY) +20 (OSSPO) + 38 (PŘEBALOVACÍ PULT)

JEDNOSTRANNÁ KOVOVÁ TABULE ANTIVANDAL KOTVENÁ NA STĚNU NAD DVEŘNÍM OTVOREM

ROZMĚRY 640 x 240 mm

P 03 PIKTOGRAM 26 (WC MUŽI)

JEDNOSTRANNÁ KOVOVÁ TABULE ANTIVANDAL KOTVENÁ NA STĚNU NAD DVEŘNÍM OTVOREM

ROZMĚRY 240 x 240 mm

P 04 PIKTOGRAM 84 (PŘIVOLÁNÍ POMOCI)

JEDNOSTRANÁ HMATNÁ SAMOLEPKA S PRIZMATICKÝM PÍSMEM NA KERAMICKÝ OBKLAD

ROZMĚRY 100 x 100 mm

P 05 PIKTOGRAM 83 (SKLOPNÉ MADLO)

JEDNOSTRANÁ SAMOLEPKA NA KERAMICKÝ OBKLAD, UMÍSTĚNÍ VEDLE MADLA

ROZMĚRY 100 x 100 mm

P 06 PROVOZ VEŘEJNÝCH WC

3x ŘEZANÁ GRAFIKA + PLASTOVÁ TABULE, TEXTY DODÁVKOU OŘ

ROZMĚRY 210 x 148,5 mm

P 07 NÁVOD K OBSLUZE AUTOMATU DVEŘNÍHO ZÁMKU

2x ŘEZANÁ GRAFIKA + PLASTOVÁ TABULE, TEXTY DODÁVKOU OŘ

ROZMĚRY 210 x 297 mm

H 01 HMATNÝ ŠTÍTEK 8.11.5 (MINCOVNÍK U WC)

ŠTÍTEK S NOMINÁLNÍ HODNOTOU A MĚNOU PRIZMATICKÝM PÍSMEM

H 02 HMATNÝ ŠTÍTEK 8.11.3 (INFORMACE O DRUHU WC)

WC ŽENY (VIZ OBR. 8.13.3.), 200 mm NAD KLIKU DVEŘÍ

ROZMĚRY 114 x 60,5 mm

H 03 HMATNÝ ŠTÍTEK 8.11.3 (INFORMACE O DRUHU WC)

WC BEZBARIÉROVÉ (VIZ OBR. 8.13.7.), 200 mm NAD KLIKU DVEŘÍ

ROZMĚRY 114 x 61,5 mm

H 04 HMATNÝ ŠTÍTEK 8.11.4 (PŘEBALOVACÍ PULT)

(VIZ OBR. 8.13.8), 200 mm NAD KLIKU DVEŘÍ

ROZMĚRY 114 x 60,5 mm

H 05 HMATNÝ ŠTÍTEK 8.11.3 (INFORMACE O DRUHU WC)

WC MUŽI (VIZ OBR. 8.13.4.), 200 mm NAD KLIKU DVEŘÍ

ROZMĚRY 114 x 60,5 mm

H 06 HMATNÝ ŠTÍTEK 8.11.3 (INFORMACE O DRUHU WC)

WC, 200 mm NAD KLIKU DVEŘÍ

ROZMĚRY 114 x 60,5 mm

OHM 01 ORIENTAČNÍ HLASOVÝ MAJÁČEK

PROVEDENÍ DLE TZ

POZNÁMKY OBECNÉ

- ORIENTAČNÍ PRVKY A INFORMAČNÍ PRVKY JSOU VE VÝKRESOVÉ DOKUMENTACI OZNAČENY PODLE TYPU, VIZ LEGENDA.
- V TABULCE JE UVEDEN POPIS JEDNOTLIVÝCH PRVKŮ.
- POŽADAVKY NA VÝROBKY, JEJICH ROZMĚRY A POČTY JSOU UVEDENY V PLATNÉ SM118
- ZHOTOVITEL DÍLA PŘED ZAČÁTKEM PRACÍ OVĚŘÍ VHODNOST KONSTRUKCÍ PRO KOTVENÍ, V PŘÍPADĚ POTŘEBY PROVEDE OPATŘENÍ PRO MOŽNOST PRVKY UMÍSTIT, NAPŘÍKLAD OČIŠTĚNÍM NEBO NAHRAZENÍM POVRCHU.
- BAREVNOST JEDNOTLIVÝCH VÝROBKŮ A JEJICH VIDITELNÝCH ČÁSTÍ BUDE PŘED VÝROBOU ODSOUHLASENA PROJEKTANTEM A INVESTOREM!
- PŘI ZPRACOVÁNÍ DODAVATELSKÉ DOKUMENTACE, VÝROBĚ A MONTÁŽI VÝROBKŮ JE NUTNÉ SPLNIT POŽADAVKY NOREM A PŘEDPISŮ :

SMĚRNICE SŽ SM118 ORIENTAČNÍ A INFORMAČNÍ SYSTÉM V ŽELEZNIČNÍCH STANICÍCH A NA ŽELEZNIČNÍCH ZASTÁVKÁCH
GRAFICKÝ MANUÁL JEDNOTNÉHO ORIENTAČNÍHO A INFORMAČNÍHO SYSTÉMU
TNŽ 73 6390 NÁPISY NÁZVŮ ŽELEZNIČNÍCH STANIC A ZASTÁVEK

PROTIKOROZNÍ OCHRANA OCELOVÝCH KOTEVNÍCH PRVKŮ BUDE ZAJIŠTĚNA POMOCÍ OCHRANNÝCH NÁTĚROVÝCH SYSTÉMŮ NAVRŽENÝCH PODLE ČSN EN ISO 12944-1 (038241) PRO KOROZNÍ PROSTŘEDÍ V INTERIÉRU NA STUPEŇ KOROZNÍ AGRESIVITY PROSTŘEDÍ C2, PRO KOROZNÍ PROSTŘEDÍ V EXTERIÉRU NA STUPEŇ KOROZNÍ AGRESIVITY PROSTŘEDÍ C3. ZÁKLADNÍM POŽADAVKEM PRO NÁTĚROVÝ SYSTÉM JE ZÁRUKA 5 LET, ŽIVOTNOST 15 LET.
DODAVATEL JE POVINEN NAVRHNOUT OCHRANNÝ SYSTÉM JEŽ SPLNÍ VÝŠE UVEDENÉ PODMÍNKY, ZÁRUKY, ŽIVOTNOST A STUPNĚ KOROZNÍHO PROSTŘEDÍ.

sfdi STÁTNÍ FOND DOPRAVNÍ INFRASTRUKTURY

Jiná ověření: Paré:

Orientační schéma: Razítko oprávněné osoby:

Podpis: Datum:

Revize:	Datum:	Popis:	Kontroloval:

Stavebník/Investor:	**Správa železnic, státní organizace**
Adresa:	**Dlážděná 1003/7, 110 00 Praha 1**
Zástupce investora:	Stavební správa východ
Adresa:	Nerudova 773/01, 779 00 Olomouc

SPRÁVA ŽELEZNIC

Zhotovitel díla:	Správa železnic, státní organizace
Adresa:	Markéty Kuncové 990/12, 615 00 Brno
Kontakt:	T: +420 972 235 830 E: O09sek@spravazeleznic.cz
Zhotovitel části/objektu:	Správa železnic, státní organizace
Adresa:	Markéty Kuncové 990/12, 615 00 Brno
Kontakt:	T: +420 972 235 830 E: O09sek@spravazeleznic.cz
Hlavní projektant (HIP):	Bc. Jiří Plesník
Specialista:	

SPRÁVA ŽELEZNIC

SPRÁVA ŽELEZNIC

Název stavby/akce:	**Rekonstrukce hygienického zázemí v žst Jilemnice, Dolní Lipka, Častolovice, Hronov, Malé Svatoňovice**		Označení investora: S622200116 Zakázka: -
Název části:	Orientační systém		Označení části: **D.2.2.4**
Název objektu/dílčí části:	**ŽST Jilemnice, hygienické zázemí - Etapa 1**		Označení objektu/komplexu: **SO 11-77-01**
Název přílohy: Název dílčí části přílohy:	Orientační systém Půdorys 1.NP		Číslo přílohy (typ/pořadí): **2. 001**
Odpovědný projektant: Ing. Miroslav Revaj	Zpracovatel přílohy: Bc. Zdeněk Vejmelka	Měřítko: 1:50 Formáty: 630x297	Stupeň dokumentace: **DUSP**
Kraj: Liberecký	Katastrální území: Jilemnice [659959]	TUDU: -	Smluvní datum zpracování: **23.11.2023**

Označení investora:	Stupeň dokumentace:	Část:	Objekt:	Podobjekt:	Příloha:	Revize:
S622200116	DUSP	D.2.2.1X	SO 11 77 01	XX	2	001

[Prostor pro další informace]