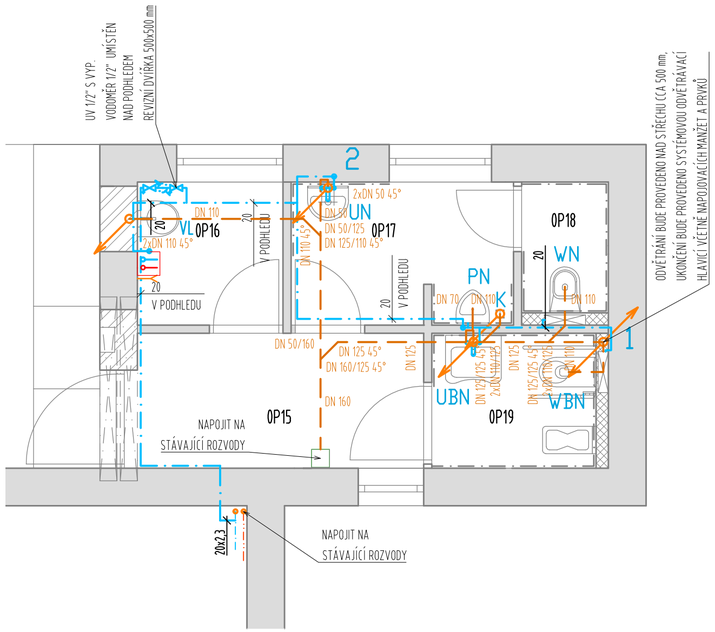

TABULKA MÍSTNOSTÍ 1.NP

OZN.	FUNKČNÍ ČLENĚNÍ	NÁZEV	PLOCHA	SV.VÝŠKA	PODLAHA	STĚNA	PODHLED	POZN.
OP15		PŘEDSÍŇ	5,74	2500	KERAMICKÁ DLAŽBA	KER. OBKLAD+MALBA	SDK	
OP16		ZÁZEMÍ ÚKLIDU	3,15	2500	KERAMICKÁ DLAŽBA	KER. OBKLAD+MALBA	SDK	
OP17		WC MUŽI PŘEDSÍŇ	4,07	2500	KERAMICKÁ DLAŽBA	KER. OBKLAD+MALBA	SDK	
OP18		WC KABINA	1,69	2500	KERAMICKÁ DLAŽBA	KER. OBKLAD+MALBA	SDK	
OP19		WC ŽENY- BEZ. KABINA	3,37	2500	KERAMICKÁ DLAŽBA	KER. OBKLAD+MALBA	SDK	

LEGENDA

- STÁVAJÍCÍ KANALIZACE
- NAVRŽENÁ KANALIZACE SPLAŠKOVÁ SVODY - HT SYSTÉM UVNITŘ OBJEKTU, KG SYSTÉM V POD PODLAHOU OBJEKTU
- NAVRŽENÁ STUDENÁ VODA PITNÁ - PP-RCT POTRUBÍ S4 SVAŘOVANÉ POLYFÚZNĚ
- STÁVAJÍCÍ STUDENÁ VODA
- PŘÍVOD 230V, POSPOJOVÁNÍ V KRABICI VE STĚNĚ, VÝŠKA KRABICE 2,2m
- PRŮTOKOVÝ OHŘÍVAČ VODY 3,5kW, PŘÍVOD 230V 3X2,5 CYKY-J

ZAŘIZOVACÍ PŘEDMĚTY:

WBN
WC MÍSA BEZBARIÉROVÁ, TYP ZÁVĚSNÁ, DL. 700 MM,
MATERIÁL NEREZOVÁ OCEL AISI 304 S MATNÝM NEBO KARTÁČOVANÝM POVRCHEM
MONTÁŽNÍ PRVEK S NÁDRŽKOU PRO ZÁVĚSNÉ WC, DO SDK, SE SPLACHOVACÍ KAPACITOU 2/4,5L
TLAČÍTKO SPLACHOVACÍ BEZBARIÉROVÉ - ANTIVANDAL, NEREZOVÁ OCEL AISI 304 S MATNÝM NEBO KARTÁČOVANÝM POVRCHEM, VČETNĚ NAPOJENÍ NA DRUHÉ TLAČÍTKO
SKRYTÉ KOTVENÍ
SEDÁTKO TVRZENÝ PLAST, BEZ VÍKA
SOUČÁSTÍ WC BUDE ZÁDOVÁ OPĚRKA

UBN
UMYVADLO BEZBARIÉROVÉ
MATERIÁL NEREZOVÁ OCEL AISI 304 S MATNÝM NEBO KARTÁČOVANÝM POVRCHEM
ROZMĚRY MAX. Š. 650 mm, HL. 550 mm
ROHOVÝ VENTIL VŘETENOVÝ S FILTREM A ROZETOU, NEREZOVÁ OCEL AISI 304
PROSTOROVĚ ÚSPORNÝ UMYVADLOVÝ SIFON, NEREZOVÁ OCEL AISI 304
UMYVADLOVÁ BATERIE STOJANKOVÁ, PÁKOVÁ S PRODLOUŽENOU PÁKOU, PRO JEDNU VODU, NEREZOVÁ OCEL AISI 304
SKRYTÉ KOTVENÍ

VL
VÝLEVKA ZÁVĚSNÁ, SE SAMOSTATNÝM OCELOVÝM RÁMEM, BATERIE NÁSTĚNNÁ PÁKOVÁ S PRODLUŽENÝM RAMENEM 300 MM, MATERIÁL MOSAZ

WN
WC MÍSA, TYP ZÁVĚSNÁ, VELIKOST (CCA Š 360MM,H 400MM, D 530MM),
MATERIÁL NEREZOVÁ OCEL AISI 304 S MATNÝM NEBO KARTÁČOVANÝM POVRCHEM
MONTÁŽNÍ PRVEK S NÁDRŽKOU PRO ZÁVĚSNÉ WC, DO SDK, S KONSTRUKCÍ PRO PODPĚRY, SE SPLACHOVACÍ KAPACITOU 2/4,5L
TLAČÍTKO SPLACHOVACÍ- ANTIVANDAL, NEREZOVÁ OCEL AISI 304 S MATNÝM NEBO KARTÁČOVANÝM POVRCHEM
SKRYTÉ KOTVENÍ
SEDÁTKO TVRZENÝ PLAST BEZ VÍKA

UN
UMYVADLO, SE SKRYTÝM SIFÓNEM
MATERIÁL NEREZOVÁ OCEL AISI 304 S MATNÝM NEBO KARTÁČOVANÝM POVRCHEM
ROZMĚRY MIN. Š. 400 mm, HL. 350 mm / MAX. Š. 600 mm, HL. 600 mm, VNITŘNÍ PRŮMĚR MIN. 300 mm,
ROHOVÝ VENTIL VŘETENOVÝ S FILTREM A ROZETOU, NEREZOVÁ OCEL AISI 304
UMYVADLOVÁ BATERIE STOJÁNKOVÁ ÚSPORNÁ, AUTOMATICKÁ S ELEKTRONIKOU ASL NEBO PSD, NEREZOVÁ OCEL AISI 304
SKRYTÉ KOTVENÍ

PN
PISOÁR SE SKRYTÝM SPLACHOVÁNÍM ANTIVANDAL
MATERIÁL NEREZOVÁ OCEL AISI 304 S MATNÝM NEBO KARTÁČOVANÝM POVRCHEM
SE SENZOREM, PRO SÍŤOVÉ NAPÁJENÍ
ROZMĚRY MIN. Š. 300 mm, HL. 250 mm / MAX. Š. 450 mm, HL. 350 mm

K
PODLAHOVÁ VPUSŤ,
MATERIÁL NEREZOVÁ OCEL AISI 304 S MATNÝM NEBO KARTÁČOVANÝM POVRCHEM

POZNÁMKY

- PŘED ZAHÁJENÍM PRACÍ BUDE PROVĚŘENO POLOHOPISNÉ I VÝŠKOVÉ UMÍSTĚNÍ NAPOJOVACÍCH BODŮ (VČETNĚ KOPANÝCH SONDJ A BUDE PROVEDENA OPĚTOVNÁ KOORDINACE SE VŠEMI OSTATNÍMI PROFESEMI A PŘI ZJIŠTĚNÉM NESOULADU BUDE PŘED ZAHÁJENÍM MONTÁŽE PŘIZVÁN PROJEKTANT!
- ZAŘIZOVACÍ PŘEDMĚTY BUDOU OSAZENY A PŘIPOJENY DLE POKYNŮ A MONTÁŽNÍCH PŘEDPISŮ JEJICH DODAVATELE.
- PŘED JAKÝMKOLIV ZÁSAHEM DO STÁVAJÍCÍCH ROZVODŮ MUSÍ BÝT PROVEDENY SONDY A PROVĚŘENA TRASA, ZDA BUDE DOTČENÁ ČÁST ROZVODŮ VODY FUNKČNÍ.
- VEŠKERÉ ROZVODY VODOVODNÍHO POTRUBÍ MUSÍ BÝT TEPELNĚ IZOLOVÁNY DLE VYHL. Č.193/2007 SB.
- PRO VNITŘNÍ ROZVODY VODY VEDENÉ V PODLAHÁCH, STĚNÁCH, PŘEDSTĚNÁCH I POD STROPEM BUDE POUŽITO VÍCEVRSTVÉ VODOVODNÍ POTRUBÍ S MENŠÍ DÉLKOVOU ROZTAŽNOSTÍ S ATESTEM PRO PITNOU VODU A TO VČETNĚ TYPOVÉHO PŘÍSLUŠENSTVÍ, PODPĚR, ZÁVĚSŮ A ÚCHYTŮ.
- ROZVODY BUDOU VŽDY PROVEDENY TAK, ABY BYLA UMOŽNĚNA JEJICH DILATACE VČETNĚ TYPOVÉHO PROVEDENÍ PEVNÝCH BODŮ A KLUZNÝCH PODPĚR.

sfdi STÁTNÍ FOND DOPRAVNÍ INFRASTRUKTURY

Jiná ověření:

Paré:

Orientační schéma:

Razítko oprávněné osoby:

Podpis: Datum:

Revize:	Datum:	Popis:	Kontroloval:

Stavebník/Investor:	**Správa železnic, státní organizace**
Adresa:	**Dlážděná 1003/7, 110 00 Praha 1**
Zástupce investora:	Stavební správa východ
Adresa:	Nerudova 773/01, 779 00 Olomouc

SPRÁVA ŽELEZNIC

Zhotovitel díla:	Správa železnic, státní organizace
Adresa:	Markéty Kuncové 990/12, 615 00 Brno
Kontakt:	T: +420 972 235 830 E: O09sek@spravazeleznic.cz
Zhotovitel části/objektu:	Správa železnic, státní organizace
Adresa:	Markéty Kuncové 990/12, 615 00 Brno
Kontakt:	T: +420 972 235 830 E: O09sek@spravazeleznic.cz
Hlavní projektant (HIP):	Bc. Jiří Plesník
Specialista:	Bc. Jiří Plesník

SPRÁVA ŽELEZNIC

Název stavby/akce:	**Rekonstrukce hygienického zázemí v žst Jilemnice, Dolní Lipka, Častolovice, Hronov, Malé Svatoňovice**		Označení investora: S622200116 Zakázka: -
Název části:	Pozemní objekty budov		Označení části: **D.2.2.1**
Název objektu/dílčí části:	**ŽST Dolní Lipka, hygienické zázemí - Etapa 2**		Označení objektu/komplexu: **SO 11-71-02.41**
Název přílohy: Název dílčí části přílohy:	Zdravotechnické zařízení Půdorys 1.NP		Číslo přílohy (typ/pořadí): **2. 001**
Odpovědný projektant: Ing. Miroslav Revaj	Zpracovatel přílohy: Bc. Jiří Plesník	Měřítko: 1:50 Formáty: A4	Stupeň dokumentace: **DUSP**
Kraj: Pardubický	Katastrální území: Dolní Lipka [629588]	TUDU: 1331E1	Smluvní datum zpracování: **23.11.2023**

Označení investora:	Stupeň dokumentace:	Část:	Objekt:	Podobjekt:	Příloha:	Revize:
S622201166	DUSP	D221X	SO11710	2	001	000

[Prostor pro další informace]