



ŘEZ A-A

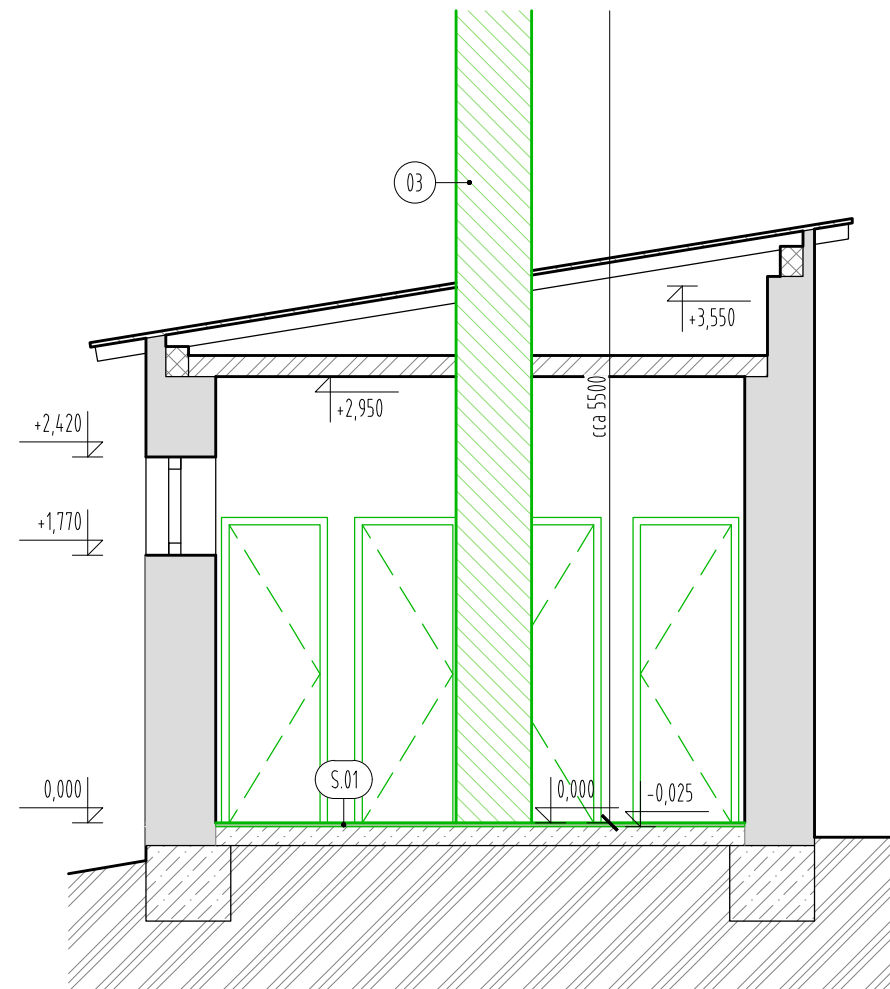

ŘEZ B-B

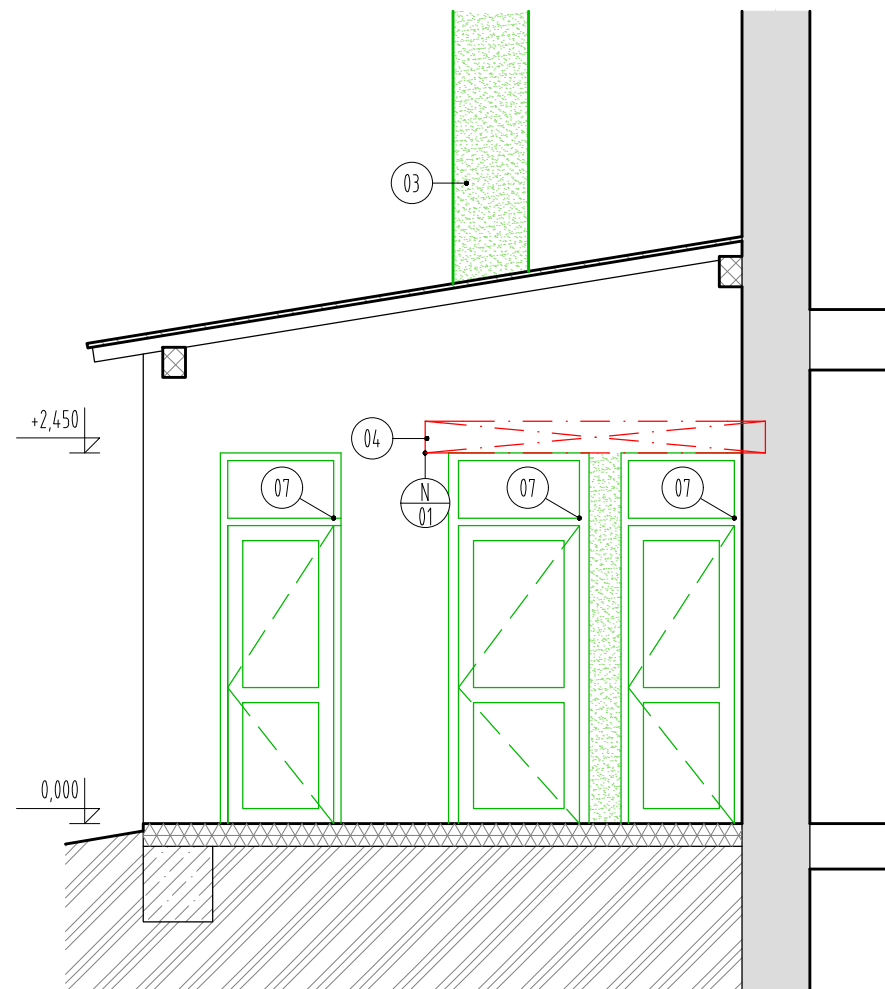

## BOURACÍ PRÁCE

- ODSTRANĚNÍ KERAMICKÝCH ČÍ JINÝCH OBKLADŮ VČETNĚ LEPIDLA ČÍ JINÉHO MATERIÁLU. V PŘÍPADĚ VLHKOSTI ZDIVA ZA OBKLADEM MUSÍ BÝT PŘÍSLUŠNÉ MÍSTO RYSUŠENO.
- ODSTRANĚNÝ BUDOU STÁVAJÍCÍ NEFUNKČNÍ ROZVODY INSTALACÍ: VZT, VT, ZTI A EL VČETNĚ ZÁVĚSŮ A KOTVENÍ, STÁVAJÍCÍ ROZVODY MUSÍ BÝT VYZNAČENY PŘED ZAPOČÍTÁNÍ PRACÍ. (ROZVODY BUDOU VYTRHÁNY ZE ZDI, ROZVODY V LÍŠTÁCH BUDOU ODSTRANĚNÝ VČETNĚ LÍŠTÍ).
- DEMONTOVÁNÝ BUDOU NEFUNKČNÍ ČI ODOPOJOVANÉ ROZVADĚČE, ZAŘÍZOVACÍ PŘEDMĚTY, ARMATURY, APOD. - JE ŘEŠENO V PŘÍSLUŠNÝCH ČÁSTECH PROJEKTOVÉ DOKUMENTACE. O JEJICH PŘÍPADNÉM POUŽITÍ PRO ADAPTACI ROZHODNE NA STAVBĚ ZÁSTUPCE INVESTORA.
- PROSTUPY, NIKY A DŘÁŽKY PO ODBOURÁNÍ PRVKŮ A KONSTRUKCÍ VE STÁVAJÍCÍCH KONSTRUKCÍCH BUDE TŘEBA ZASLEPIT A ZAPRAVIT (V PŘÍPADĚ, ŽE NEBUDOU VYUŽITÝ PRO NOVÉ VEDENÍ ROZVODŮ), TAKTĚŽ PO ODSTRANĚNÍ POTRUBÍ BUDOU ZAPRAVENY VZNIKLÉ PROSTUPY.
- PO BOURÁNÍ DĚLÍCÍCH PŘÍČEK MEZI MÍSTNOSTMI, KDE NAVRHOVANY PROSTOR TVOŘÍ JEDNU MÍSTNOST, ZKONTROLOVAT, JESTLI NEVZNIKÁ VÝŠKOVÝ ROZDÍL PODLAH, POKUD ANO, JE NUTNÉ PŘEBROUSIT STÁVAJÍCÍ PODLAHU A NEBO DOLÍT NA STEJNOU VÝŠKOVOU ÚROVEŇ.
- VYBOURÁNÍ PRŮRAZŮ A DŘÁŽEK PRO ROZVODY ZTI, EL, SLP, MAR PROVÁDĚT DLE PROJEKTŮ JEDNOTLIVÝCH PROFESÍ – **PRŮRAZŮ ŠIRŠÍCH VÍCE NEŽ 500 MM JE NUTNO NEJPRVE OSADIT PŘEKLADY A NÁSLEDNĚ VYBOURAT OTVOR.** DROBNÉ BOURANÉ PROSTUPY (DO DN 100) POTŘEBNĚ PRO NOVÝ NÁVRH PROFESÍ PRO VZT, VT, ZTI A UZTI, BUDOU ŘEŠENY PŘÍMO NA STAVBĚ A PROTO JE NUTNO POČÍTAT S TOUTO REZERVOU.
- PŘI PROVÁDĚNÍ BOURÁNÍ NOSNÝCH KONSTR. NEJPRVE OVĚŘIT POMOCÍ SOND ZDA SE V KONSTRUKCI NENACHÁZÍ JEJÍ SKRYTÉ TZUŽOJÍCÍ KONSTRUKCE, A AŽ NÁSLEDNĚ PROVÁDĚT BOURACÍ PRÁCE.
- PŘI BOURÁNÍ JE NUTNO DBÁT ZVÝŠENÉ OPATRNOSTI TAK, ABY NEBYLY POŠKOZENY NOSNÉ ČÁSTI BUDOVY!
- BOURÁNÍ KONSTRUKCÍ MUSÍ PROBÍHAT OD JEJÍ HORNÍ ČÁSTI.
- ZDĚNÉ KONSTRUKCE BUDOU ODSTRANĚNÝ POSTUPNÝM ROZEBÍRÁNÍM ZA SOUČASNÉHO PODCHYCENÍ A PODEPŘENÍ.
- VYBOURÁNÝ MATERIÁL NESMÍ BÝT HROMAŽEN NA STÁVAJÍCÍCH STROPNÍCH KONSTRUKCÍCH.
- PO VYBOURÁNÍ PODLAH MUSÍ BÝT PROVEDENO ZHODNOCENÍ STAVU NOSNÝCH TRÁMŮ. PODROBNÉ POSTUPY JAK DÁLE POKRAČOVAT POPSÁNY V TZ.
- PŘI BOURÁNÍ DVĚRNÍCH ZÁRUBNÍ JE POTŘEBA NEJDRŽE ZKONTROLOVAT, ZDA SE NEJEDNÁ O SOUČÁST NOSNÉHO PRVKU STĚNY, V PŘÍPADĚ ŽE ANO JE TŘEBA NEJPRVE OSADIT PŘEKLAD A NÁSLEDNĚ PROVST VYBOURÁNÍ OTVORU.
- **PŘI BOURÁNÍ OTVORŮ MUSÍ BÝT NEJDRŽE OSAZENY PŘEKLADY.** USAZENÍ PŘEKLADŮ DO NOSNÝCH KONSTRUKCÍ MUSÍ PROBÍHAT NÁSLEDUJÍCÍM ZPŮSOBEM. V MÍSTĚ ULOŽENÍ PŘEKLADŮ BUDOU VE ZDIVU VYBOURÁNY KAPSÝ (ROZMĚRY DLE VELIKOSTI BOURANÉHO OTVORU), DO KTERÝCH BUDE PROVEDENA BETONOVÁ PATKA (MIN. PEVNOST C20/Z5), PO DOSTATEČNÉM VYZRÁNÍ BETONOVÉ PATKY BUDOU VYBOURÁN OTVOR PRO PŘEKLAD, KTERÝ BUDE OSAZEN DO MALTOVÉHO LŮŽE (MIN. PEVNOST P10) NA VYBETONOVANÉ PATKY, SPÁRY MEZI PŘEKLADY A ZDIVEM BUDOU VYPLNĚNY MALTOU (MIN. PEVNOST P10), PO DOSTATEČNÉM VYZRÁNÍ MALTY MŮŽE BÝT PROVEDENO SAMOTNÉ BOURÁNÍ OTVORU U STĚN VĚTŠÍCH TLOUŠTEK MUSÍ BÝT PŘEKLADY OSAZOVÁNY POSTUPNĚ Z OBOU STRAN. PŘEKLADY DO PŘÍČEK MUSÍ BÝT OSAZENY NA MALTOVÉ LŮŽE A DŮSLEDNĚ VYPLNĚNÝ SPÁRY MEZI PŘEKLADY A ZDIVEM.

## ZEDNICKÉ PRÁCI

- VYROVNÁNÍ NEROVNOSTÍ PODLAHY V CELEM PROSTORU A V MÍSTĚ BOURANÝCH KONSTRUKCÍ.
- STÁVAJÍCÍ I NOVÉ DRÁŽKY, PROSTUPY A VYBOURANÉ KONSTRUKCE BUDOU OČIŠTĚNY A ZAPRAVENY OMÍTKOU.
- ZAČIŠTĚNÍ ZDÍ, STROPŮ (ZAPRAVENÍ A ZAOMÍTÁNÍ) PO BOURÁNÍ PŘÍČEK PŘÍPADNĚ DVEŘÍ.
- DOPLNĚNÍ PODLAHY V MÍSTĚCH DOBOURANÝCH STĚN PŘÍPADNĚ DVEŘÍ.
- LOKÁLNÍ ZAPRAVENÍ POŠKOZENÝCH, ODFOUKNUTÝCH ČI VLHKÝCH OMÍTEK (FASÁDA OBJEKTU).
- NIVELAČNÍ BODY NA FASÁDĚ OBJEKTU BUDOU DEMONTOVÁNY A PO PROVEDENÍ VŠEKÝCH PRACÍ UMÍSTĚNY ZPĚT NA PŮVODNÍ MÍSTO, V PŘÍPADĚ UMÍSTĚNÍ V ZATEPLENÉ FASÁDĚ MUSÍ BÝT TENTO NIVELAČNÍ BOD POUŽIT NOVÝ, PRODLOUŽENÝ O TLOUŠŤKU ZATEPLOVACÍHO SYSTÉMU

## POZNÁMKY BOURACÍ PRÁCE

- 03 ODBOURÁNÍ KOŽNÍHO TĚLESA V ROZSAHU VYZNAČENÉHO V PŮDORYSU, PO DEMOLICI BUDE DOPLNĚN ZÁKLOP STŘECHY + STŘEŠNÍ KRYTINA  
04 ODBOURÁNÍ PŘÍČKY V ROZSAHU VYZNAČENÉHO V PŮDORYSU  
07 DEMONTÁŽ DVEŘNÍHO KŘÍDLA VČETNĚ ZÁRUBNÍ





## POZNÁMKY OBECNÉ

- DOKUMENTACE BYLA ZPRACOVÁNA DLE DOSTUPNÉ STÁVÁJÍCÍ DOKUMENTACE, ZAMĚŘENÍ STÁVÁJÍCÍHO STAVU A PROHLÍDKY STAVBY.
- TLOUŠŤKY KONSTRUKCÍ JSOU ZAKRESLENY DLE POSKYTNUTÉ STÁVÁJÍCÍ PD A HODNOT NAMĚŘENÝCH NA STAVBĚ. ROZMĚRY JE NUTNÉ PŘED ZAPOČETÍM PRACÍ OVĚŘIT NA STAVBĚ.
- SKLADBY PODLAH A OSTATNÍCH KONSTRUKCÍ JSOU PROVEDENY NA ZÁKLADĚ STÁVÁJÍCÍ DOKUMENTACE, STAVEBNĚ TECHNICKÉHO PRŮZKUMU A PROHLÍDKY STAVBY NA MÍSTĚ. NEBYLO MOŽNÉ OVĚŘIT VEŠKERÉ KONSTRUKCE A SKLADBY, TY BUDOU UPŘESNĚNY PO ODKRYTÍ V RÁMCI BOURACÍCH PRACÍ.
- POZIČE A ROZMĚRY PRVKŮ KROVU BYLY ODEČTENY ZE STÁVÁJÍCÍ DOKUMENTACE. PŘÍ PROHLÍDCE STAVBY BYLY ROZMĚRY DOSTUPNÝCH KONSTRUKCÍ OVĚŘOVÁNY. DÁLE BYLA ZJISTĚNA NEOBDOBNA MANIPULACE SE SOUSTAVOU KROVU, ZATĚKÁNÍ ZPŮSOBUJÍCÍ DEGRADACI PRKENNÉHO ZÁKLAPU A ČÁSTEČNÉ NAPADENÍ KONSTRUKCÍ DŘEVOKAZNÝMI ŠKŮDCI. PŘED PROVÁDĚNÍM VEŠKERÝCH PRACÍ NA KROVU JE NUTNÉ JEHO SKUTEČNÉ ZAMĚŘENÍ A OVĚŘENÍ ROZMĚRŮ!
- PŘÍ OBHLÍDCE STAVBY BYLY ZJISTĚNY NĚKTERÉ MATERIÁLY S OBSAHEM AZBESTU. LIKVIDACE TAKOVÉHO MATERIÁLU MUSÍ PROBÍHAT DLE PLATNÝCH PŘEDPISŮ.
- PŘED ZAPOČETÍM PRACÍ MUSÍ BÝT VYTÝČENY VEŠKERÉ SÍTĚ V OKOLÍ OBJEKTU.
- PROJEKTANT UPOZORŇUJE NA MOŽNOST ROZDÍLNÝCH ODLIŠNOSTÍ SKLADEB, VZNIKLE NEJASNOSTI KONZULTOVAT NA STAVBĚ.
- UVEDENÉ KÓTY JSOU POUZE INFORMATIVNÍ A SLOUŽÍ JAKO PODKLAD PRO VYPRACOVÁNÍ VÝKAZU VÝMĚR, PŘÍ PROVÁDĚNÍ STAVBY JE NUTNO VYCHÁZET ZE SKUTEČNÝCH ROZMĚRŮ ZAMĚŘENÝCH NA STAVBĚ A TOMEK PAK PŘÍPADOVIT NAVRŽENÉ ŘEŠENÍ. V PŘÍPADĚ NEJASNOSTÍ MUSÍ BÝT INFORMOVÁN PROJEKTANT, KTERÝ NAVRHNĚ DALŠÍ POSTUP.
- FIRMA PROVÁDĚJÍCÍ STAVBU MUSÍ PŘED ZAPOČETÍM STAVBY PROVĚST PROHLÍDKU STAVBY A VEŠKERÉ NEJASNOSTI KONZULTOVAT S PROJEKTANTEM A DOZOREM STAVBY.
- ZAHÁJENÍ PRACÍ BUDE OZNÁMENO S PŘEDSTIHEM DLE PLATNÝCH SMLUV Z DŮVODU ZAJIŠTĚNÍ PŘERUŠENÍ NÁJMŮ.
- STAVEBNÍ FIRMA JE POVINNA POŠKOZENÉ, ÚSPĚŠNĚ KONSTRUKCE STAVEBNÍMI PRACEMI UVÉST DO PŮVODNÍHO STAVU NA VLASTNÍ NÁKLADY
- V ULICI ČÁSTI OBJEKTU SE NACHÁZÍ HLAVNÍ ŘÁD KANALIZACE, KTERÝ NESMÍ BÝT PORUŠEN VÝKOPOVÝMI PRACEMI. STAVEBNÍ FIRMA MUSÍ V PRŮBĚHU PRACÍ ZAJISTIT STABILITU VÝKOPU TAK, ABY NEBYL ŘÁD POŠKOZEN.
- PŘÍ PRACÍ V MÍSTĚ NÁSTUPIŠTĚ ZDE NESMÍ VZNIKAT SKLÁDKY MATERIÁLU. MATERIÁL MUSÍ BÝT IHNEP PŘEVEZEN MIMO PROSTORY NÁSTUPIŠTĚ. DOPRAVNÍ KANCELÁŘ A TECHNOLOGICKÉ MÍSTNOST BUDOU V PROVOZU I PO CELOU DOBU STAVBY, A DÁLE MUSÍ ZŮSTAT NĚPŘETŘŽÍ PŘÍSTUP DO TĚCHTO MÍSTNOSTÍ (BUDE ZAJIŠTĚN NĚPŘETŘŽÍ PŘÍSTUP SERVISNÍ ORGANIZACE K PROVOZOVANÝM ZAŘÍZENÍM). NÁSTUPIŠTĚ ZŮSTANE V PROVOZU I V PRŮBĚHU STAVEBNÍCH PRACÍ A STAVEBNÍ FIRMA MUSÍ ZAJISTIT BEZPEČNÝ POHYB OSOB V TĚCHTO PROSTORECH.
- PŘÍ PROVÁDĚNÍ PRACÍ NESMÍ DOJÍT K POŠKOZENÍ KABELOVÉHO VEDENÍ, ZAŘÍZENÍ STÁVÁJÍCÍCH TECHNOLOGIÍ A KONSTRUKCE ZASTŘEŠENÍ NÁSTUPIŠTĚ. PROVÁDĚCÍ FIRMA MUSÍ PŘED ZAPOČETÍM PRACÍ PROVĚST OCHRANU TĚCHTO TECHNOLOGIÍ, VEDENÍ A PŘIDRUŽENÝCH PRVKŮ.




## PŘÍPRAVNÉ PRÁCE

- Z REKONSTRUOVANÝCH PLOCH ODSTRANĚNÍ VEŠKERÉHO VYBAVENÍ
- VYVĚŠENÍ DVEŘNÍCH KŘÍDEL.
- DEMONTÁŽE KONCOVÝCH PRVKŮ - SVĚTLA, ZÁSUVKY, ZPP
- ODSTRANĚNÍ VEŠKERÝCH POVLAKOVÝCH PODLAHOVÝCH KRYTIN V REKONSTRUOVANÝCH PROSTORECH VČETNĚ SOKLŮ. ZAČISTĚNÍ PODLAHY PŘÍPADNĚ STĚN OD ZBYTKOVÝCH LEPIDEL, CEMENTOVÝCH STĚREK, VRUTŮ ČI HŘEBÍKŮ.
- V BOURANÝCH KONSTRUKCÍCH SE MOHOU NACHÁZĚT ROZVODY, KTERÉ MUSÍ ZŮSTAT ZACHOVÁNY, TY MUSÍ BÝT URČENY PŘED ZAPOČETÍM PRACÍ VYTYČENY A PATŘIČNĚ OCHRÁNĚNY PO DOBU STAVBY.
  
## LEGENDA STÁVAJÍCÍCH MATERIÁLŮ

- |   |   |
|---|---|
|  | PŘEVÁŽUJÍCÍ ZDVO Z CPP NA MALTO VÁPENOCEMENTOVOU, TLOUŠŤKA ZDIVA VIZ. KÓTY                      |
|  | BETONOVÉ KONSTRUKCE (PŘEDPOKLAD)  |
|  | STROPNÍ KONSTRUKCE OCELOVÝ PROFILY S VÝPLNÍ HURDIS A ZMOLNITNĚNÍ BETONOVOU VRSTVOU (PŘEDPOKLAD) |
|  | ZÁMKOVÁ DLAŽBA SE ŠTĚRKOVÝM LOŽEM (PŘEDPOKLAD)  |


## LEGENDA BOURANÝCH MATERIÁLŮ

- |   |   |
|---|---|
|  | ZDIVO Z CPP NA MALTU VÁPENOCEMENTOVOU, TLOUŠŤKA ZDIVA VIZ. KÓTY |
|  | KOMÍN ZE ZDIVA Z CPP NA MALTU VÁPENOCEMENTOVOU                  |
|  | BOURANÉ PRVKY V POHLEDU   |

## LEGENDA NOVÝCH MATERIÁLŮ

- 
- NOVĚ OSAZOVANÉ PŘEKLADY





Jiná ověření:

Paré:


  
  


Orientační schéma:


Razítko oprávněné osoby:

		..... Podpis:	..... Datum:
Revize:	Datum:	Popis:	Kontroloval:
x			

Stavebník/Investor:	<b>Správa železnic, státní organizace</b>	
Adresa:	<b>Dlážděná 1003/7, 110 00 Praha 1</b>	
Zástupce investora:	Stavební správa východ	
Adresa:	Nerudova 773/01, 779 00 Olomouc	

Zhotovitel díla:	Správa železnic, státní organizace	 <b>SPRÁVA ŽELEZNIC</b>
Adresa:	Markétý Kuncové 990/12, 615 00 Brno	
Kontakt:	T: +420 972 235 830 E: O09sek@spravazeleznic.cz	

Zhotovitel části/objektu:	Správa železnic, státní organizace	
Adresa:	Markéty Kuncové 990/12, 615 00 Brno	
Kontakt:	T: +420 972 235 830 E: 009sek@spravazeleznic.cz	

Hlavní projektant (HIP): Bc. Jiří Plesník	Specialista: Bc. Jiří Plesník
---	-------------------------------

Název stavby/akce:	<b>Rekonstrukce hygienického zázemí v žst Jilemnice, Dolní Lipka, Častolovice, Hronov, Malé Svatoňovice</b>	Označení investora:	S622200116
		Zakázka:	-

Název části:	Pozemní objekty budov	Označení části:	<b>D.2.2.1</b>
--------------	-----------------------	-----------------	----------------

Název objektu/díleč části:	<b>ŽST Dolní Lipka, hygienické zázemí - Etapa 2</b>	Označení objektu/komplexu: <b>SO 11-71-02.01</b>
----------------------------	---	---

Název přílohy:	Číslo přílohy (typ/pořadí):
----------------	-----------------------------

Název přílohy:	Architektonicko-stavební řešení	Císlo přílohy (typ/poradí):
Název dílčí části přílohy:	Řezv A-A, B-B - bourací práce	<b>2. 002</b>

Odpovědný projektant: Ing. Miroslav Revaj	Zpracovatel přílohy: Bc. Jiří Plesník	Měřítko: 1 : 50 Formáty: 4 x A4	Stupeň dokumentace: <b>DUSP</b>
--	--	------------------------------------	------------------------------------

Kraj: Pardubický	Katastrální území: Dolní Lipka [629588]	TUDU: 1331E1	Smluvní datum zpracování: <b>23.11.2023</b>
---------------------	--	-----------------	--

Označení investora: 5 6 2 2 0 0 1 1 6 Stupeň dokumentace: Část: D U S P D 2 2 1 X Objekt: S O 1 1 7 1 0 2 Podobjekt: 0 1 Příloha: 2 0 0 2 Revize: 0 0 0

[Prostor pro další informace]