SITUACE V KM 118,500 - 119,900

MĚŘÍTKO 1:1000

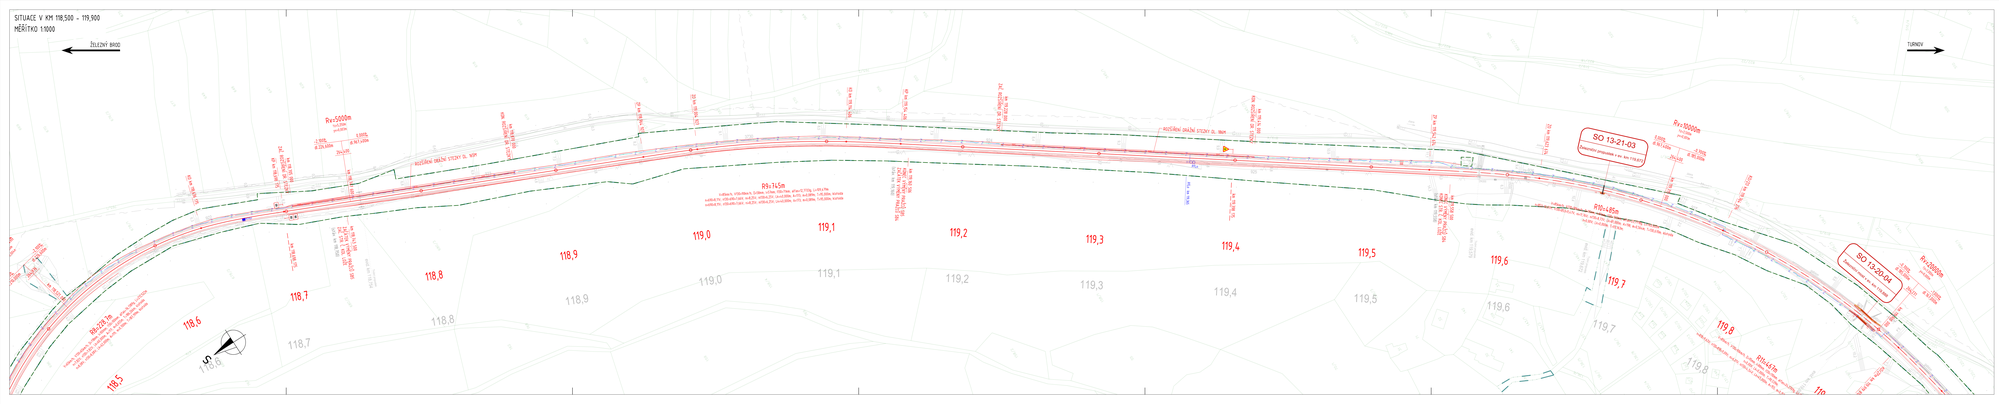

LEGENDA

LEGENDA STÁVAJÍCÍ SITUACE

- STÁVAJÍCÍ KOLEJE
- STÁVAJÍCÍ ÚSTAVNÍ SITUACE
- HRANICE DRÁŽNÍHO POZEMKU BEZ ROZLIŠENÍ
- HRANICE KATASTRU NEMOVITOSTÍ/PARC.ČÍSLO
- STÁVAJÍCÍ BODY ZAMĚŘENÍ

LEGENDA NOVÁ SITUACE

- NOVÝ ŽELEZNIČNÍ SVRŠEK
- SPŘÍSNĚNÁ A VÝŠKOVÁ SPRAVA KOLEJE
- POZEMNÍ KOMUNIKACE, HRANY OBJEKTŮ
- HRANY NOVÉHO TRUPU
- PROTIHLUKOVÉ STĚNY, ZÁBRANY, KABELOVODY
- DEMONTÁŽ SOPOLŮ
- VÝSTROJ TRATI

LEGENDA NOVÝCH INŽENÝRSKÝCH SÍTÍ:

- ZABEZPEČOVACÍ KABEL - PODZEMNÍ
- SDĚLOVACÍ KABEL - PODZEMNÍ

LEGENDA NOVÁ - TECHNOLOGICKÉ PRVKY SITUACE:

- PŘÍSTAVÍ MÁPRAVNÁVĚTROLKA

LEGENDA STÁVAJÍCÍCH INŽENÝRSKÝCH SÍTÍ:

- SILNOPROUDÝ KABEL - PODZEMNÍ ESTIN, a.s. (Ø-?, a.s)
- SILNOPROUDÝ KABEL - NADZEMNÍ ESTIN, a.s.

UPOZORNĚNÍ:
PRŮBĚH PODZEMNÍCH SÍTÍ A ZAMĚŘENÍ POUZE INFORMATIVNÍ
PODLE VYJÁDŘENÍ JEJICH SPRÁVCŮ PRO ZÁSTIHU PŘESNÉ POLOHY SÍTÍ JE NUTNÉ PŘIZVAT SPRÁVCE S VYTÝČENÍ.

Ministerstvo dopravy
Státní fond dopravní infrastruktury

Ústí nad/Nad: Patří:

Orientační schéma: Rozdělení zpracovávané oblasti:

Projekt: Datum:

Revize:	Datum:	Popis:	Kontrolovací:
001	29.02.2022	Stavební nahrávání	Ing. Martin Koudelka
000	30.11.2021	Dokumentace pro vydání společného povolení k dopravu	Ing. Martin Koudelka

Investor/Objednatel/Správce:	**Správa železnic, státní organizace**
Adresa:	Dlážděná 1003/7, 110 00 Praha 1
Zástupce investora:	Stavební správa východ
Kontakt:	Sokolovská 1085/178, 190 00 Praha 9

Zhotovitel díla:	**PROJEKT servis spol. s r.o.**
Adresa:	U Elektry 920/2b, 198 00 Praha 9
Kontakt:	T: +420 281 090 866 E: firma@projekt-servis.cz
Zhotovitel objektu:	**PROJEKT servis spol. s r.o.**
Adresa:	U Elektry 920/2b, 198 00 Praha 9
Kontakt:	T: +420 281 090 866 E: firma@projekt-servis.cz
Hlavní projektant (HIP):	Ing. Martin Koudelka — Specialista: Ac. Michal Munzar

Název stavby/akce:	**Rekonstrukce ŽST Malá Skála**	Označení stavebního: 5653/890276
		Označení zhotovitele: ZAK-2021-27
Název části:	Koordinační situační výkres	Označení části: C.3
Název objektu/SO, části:	-	Označení objektu/komplexu: -
Název přílohy:	Situace	Číslo přílohy: 007
Název SO části přílohy:	km 118,500 - 119,900	
Odpovědný projektant:	Zpracovatel přílohy:	Měřítko: 1:1000 — Formáty: 9 x A4
Ing. Martin Koudelka	Ac. Michal Munzar	
Kraj:	Katastrální území:	Počet listů: 1051
Liberecký	Malá Skála, Malá Skála-město, Malá Skála-nádraží	

Druhý dokument: **DUSP**

Datum zpracování: **30.11.2022**

Měřítko: 1:1000 (Pokud není uvedeno jinak)