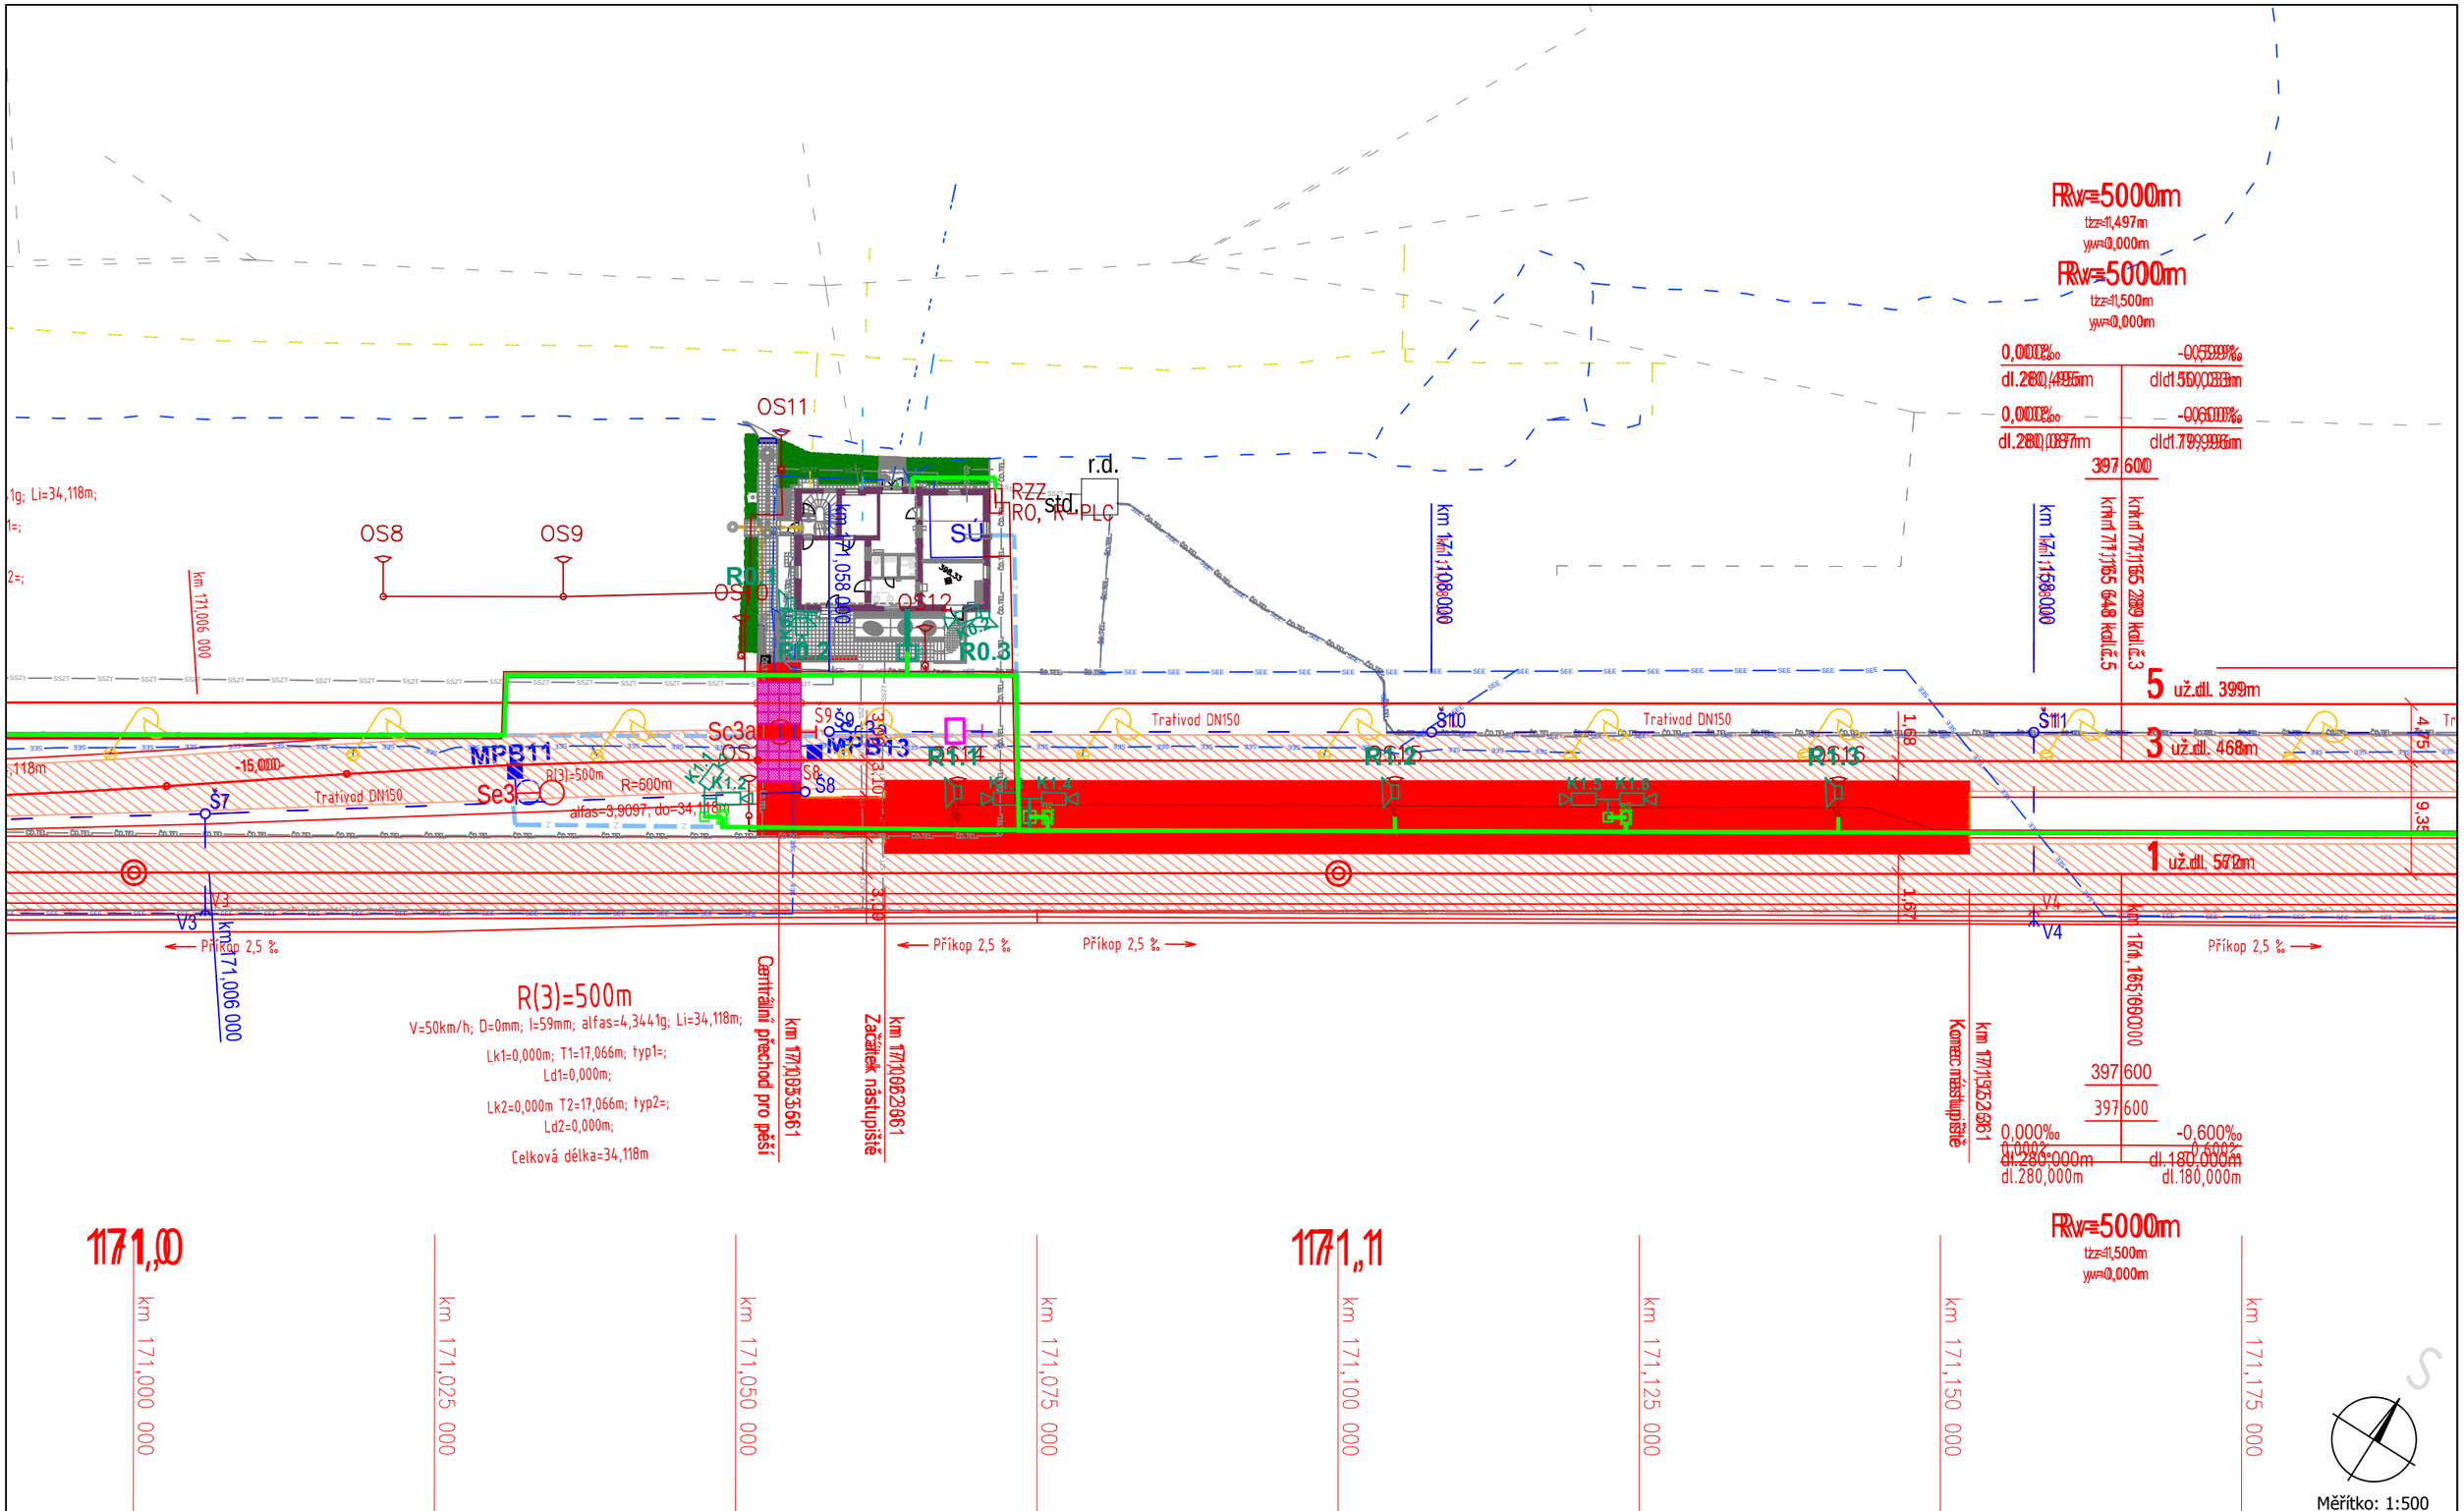

Měřítko: 1:500

LEGENDA

- v rámci tohoto PS
- v rámci jiných PS sděl. zař.
- v rámci SO 86-01
- v rámci PS 01-31
- stávající sítě ČD Telematika
- stávající sítě SSZT podzemní
- stávající SSZT drátovod
- stávající SEE
- VTO venkovní telefonní objekt
- kabelová komora
- kabelová komora zab. zař.

Investor:	OŘ HK, U Fotochemy 259, 501 01 Hr. Králové	Zpracoval:	Ing. Radek Zezula, Ph.D.
Účel:	DSP, PDPS	Kontroloval:	Ing. Rostislav Fitz
Číslo zakázky:	0469/21	Datum: 06/2023	Odp. projektant: Ing. Radek Zezula, Ph.D.
Archiv:	CD\Krasna_Studanka-Mnisek_u_Liberce.3\		

ASYC s.r.o.
Šumavská 15
602 00 Brno

Tento dokument obsahuje chráněná data firmy ASYC s.r.o.
Kopírování a použití těchto dat nebo i jejich částí je možné jen s písemným svolením této firmy

Stavba: Oprava trati v úseku Krásná Studánka- Mníšek u Liberce

PS/SO: PS 02-12 ŽST Mníšek u Liberce, místní kabelizace

Název výkresu: Situace - žkm 171,064

List 2.4