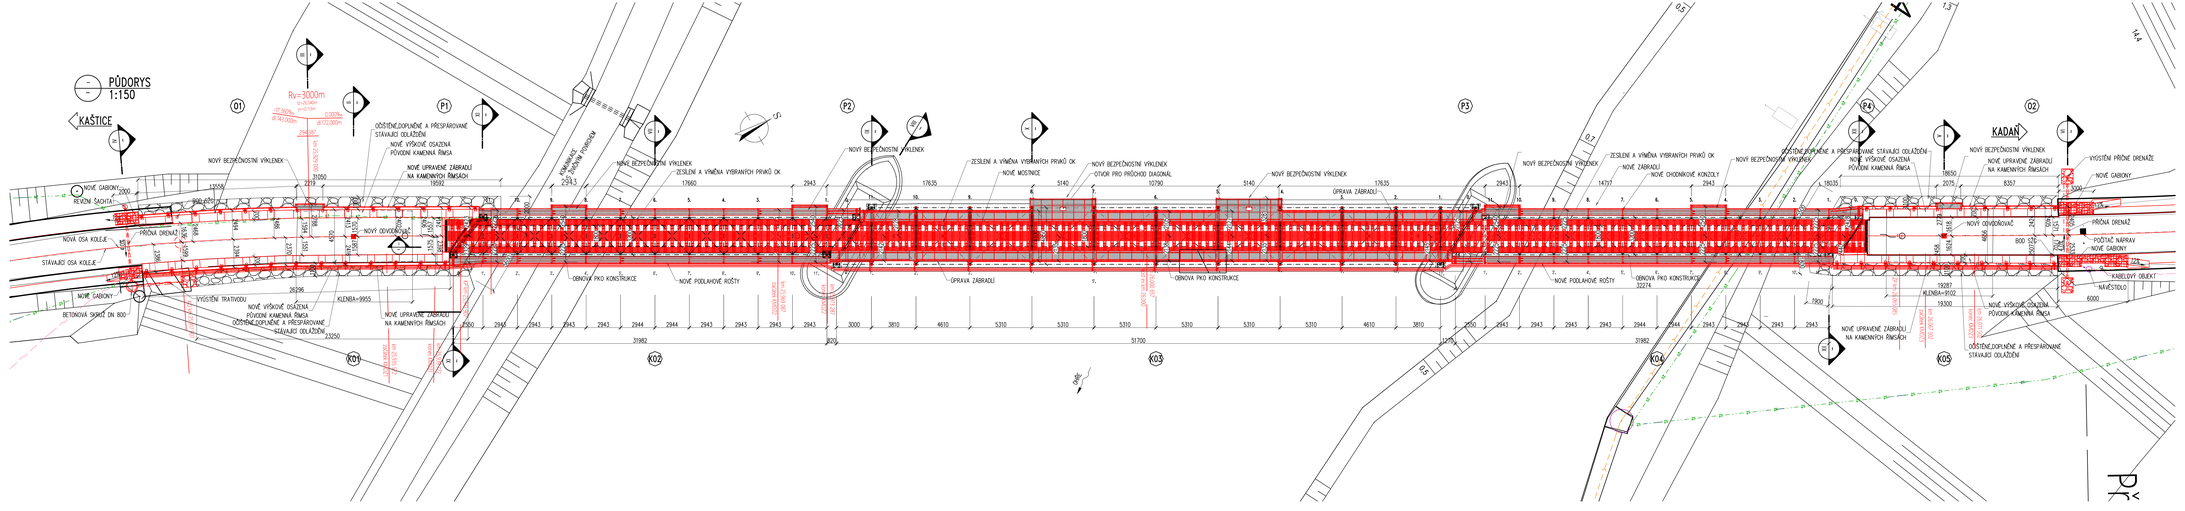

Ministerstvo dopravy
Státní fond dopravní infrastruktury

Jiná ověření:

Paré:

Orientační schéma:

Rozdělo oprávněné osoby:

Podpis: Datum:

Revize:	Datum:	Popis	Kontroloval:
000	04/2023	Dotřelková zabezpečná dokumentace	Ing. Libor Marek

Stavebník/investor:	**Správa železnic, státní organizace**
Adresa:	**Dlážděná 1003/7, 110 00 Praha 1**
Zástupce investora:	Stavební správa západ, Diamond Point
Adresa:	Ke Švanci 636/3, 186 00 Praha 8 – Karlín

Zhotovitel díla:	**TOP CON SERVIS s.r.o.**
Adresa:	Ke Stírce 1824/56, 182 00 Praha 8
Kontakt:	T: +420 284 021 740
	E: topcon@topcon.cz
Zhotovitel části/objektu:	**TOP CON SERVIS s.r.o.**
Adresa:	Ke Stírce 1824/56, 182 00 Praha 8
Kontakt:	T: +420 284 021 740
	E: topcon@topcon.cz
Hlavní projektant (HIP):	Ing. Libor Marek — Specialista: Ing. Libor Marek

Název stavby/akce:	**Rekonstrukce mostu v km 26,000 trati Kaštice - Kadaň**		Označení investorovi: 5632000204
			Zakázka: 04-23
Název části:	Mosty, propustky a zdi		Označení části: **D.2.1.4**
Název objektu/UBO části:	**Most v ev. km 26,000**		Označení objektu/komplexu: **SO 11-20-01**
Název přílohy:	**Nový stav - půdorys**		Číslo přílohy (typ/oříadí): **2. 0.4.1**
Odpovědný projektant: Ing. Jan Hetnr	Zpracovatel přílohy: Ing. Daniel Novotný	Měřítko: 1:150 / Formáty: 744	Stupeň dokumentace: DUPS + PDPS
Kraj: Ústecký	Katastrální území: Kadaň (661686)	TUDU: DS41 17	Smluvní datum zpracování: **06/2023**

Změny a upřesnění v průběhu realizace stavby musí být projednány s projektantem a zapsány do stavebního deníku. Rozměry ověřte na stavbě. Tento výkres nesmí být použit bez platné doložky. Bez souhlasu projektanta nesmí být výkres kopírován ani jinak rozmnožován. (Právní ustanovení viz smlouva)