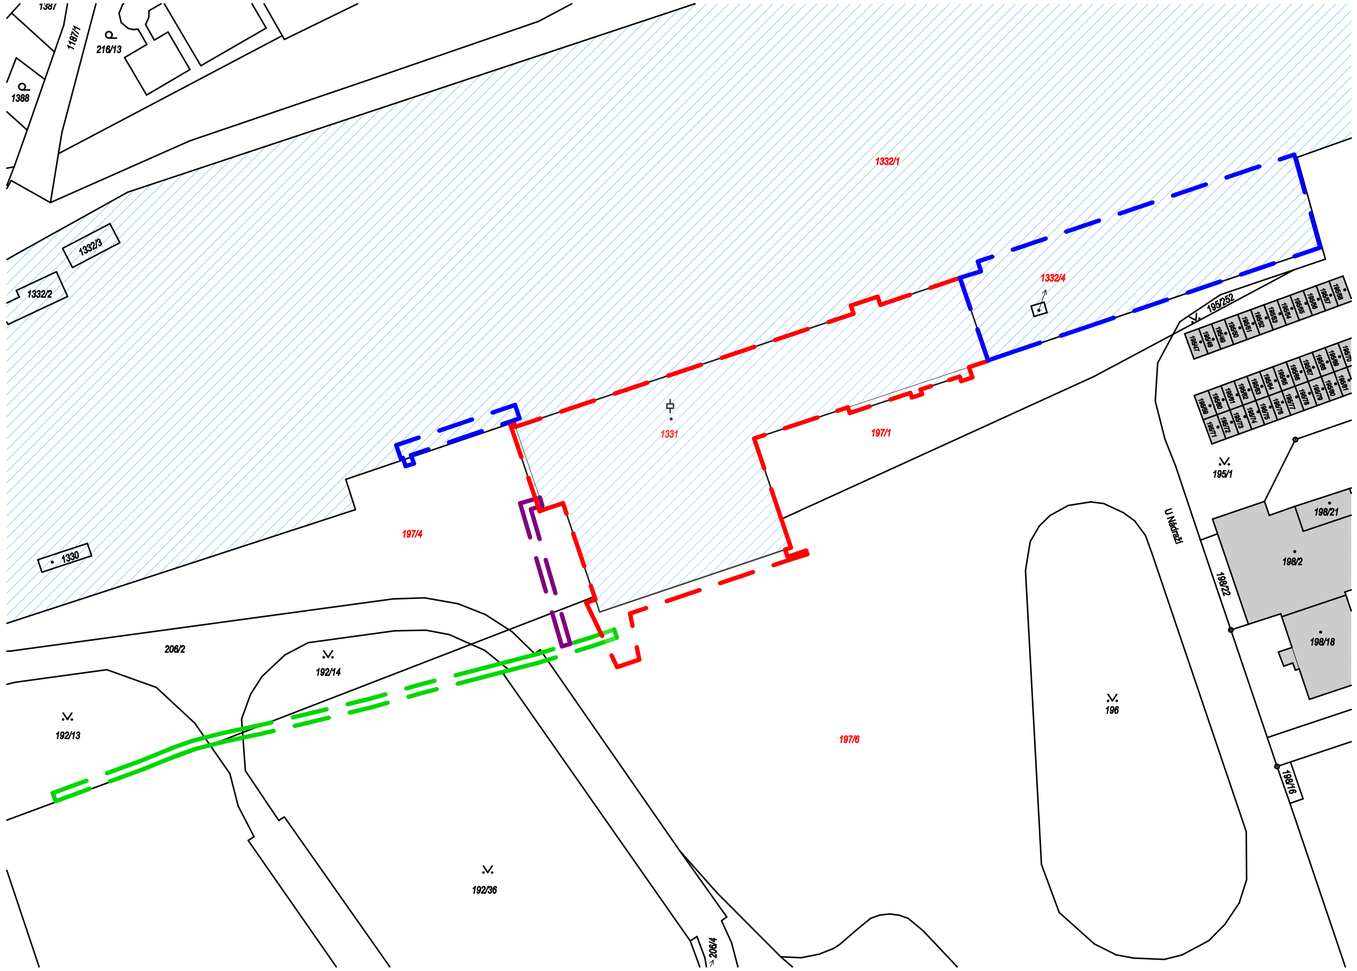


LEGENDA


- HRANICE KATASTRÁLNÍCH PARCEL
- 1331 PARCELY DOTČENÉ STAVBOU
- OBJEKT SO-04-71-01 NÁDRAŽÍ OSTRAVA VÍTKOVICE
- OBJEKTY SO-04-51-01 ZPEVNĚNÉ PLOCHY A KOMUNIKACE
- OBJEKTY SO-04-32-01 REKONSTRUKCE VODOVODU A HYDRANT
- OBJEKTY SO-04-32-02 REKONSTRUKCE VODOVODNÍ PŘÍPOJKY
- POZEMKY VE VLASTNICTVÍ ČESKÉ REPUBLIKY
  PRÁVO HOSPODAŘIT - SPRÁVA ŽELEZNIC S.O.
- STÁVAJÍCÍ OKOLNÍ OBJEKTY

±0,000 = 234,90 m.n.m. = 1.NP

Jiná ověření:

Paré:

Orientační schéma:

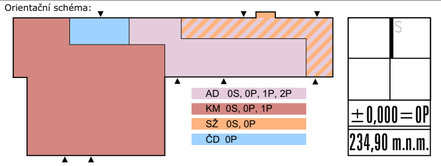

Razítko oprávněné osoby:

Podpis: Datum:

Revize:	Datum:	Popis:	Kontroloval:

Stavebník/Investor:	**Správa železnic, státní organizace**
Adresa:	Dlážděná 1003/7, 110 00 Praha 1
Zástupce investora:	Stavební správa východ
Adresa:	Nerudova 773/1, 779 00 Olomouc

SPRÁVA ŽELEZNIC

Zhotovitel díla:	**KOHL Architekti s.r.o.**
Adresa:	28. října 960/178, 709 00 Ostrava-Mariánské Hory
Kontakt:	T: 777 334 088 E: labuzik@kohlarchitekti.cz

KOHLARCHITEKTI

Zhotovitel objektu:	**KOHL Architekti s.r.o.**
Adresa:	28. října 960/178, 709 00 Ostrava-Mariánské Hory
Kontakt:	T: 777 334 088 E: labuzik@kohlarchitekti.cz

Hlavní projektant (HIP):	Ing. arch. Daniel Labuzík	Specialista:

Název stavby/akce:	**REKONSTRUKCE VÝPRAVNÍ BUDOVY OSTRAVA-VÍTKOVICE**	Označení investora: S621700097 Označení zhotovitele: 1075
Název části:	**C.2 - KATASTRÁLNÍ SITUAČNÍ VÝKRES**	Označení části: C
Název objektu/dílčí části:		Označení objektu/komplexu: **YY XX-XX-XX**
Název přílohy: Název dílčí části přílohy:	**KATASTRÁLNÍ SITUACE**	Číslo přílohy: **2. 002**
Odpovědný projektant: Ing. arch. Daniel Labuzík	Zpracovatel přílohy: Ing. arch. Radim Jevický	Měřítko: 1:1000 Formáty: 594 x 297 Stupeň dokumentace: **DUPS + PDPS**
Kraj: Moravskoslezský	Katastrální území: Vítkovice [714071]	TUDU: 2561 B1 **Smluvní datum zpracování: 05.2022**

Označení investora:	Stupeň dokumentace:	Část:	Objekt:	Podobjekt:	Příloha:	Revize:
S621700097	_PDPS	_C2XXX	_YYXXXXXX	_XX	_2_002	_00

[Prostor pro další informace]