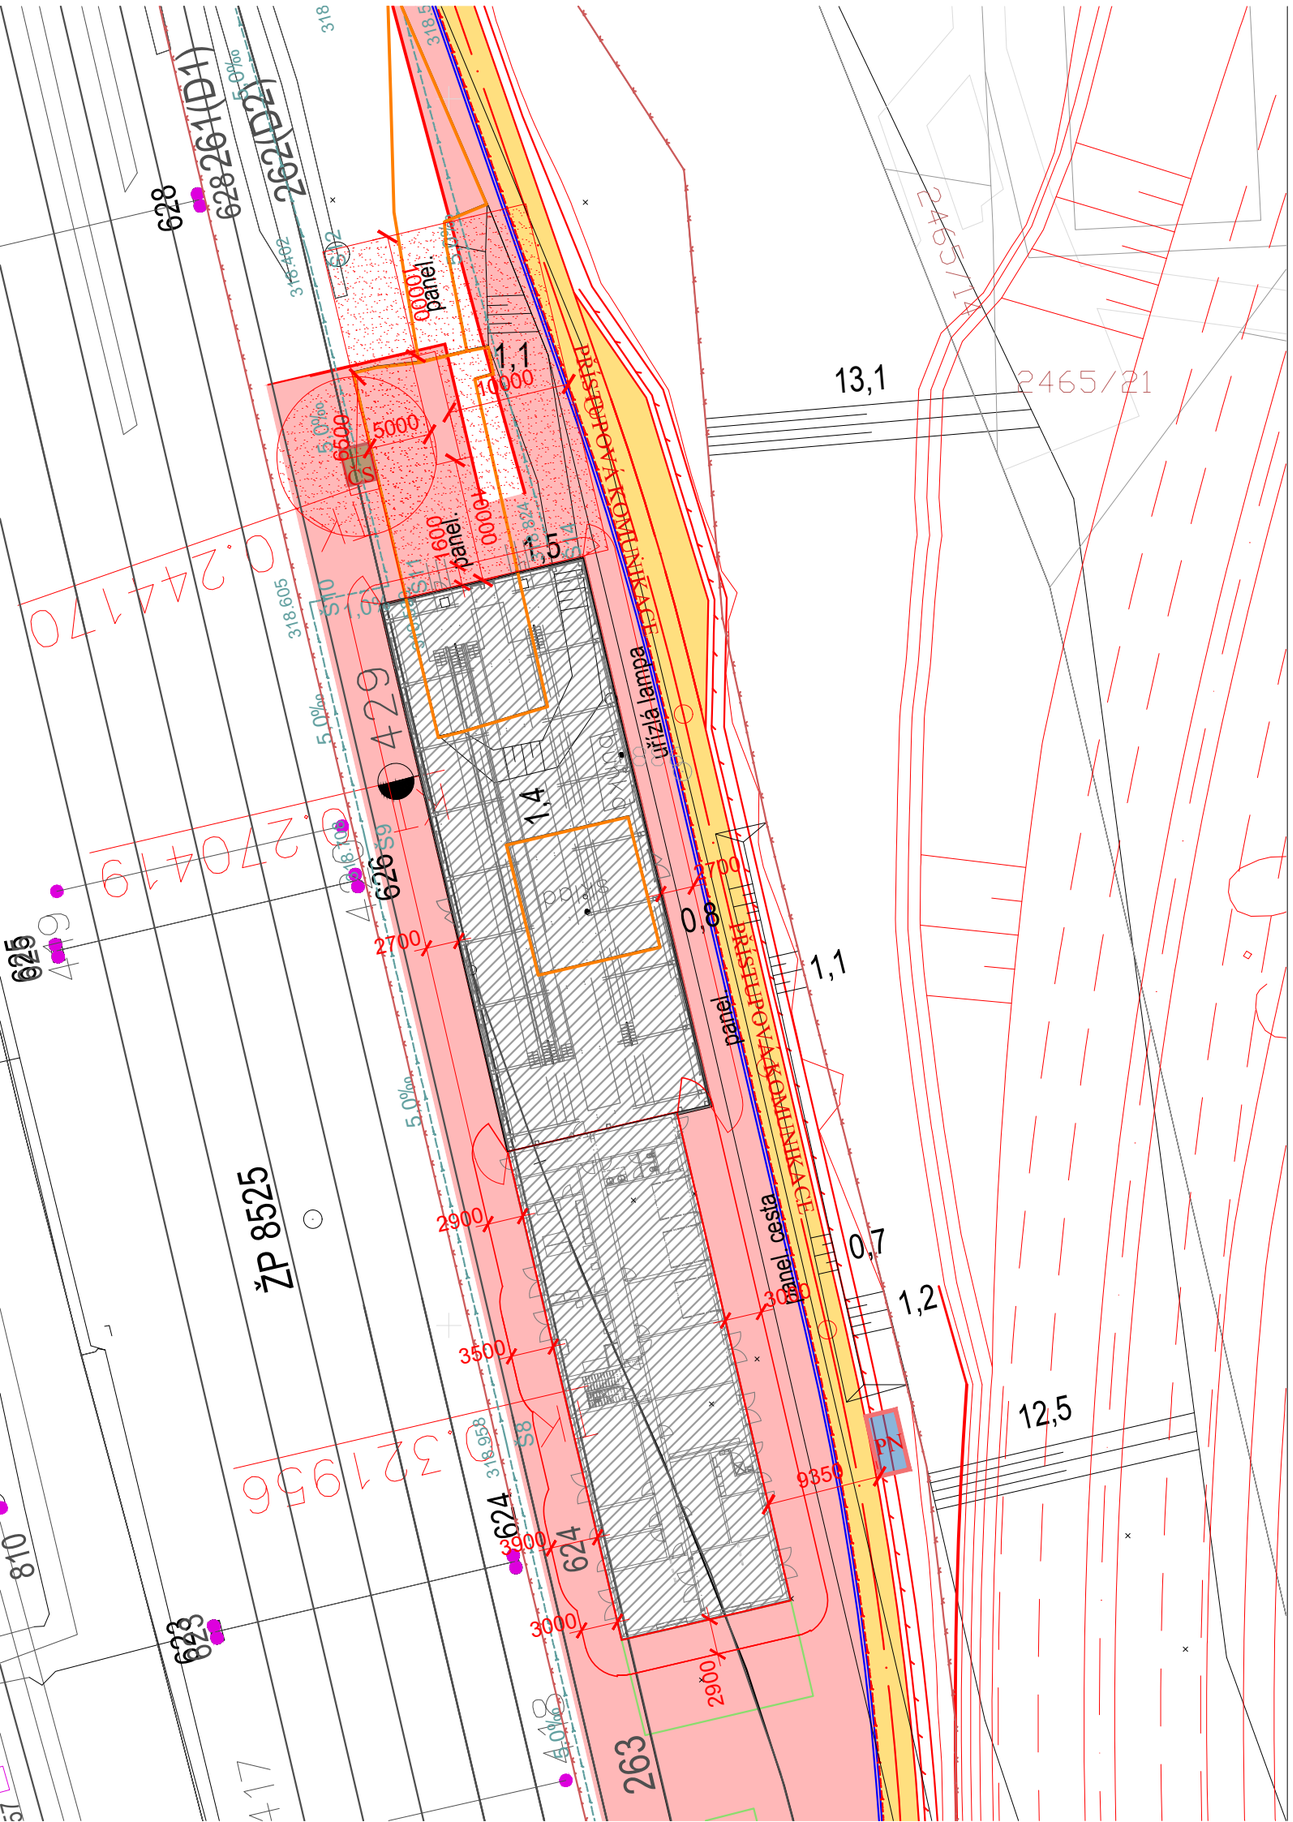

Orientační schéma:

Razítko oprávněné osoby:

Podpis: Datum:

Revize:	Datum:	Popis:	Kontroloval:
P01	20.01.2023	Pracovní verze dokumentace k připomínkám	Ing. arch. Vítězslav Glomb

Stavebník/Investor:	**Správa železnic, státní organizace**
Adresa:	Dlážděná 1003/7, 110 00 Praha 1
Zástupce investora:	Stavební správa západ
Adresa:	Sokolovská 1955/278, Praha 9, 190 00

SPRÁVA ŽELEZNIC

Zhotovitel stavby:	**SAGASTA s.r.o.**
Adresa:	Novodvorská 1010/14, 142 00, Praha 4 - Lhotka
Kontakt:	T: +420 261 344 100 E: info@sagasta.cz

SAGASTA

Zhotovitel objektu:	**SAGASTA s.r.o.**
Adresa:	Novodvorská 1010/14, 142 00, Praha 4 - Lhotka
Kontakt:	T: +420 261 344 100 E: info@sagasta.cz

SAGASTA

Hlavní projektant (HIP):	Specialista:	Odpovědný projektant:	Zpracovatel:
ing.arch. Vítězslav Glomb	Ing. Futóová Eva	Ing. Futóová Eva	Ing. Futóová Eva

Název stavby/akce:	Přemístění haly pro OTV a zřízení integrovaného provozního pracoviště OŘ Plzeň		Označení (S-kód): S631800302 Zakázka: 119 061
Název části:	POZEMNÍ OBJEKTY PROVOZNÍCH A TECHNOLOGICKÝCH BUDOV		Označení části: D.2.2.1.3
Název objektu:	Samoobslužné kontejnerové výdejní zařízení Požárně bezpečnostní řešení		Označení objektu/komplexu: SO 11-72-02.31
Název přílohy: Název dílčí části přílohy:	Požárně bezpečnostní řešení - Situace _		Číslo přílohy: 2 001 Paré:
Kraj: Plzeňský	Katastrální území: Plzeň[722731]	TUDU: 0202PI	
Stupeň dokumentace: PDPS	Datum zpracování: 01.2023	Formáty: 2xA4	Měřítko: 1:500

S-kód:	Stupeň dokumentace:	Část:	Objekt:	Podobjekt:	Příloha:	Revize:
S631800302	PDPS	D.2.2.1.3	SO 11-72-02.31	31	2_0001	P01

[Prostor pro další informace]