PŮDORYS
1:50

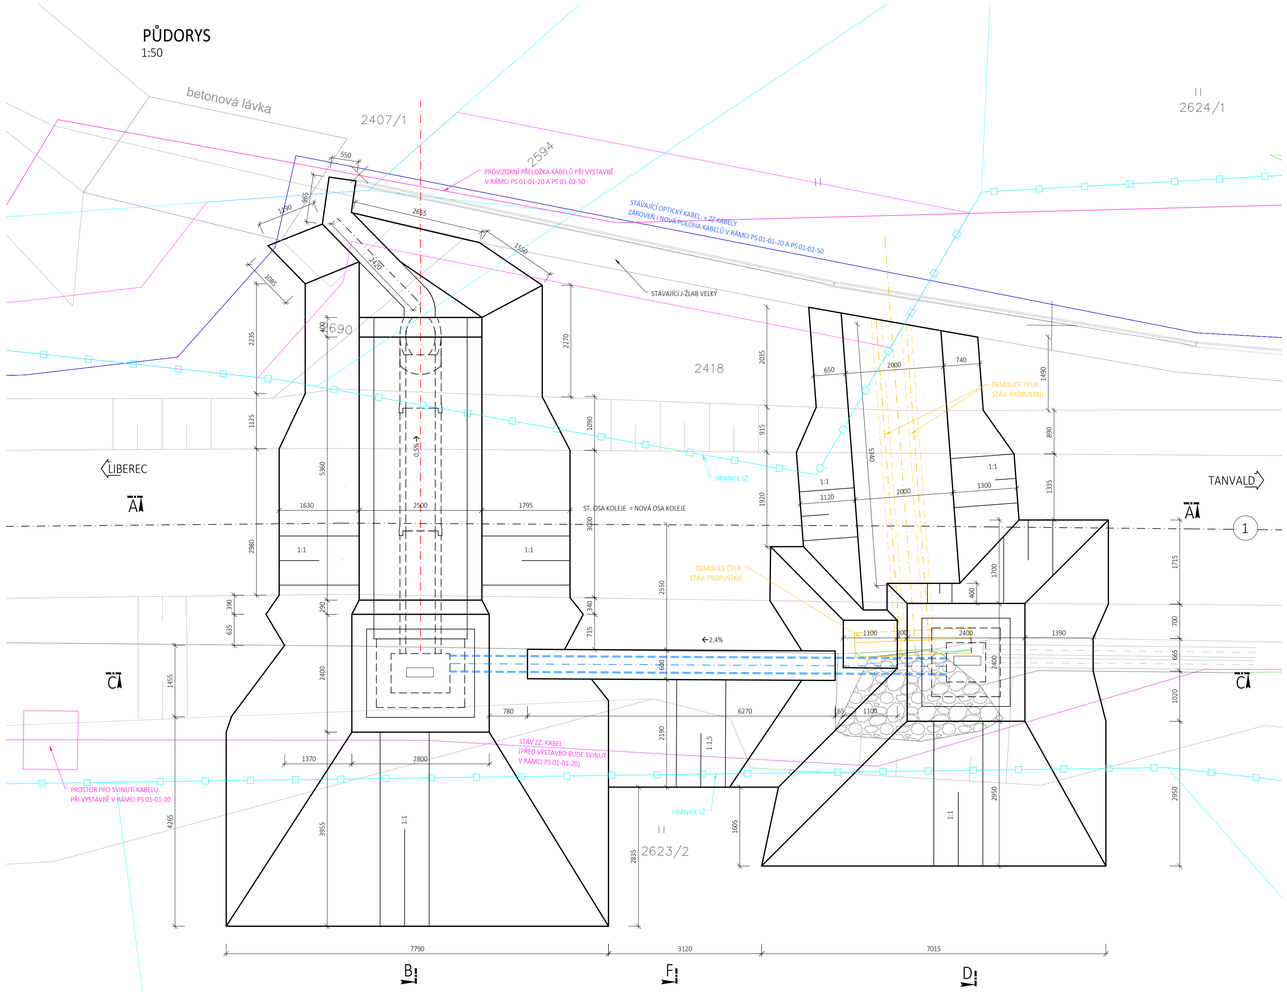

PODÉLNÝ ŘEZ A-A
1:50

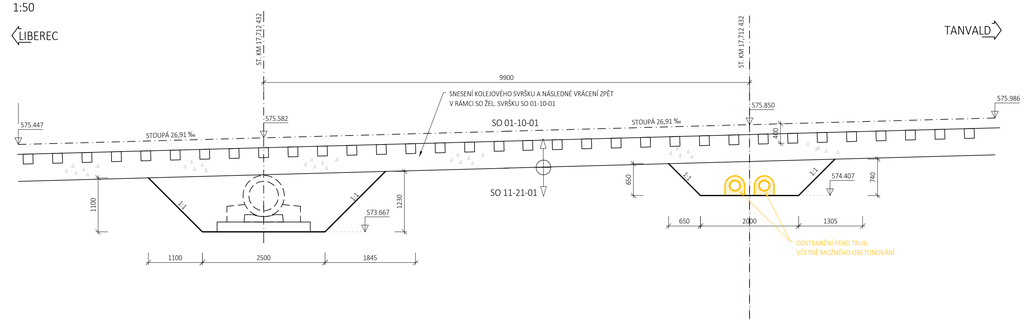

PŘÍČNÝ ŘEZ F-F
1:50

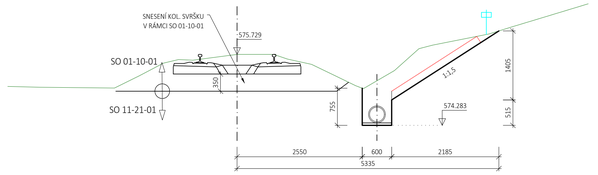

OBJEM VÝKOPŮ:
VÝKOP PRO NOVÝ PROPUSTEK - 50,9 x 1,4 = 71,26 m³
VÝKOP PRO DEMOLICI - 39,2 x 0,95 = 37,24 m³
VÝKOP PRO TRATIVOD - 1,5 x 6,3 = 9,45 m³

NOVÝ STAV - PŘÍČNÝ ŘEZ D-D
1:50

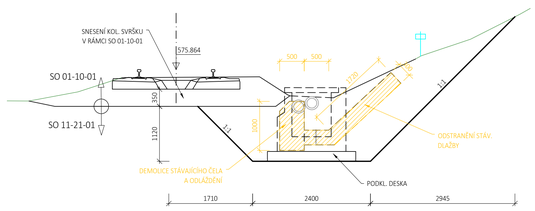

NOVÝ STAV - PODÉLNÝ ŘEZ C-C
1:50

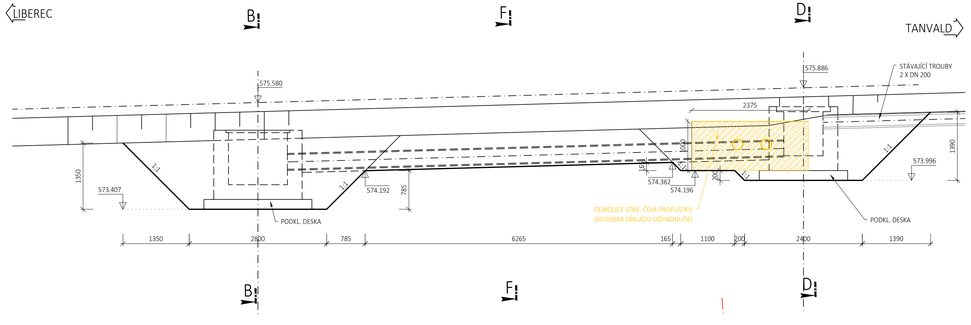

PŘÍČNÝ ŘEZ B-B
1:50

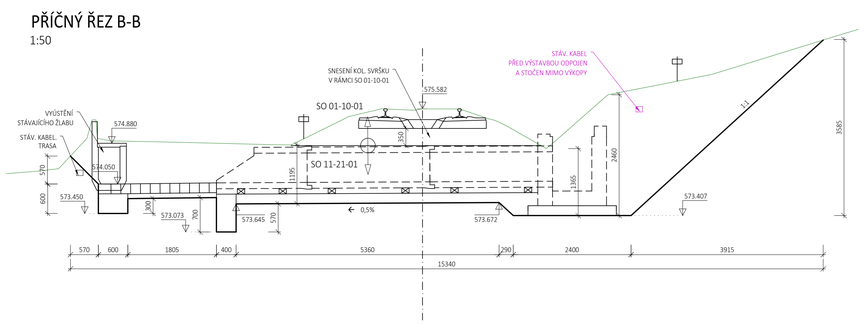

EVROPSKÁ UNIE
Evropské strukturální a investiční fondy
Operační program Doprava

Ministerstvo dopravy
Státní fond dopravní infrastruktury

Jiná ověření:	Paré:
Orientační schéma: LIBEREC – TANVALD	Razítko oprávněné osoby:
	Podpis: Datum:

Revize:	Datum:	Popis:	Kontroloval:
000	27.10.2023	Definitivní odevzdání dokumentace	Ing. Vladimír Prajzler

Stavebník/Investor:	Správa železnic, státní organizace
Adresa:	Dlážděná 1003/7, 110 00 Praha 1
Zástupce investora:	Ing. Jiří Záruba
Adresa:	Ke Štvanici 656/3, 186 00 Praha 8 - Karlín

Zhotovitel díla:	Sdružení "SAGAMB Liberec - Tanvald"
Adresa:	Novodvorská 1010/14, 142 00, Praha 4 - Lhotka
Kontakt:	T: +420 261 344 100 E: info@sagasta.cz
Zhotovitel části/objektu:	SAGASTA s.r.o.
Adresa:	Novodvorská 1010/14, 142 00, Praha 4 - Lhotka
Kontakt:	T: +420 261 344 100 E: info@sagasta.cz
Hlavní projektant (HIP):	Ing. Libor Mařík — Specialista: Ing. Michal Hacaperka

Název stavby/akce:	REKONSTRUKCE DOLNOLUČANSKÉHO TUNELU V TRATI LIBEREC - HARRACHOV	Označení investora:	SŽ31600409
		Zakázka:	120 142
Název části:	INŽENÝRSKÉ OBJEKTY - PROPUSTKY	Označení části:	D.2.1.4
Název objektu/dílčí části:	PROPUSTEK V EV. KM 17,718	Označení objektu/komplexu:	SO 11-21-01
Název přílohy:	VÝKOPY	Číslo přílohy (typ/pořadí):	2.005
Název dílčí části přílohy:			
Odpovědný projektant: Ing. Libor Mařík	Zpracovatel přílohy: Ing. Michal Hacaperka	Měřítko: 1:50 Formáty: 10 x A4	Stupeň dokumentace: PDPS
Kraj: Liberecký	Katastrální území: Lučany nad Nisou [688258]	TUDU: 167114	Smluvní datum zpracování: 10/2023

S-JTSK: 5 5 1 1 3 5 2 0 0 3 3 | Stupeň dokumentace: Část: P 0 P 5 1 | Objekt: 0 2 1 4 X | Profobjekt: 5 5 0 1 1 2 1 0 1 X 4 | Příloha: 2 | Revize: 0 0 1 0 0 2 0