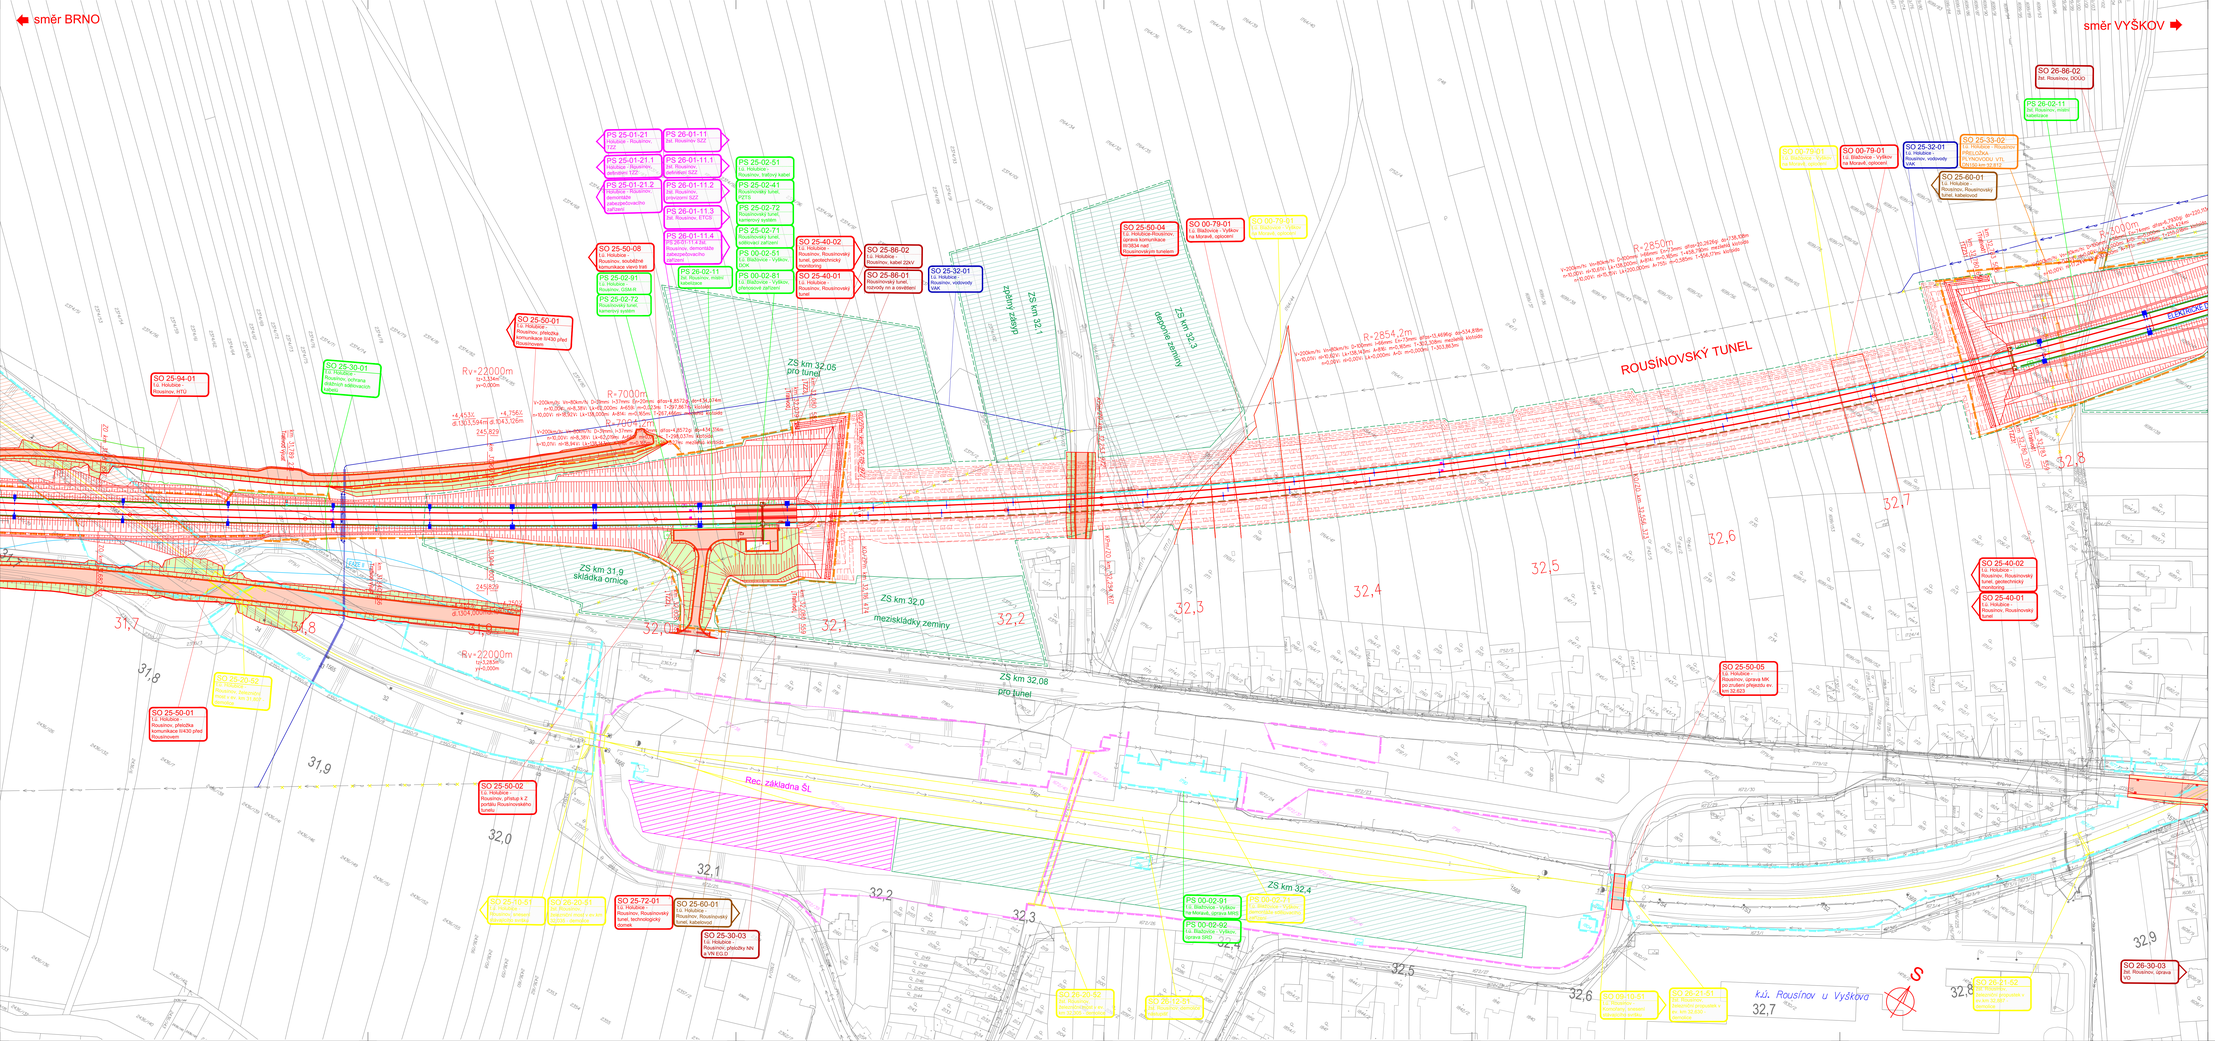

LEGENDA BAREVNÉHO ROZLIŠENÍ OBJEKTŮ:

- STAVAJÍCÍ KOLEJE A JINÉ STAVAJÍCÍ OBJEKTY
- KATASTRÁLNÍ MAPA
- NOVÉ KOLEJE, TUNELY, KOMUNIKACE A POZ. STAVBY
- KABELOVODY, KOLEKTORY
- TUNEL
- ODVODNĚNÍ KOLEJIŠTĚ, TUNELU
- PROVOZNÍ KOMUNIKACE
- TRAKČNÍ VEDENÍ, NOSNÉ OBJEKTY
- VODOVODY
- TEPLOVODY
- PLYNOVODY
- ZABEZPEČOVACÍ ZAŘÍZENÍ
- SILNOPROUD
- SDĚLOVACÍ ZAŘÍZENÍ
- OSTATNÍ STAVBY
- BOURÁNÍ
- VODOROVNÉ DOPRAVNÍ ZNAČENÍ
- SOUVISEJÍCÍ STAVBA - BRNO-PŘEROV, 3. STAVBA
- DEMOLICE A DEMONTÁŽE
- ZÚR JIHOMORAVSKÉHO KRAJE
- HRANICE KATASTRU
- HRANICE OBVODU DRÁHY - POZEMEK SŽ
- HRANICE OBVODU DRÁHY - POZEMEK ČD
- BUDOUCÍ HRANICE SŽ

LEGENDA BAREVNÉHO ROZLIŠENÍ POVRCHŮ:

- ZELEŇ
- TRAVNÍK
- CHODNÍK NA NÁSTUPIŠTÍ
- NAKLADACÍ PLOCHY
- VOZOVKA
- NÁSTUPIŠTĚ
- ZPEVNĚNÁ PLOCHA/LANA
- ZAŘÍZENÉ STAVENIŠTĚ
- DEMOLICE BUDOV S ČÍSLEM POPISNÝM
- MRUŽ TERÉNNÍ ÚPRAVY

LEGENDA STÁVAJÍCÍCH INŽENÝRSKÝCH SÍTÍ:

- SDĚLOVACÍ KABELY
- ZABEZPEČOVACÍ KABELY
- NN KABELY
- VN KABELY
- VVN KABELY
- VODOVOD
- KANALIZACE
- NTL PLYNOVOD
- STL PLYNOVOD
- VTL PLYNOVOD
- TEPLOVOD
- HORKOVOD
- PAROVOD

Ministerstvo dopravy
Státní fond dopravní infrastruktury

Jiná zvědění:

Park:

Orientační schéma:

Razítko oprávněné osoby:

Podpis:

Datum:

Revize:	Datum:	Popis:	Kontroloval:
000	14. 7. 2022	Definitivní odevzdání dokumentace	Ing. Radoslav Mošát

Stavebník/Investor: **Správa železnic, státní organizace**
Adresa: Dlážděná 1003/7, 110 00 Praha 1
Zástupce investora: Stavební správa východ
Adresa: Nerudova 773/1, 779 00 Olomouc

Zhotovitel díla: **Společnost AFRY CZ + SUDOP B**
Adresa: Magnetů 1275/13, 140 00 Praha 4
Kontakt: T: +420 234 155 000
E: afry.cz@afry.com

Zhotovitel objektu: **SUDOP BRNO, spol. s r.o.**
Adresa: Kounicova 26, 611 36 Brno
Kontakt: T: +420 541 321 800
E: sudop@sudop.brno.cz

Hlavní projektant (HIP): Ing. Radoslav Mošát — Specialista: Ing. Radoslav Mošát

Název stavby/akce:	**Modernizace trati Brno - Přerov, 2. stavba Blažovice - Vyškov**		Označení investora: 5621500587
			Označení zhotovitele: 21064-01-0722
Název části:	**Koordinační situační výkres**		Označení části: C.3
Název objektu/SO části:	-		Označení objektu/komplexu:
Název přílohy:	Situace		Číslo přílohy: **12**
Název dílčí části přílohy:	km 31,7 - km 32,8		
Odpovědný projektant:	Zpracovatel přílohy:	Měřítko: 1:1000	Stupeň dokumentace: **DÚR**
Ing. Radoslav Mošát	Ing. Monika Harátková	Formátky: 14 x A4	
Kraj:	Katastrální území:	TUDU:	Smluvní datum zpracování:
Jihomoravský	Rousínov u Vyškova [741922]		**14. 7. 2022**

Generel investic | Stupeň dokumentace | Část | Kategorie | Objekt | Revize