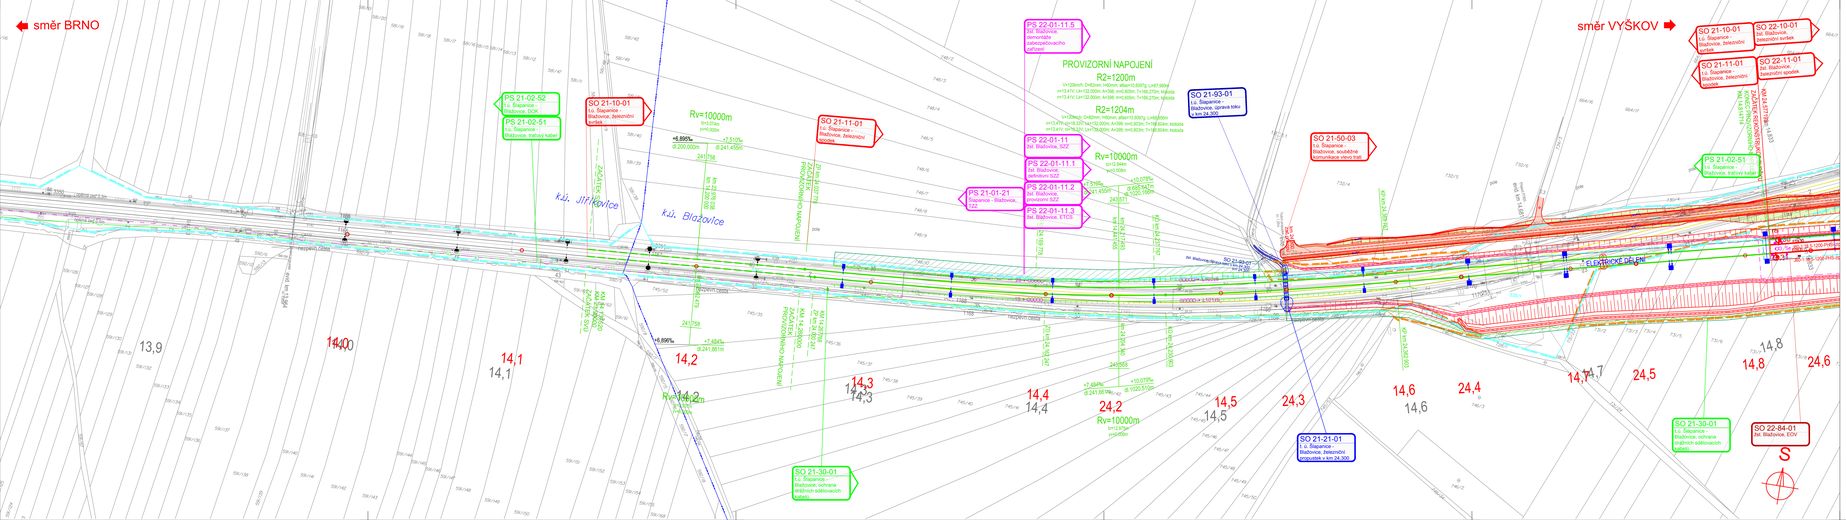

LEGENDA BAREVNÉHO ROZLIŠENÍ OBJEKTŮ:

- STÁVAJÍCÍ KOLEJE A JINÉ STÁVAJÍCÍ OBJEKTY
- KATASTRÁLNÍ MAPA
- NOVÉ KOLEJE, TUNELY, KOMUNIKACE A POZ. STAVBY
- KABELOVODY, KOLEKTORY
- ODVODNĚNÍ KOLEJIŠTĚ, TUNELU
- PROVIZORNÍ KOMUNIKACE
- TRAKČNÍ VEDENÍ, MOSTNÍ OBJEKTY
- VODOVODY
- PLYNOVODY
- PLYNOVODY
- ZABEZPEČOVACÍ ZAŘÍZENÍ
- SILNOPROUD
- SDĚLOVACÍ ZAŘÍZENÍ
- DOPRAVNÍ ÚSTAVY
- OHRAZENÍ
- VODOROVNÉ DOPRAVNÍ ZNAČENÍ
- SOUVISLÉ STAVBA - BRNO-PŘEROV, 3. STAVBA
- DEMOLICE A DEMONTÁŽE
- ZÚR JIHOMORAVSKÉHO KRAJE
- HRANICE KATASTRU
- HRANICE OBVODU DRÁHY - POZEMEK SŽ
- HRANICE OBVODU DRÁHY - POZEMEK ČD
- BUDOUCÍ HRANICE SŽ

LEGENDA BAREVNÉHO ROZLIŠENÍ POVRCHŮ:

- ZELEŇ
- ŠTĚRK
- OHOZNÍK NA NÁSTUPIŠTI
- NÁKLADOVÁ PLOCHY
- VOZOVKA
- NÁSTUPIŠTĚ
- BETONOVÉ ZÁKLADNA
- ZAŘÍZENÍ STAVENIŠTĚ
- DEMOLICE BUDOV S ČÍSLEM POPISNÝM
- HRUBÉ TERÉNNÍ ÚPRAVY

LEGENDA STÁVAJÍCÍCH INŽENÝRSKÝCH SÍTÍ:

- SDĚLOVACÍ KABELY
- ZABEZPEČOVACÍ KABELY
- NN KABELY
- VN KABELY
- VVN KABELY
- VODOVOD
- KANALIZACE
- NTL PLYNOVOD
- STL PLYNOVOD
- VTL PLYNOVOD
- TEPLOVOD
- HOŘKOVOD
- PAROVOD

Ministerstvo dopravy
Státní fond dopravní infrastruktury

Ilná svářenci: | Fond:

Orientační schéma:

Rastrika správcovské osoby:

Podpis: | Datum:

Revize:	Datum:	Popis:	Kontroloval:
000	14. 7. 2022	Definitivní odevzdání dokumentace	Ing. Radoslav Molák

Stavebník/Investor:	**Správa železnic, státní organizace**
Adresa:	Dlážděná 1003/7, 110 00 Praha 1
Zástupce investora:	Stavební správa východ
Adresa:	Nerudova 773/1, 779 00 Olomouc

Zhotovitel díla:	**Společnost AFRY CZ + SUDOP B**
Adresa:	Hlaváčová 1275/13, 140 00 Praha 4
Kontakt:	T: +420 277 005 500 E: afry@afry.com
Zhotovitel objektu:	**SUDOP BRNO, spol. s r.o.**
Adresa:	Kounicova 26, 611 36 Brno
Kontakt:	T: +420 972 625 804 E: sudop@sudop-brno.cz
Hlavní projektant (HIP):	Ing. Radoslav Molák — Specialista: Ing. Radoslav Molák

Název stavby/akce:	**Modernizace trati Brno - Přerov, 2. stavba Blažovice - Vyškov**	Označení investora:	SŽ21500587
		Označení zhotovitele:	21064-01-0722
Název části:	**Koordinační situační výkres**	Označení části:	C.3
Název objektu/SIO části:	-	Označení objektu/kompletu:	
Název přílohy:	Situace	Číslo přílohy:	**4**
Název SIO části přílohy:	km 13,9 - km 24,6		
Odpovědný projektant:	Zpracovatel přílohy:	Měřítko: 1:1000	Stupeň dokumentace: **DÚR**
Ing. Radoslav Molák	Ing. Monika Havlátová	Formáty: 7 x A4	
Kraj:	Katastrální území:	TUDU:	**Smluvní datum zpracování:**
Jihomoravský	Jiříkovice [692611] Blažovice [605573]		**14. 7. 2022**

Změna	Číslo listu	Stupeň dokumentace	Datum	Podpis	Změna	Číslo listu