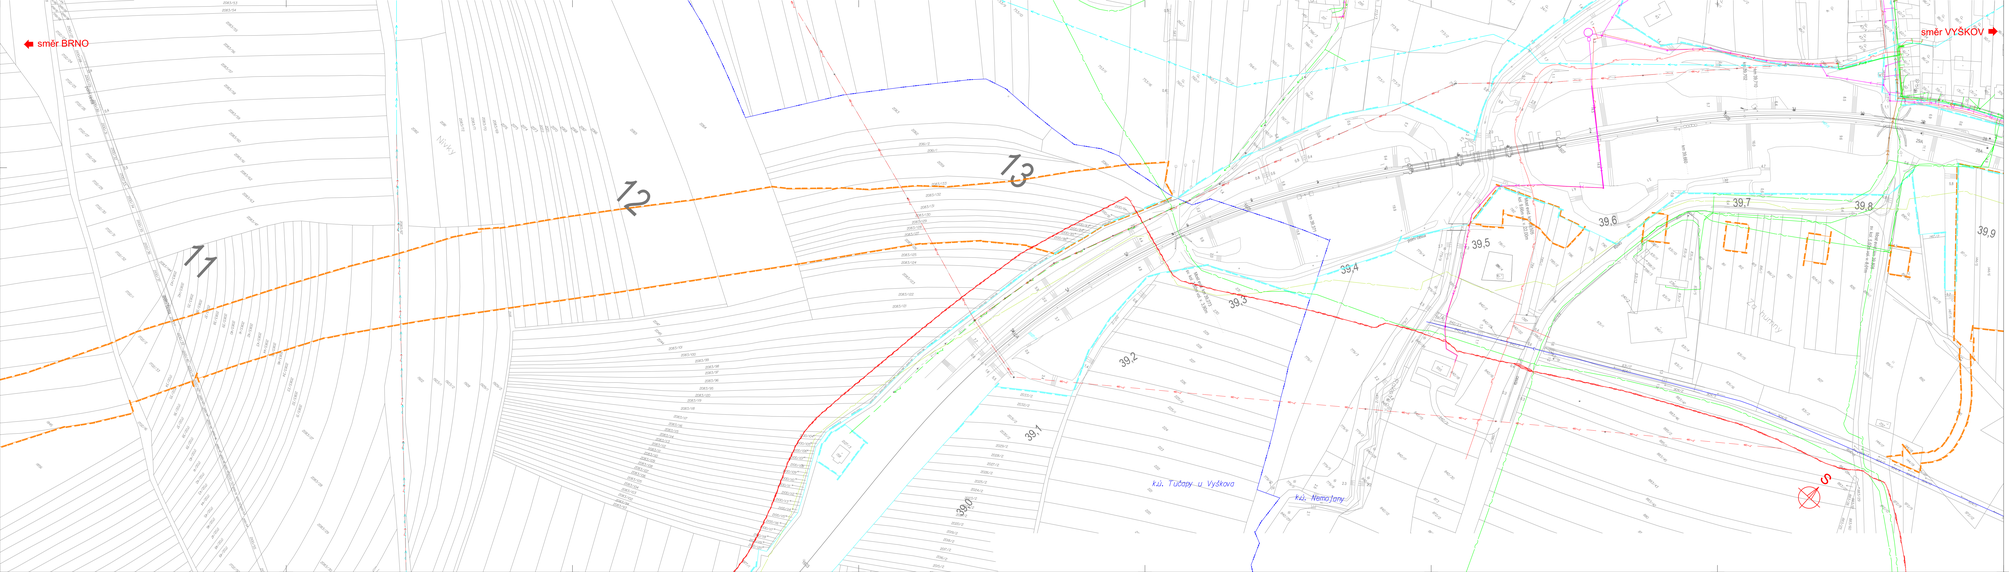

LEGENDA STÁVAJÍCÍCH INŽENÝRSKÝCH SÍTÍ

- BVK, VAS BV, VAK VYŠKOV, ČD, SŽ, INSTA CZ - VODOVOD
- RAKOVEC A.S., BLAŽOVICE, LULIĆ - VODOVOD
- BVK, VAS VB, ČD, SŽ, INSTA CZ - KANALIZACE JEDNOTNÁ
- RAKOVEC A.S., VAK VYŠKOV - KANALIZACE JEDNOTNÁ
- BVK, VAS VB, ČD, SŽ, BLAŽOVICE, HOLUBICE, ŠSD - KANALIZACE DEŠŤOVÁ
- BVK, VAS VB, ČD, SŽ, HOLUBICE, NEMOJANY, INSTA CZ - KANALIZACE SPLAŠKOVÁ
- EG.D NN KABELY
- EG.D NN NADZEMNÍ VEDENÍ
- EG.D VN KABELY
- EG.D VN NADZEMNÍ VEDENÍ
- EG.D VVN NADZEMNÍ VEDENÍ
- GASNET, CDMO, INSTA CZ, BLAŽOVICE, LULIĆ, HOLUBICE, NEMOJANY - NN KABELY
- GASNET, EG.D, ITSELF, AC VYŠKOV, ŠKOLNÍ STATEK P. MOLÁK - NN KABELY
- ŠKOLNÍ STATEK P. MOLÁK - NN KABELY
- ŠKOLNÍ STATEK P. MOLÁK - VN KABELY
- ŠKOLNÍ STATEK P. MOLÁK - NADZEMNÍ VEDENÍ
- GASNET, EG.D, ITSELF, AC VYŠKOV, ŽIAL TELECOM - SDĚLOVACÍ KABELY
- ČRA, INSOLIAS, HOLUBICE, BOUŠÍNOV, TAMOBILE - SDĚLOVACÍ KABELY
- SEI.CZ, TELIA CARRIER, VODAFONE, VIVO CONNECTION - SDĚLOVACÍ KABELY
- EG.D SDĚLOVACÍ NADZEMNÍ VEDENÍ
- GASNET NTL PLYNOVOD
- GASNET STL PLYNOVOD
- GASNET VTL PLYNOVOD
- NET4GAS VTL PLYNOVOD
- CETIN SDĚLOVACÍ KABELY
- CETIN SDĚLOVACÍ NADZEMNÍ VEDENÍ
- CETIN, VODAFONE – RADIOVÉ SÍTĚ
- SŽ, CD TELEMATIKA SDĚLOVACÍ KABELY
- SŽ, CD SN - KABELY
- SŽ ZABEZPEČOVACÍ KABELY
- ČD NTL PLYNOVOD
- HOLUBICE ZATRUBNĚNÝ POTOK

Ministerstvo dopravy
Státní fond dopravní infrastruktury

Stupeň dokumentace: DÚR

Číslo přílohy: 17

Datum: 14. 7. 2022

Revize:	Datum:	Popis:	Kontrolovaný:
000	14. 7. 2022	Definitivní stavební dokumentace	Ing. Radoslav Mrázik

Investorská/Investor: **Správa železnic, státní organizace**
Adresa: Dlážděná 1003/7, 110 00 Praha 1
Zástupce investora: Stavební správa východ
Adresa: Nerudova 777/1, 779 00 Olomouc

Zhotovitel díla: **Společnost AFRY CZ + SUDOP B**
Adresa: Pekařská 1237/13, 140 00 Praha 4
Kontakt: T: +420 572 625 804
E: afry@afry.com

Zhotovitel objektu: **SUDOP BRNO, spol. s r.o.**
Adresa: Kounicova 29, 611 36 Brno
Kontakt: T: +420 572 625 804
E: sudop@sudop.cz

Hlavní projektant (HIP): Ing. Radoslav Mrázik — Specialista: Ing. Radoslav Mrázik

Název stavby/akce: **Modernizace trati Brno - Přerov, 2. stavba Blažovice - Vyškov**

Název části: **Situace stávajících inženýrských sítí**

Název objektu/dílčí části: -

Název přílohy: Situace
Název dílčí části přílohy: km 37,4 - km 38,8
Odpovědný projektant: Ing. Radoslav Mrázik
Kraj: Jihomoravský

Zpracovatel přílohy: Milan Bříza
Katastrální území: Blažovice (771236), Nemojany (791044)
Tužov

Měřítko: 1:1000
Formáty: 18 x A4

Číslo investora: 9601569587
Označení stavebního: 21064-01-0732
Označení části: C.4.1
Označení objektu/komplexu: