SITUACE

část 14
km 44,300 - 47,900
žst. Vyškov na Moravě

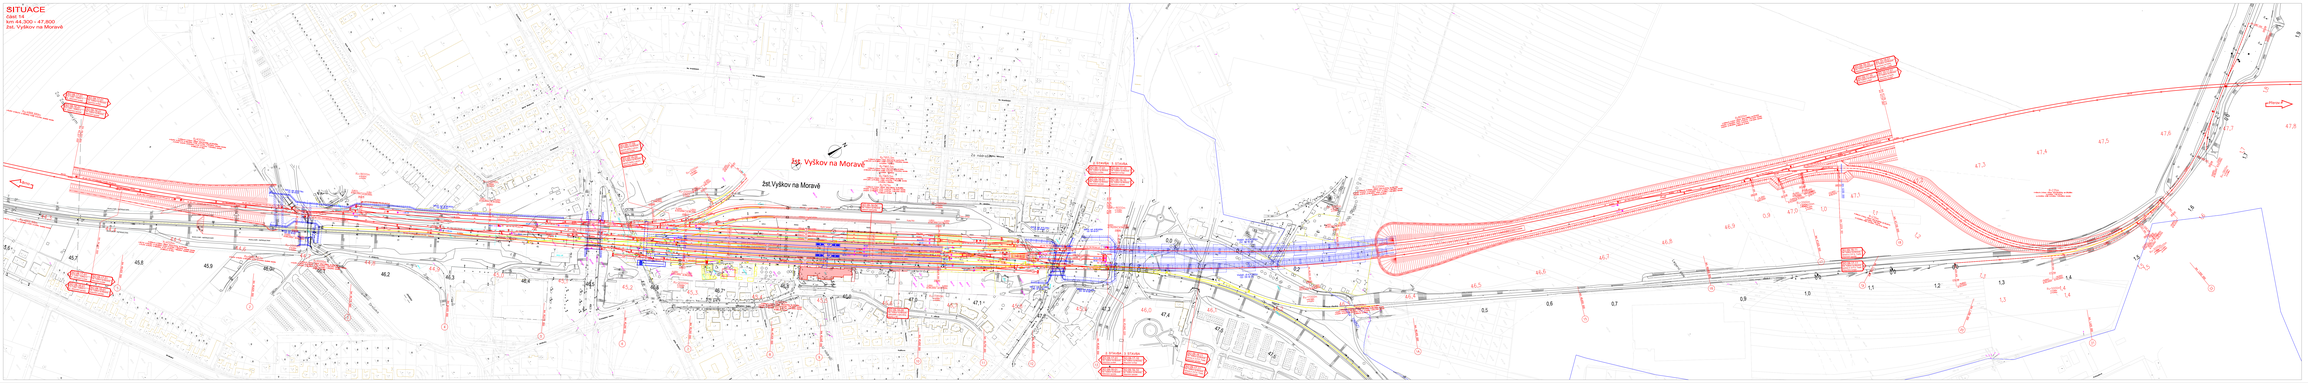

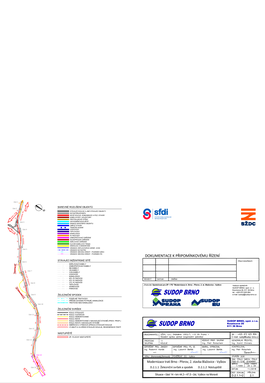

SUDOP BRNO

DOKUMENTACE K PŘEPOKÁMOVÁNÍ ŘEŽNÍ

SUDOP BRNO spol. s r.o.
Olomoucká 60, 627 00 Brno
tel.: +420 541 421 111
e-mail: info@sudop.cz
www.sudop.cz

Modernizace trati Brno - Přerov, 2. etapa Blažovice - Vyškov
S.O.14 Železniční svršek a zastávka
Situace - km 44,3 až km 47,9 - žst. Vyškov na Moravě

Stupeň: DSP
Datum: 10/2021
Měřítko: 1:1000
Číslo výkresu: D.1.1.14.1