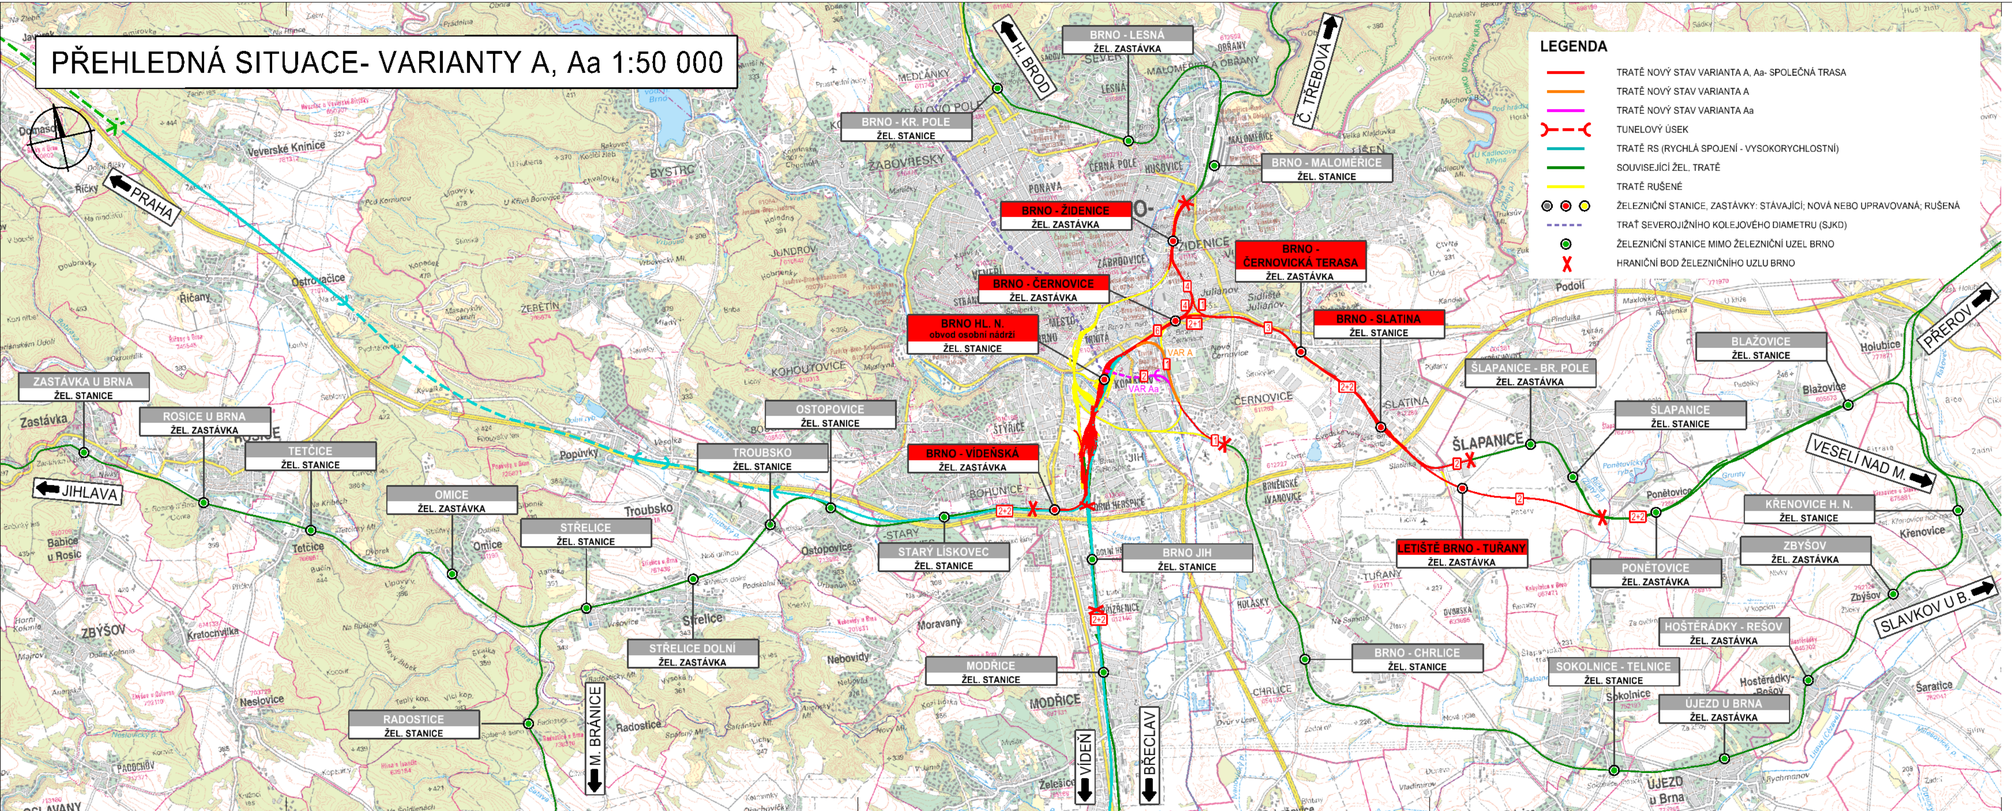

KONEČNÉ PLNĚNÍ

REVIZE Č.	DATUM	ZMĚNA	ČÍSLO SOUPRAVY:

SUDOP BRNO

SUDOP BRNO, spol. s r.o.
Kounicova 26
611 36 Brno

MORAVIA CONSULT Olomouc a.s.
LEGIONÁŘSKÁ 1085/8 , 779 00 Olomouc
tel. +420 585 570 444
fax. +420 585 570 412
e-mail: moravia@moravia.cz
http://www.moravia.cz

AF-CITYPLAN s.r.o.
AF-CITYPLAN s.r.o.
Magistrů 1275/13
140 00 Praha 4

OBJEDNATEL	Správa železniční dopravní cesty, státní organizace v zastoupení: SŽDC, s.o., Stavební správa východ, Nerudova 1, 772 58 Olomouc		
ZHOTOVITEL	Společnost pro "Studii proveditelnosti ŽUB" - SUDOP Brno spol. s r.o. MORAVIA CONSULT Olomouc a.s., AF-CITYPLAN s.r.o.		JEDNATEL SUDOP Brno spol. s.r.o. ING. JIŘÍ MOLÁK
HLAVNÍ INŽENÝR PROJEKTU	ING. STANISLAV VÁVRA		G. ŘEDITEL MORAVIA CONSULT Olomouc a.s. ING. VÁCLAV KRATOCHVÍL
ODPOVĚDNÝ PROJEKTANT	NAVRHL, VYPRACOVAL		KONTROLOVAL
ING. LADISLAV DORAZIL	ING. JANA ZÁKOSTELSKÁ		ING. LADISLAV DORAZIL
KRAJ: JIHOMORAVSKÝ	POVĚŘENÝ ÚŘ: Magistrát města Brna	OBEC: BRNO	
"Studie proveditelnosti železničního uzlu Brno" Dil B1 - Technické řešení dopravní infrastruktury		ZAK. ČÍSLO MCO: 15 - 023 - 235- SP	
		ÚČEL: SP	
		DATUM: ŘÍJEN 2017	
		FORMÁT: 5 x A4	
		MĚŘÍTKO: 1 : 50 000	
Přehledná situace - varianty A, Aa		ČÁST: B.1.2.1	PŘÍLOHA: 2