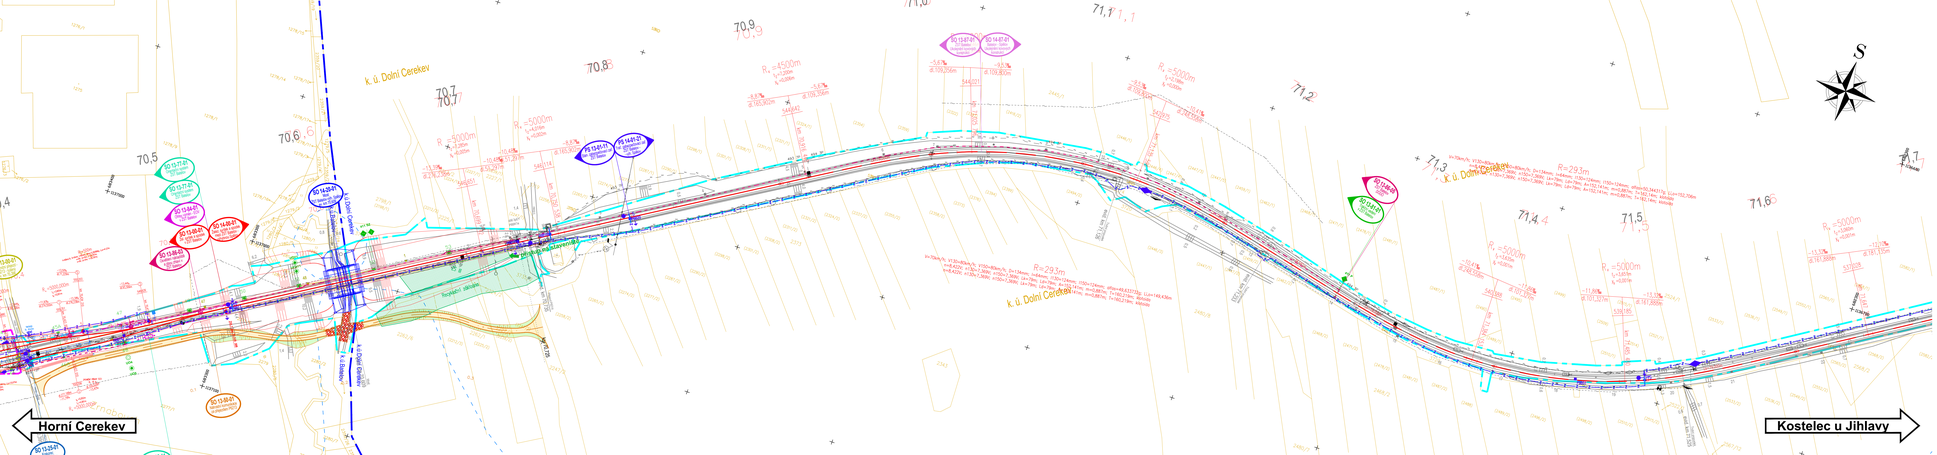

LEGENDA ČAR:

katastr a kolaje :

- hranice katastrálního území
- hranice pozemků Českých Drah
- hranice pozemků Správy Železnic
- zařízení staveniště
- dočasný zábor
- trvalý zábor
- nová kolej
- směrová a výšková oprava koleje
- výhledový stav navazujícího úseku

tipy použitých čar:

- vodovod pitná voda
- vodovod užitková voda
- vodovod obecní
- kanalizace dešťová
- kanalizace splaškové
- kanalizace stoka
- plynovod NTL
- plynovod STL
- plynovod VTL
- ropovod
- Mikrotrénink (MR) spoje
- nadzemní vedení NN
- nadzemní vedení VN
- nadzemní vedení VVN
- podzemní vedení NN
- podzemní vedení VN
- podzemní vedení VVN
- sdělovací vedení
- zabezpečovací vedení

LEGENDA BAREV:

barvy čar:

- katastrální mapa
- zaměření stávajícího stavu
- zaměření stávajících sítí
- zabezpečovací vedení
- sdělovací vedení
- silnoproudá technologie
- železniční svršek a spodek
- sanace svahů, gabionová zdi
- trativody, vsakovací objekty
- nástupiště
- železniční přejezdy
- železniční mosty, propustky
- silniční mosty, propustky
- cesty, lávky, krakorce
- mimostaniční sdělovací vedení
- mimostaniční silnoproudé vedení
- kanalizace splašková
- kanalizace dešťová
- vodovody
- pozemní komunikace
- pozemní objekty
- zastřešení a přístřešky
- demontáže a demolice
- trakce
- stožáry výměn. EPZ
- nosníky VN, NN, osvětlení
- ukolejnění, uzemnění
- zařízení staveniště
- navazující a výhledový stav

Evropská unie
Evropské strukturální a investiční fondy
Operační program Doprava

Ministerstvo dopravy
Státní fond dopravní infrastruktury

Orientační schéma:

Rozsah zpracované osnovy:

Měřítko:

Datum:

Revize:	Datum:	Popis:	Kontrolovál:
000	15.11.2022	Čistopis dokumentace	Ing. Stanislav Rýznar

Investorský/Investor:	**Správa železnic, státní organizace**
Adresa:	Dlážděná 1003/7, 110 00 Praha 1
Zástupce investora:	
Adresa:	Stavební správa západ Sokolovská 1995/278, 190 00 Praha 9

Zhotovitel stavby:	**SAGASTA s.r.o.**
Adresa:	Novodvorská 1010/14, 142 00, Praha 4 - Lhotka
Kontakt:	T: +420 241 344 100 E: info@sagasta.cz
Zhotovitel objektu:	**SAGASTA s.r.o.**
Adresa:	Novodvorská 1010/14, 142 00, Praha 4 - Lhotka
Kontakt:	T: +420 241 344 100 E: info@sagasta.cz

Hlavní projektant (HIP)/ Ing. Ilkin Šadov	Vypracoval: Ing. Stanislav Rýznar	Odpovědný projektant: Ing. Stanislav Rýznar	Autorizace: Miroslav Gašparů

Název stavby/akce:	**Rekonstrukce ŽST Batelov včetně DOZ výhybny Spělov**
Název části:	Modelový výřez stavby
Název objektu:	
Název přílohy:	Koordinační situace
Název dílčí části přílohy:	Výřez č.7 - km 70,4 - 71,7
Místo: Vysočina	Katastrální území: Batelov, Bezděčí na Moravě, Dolní Cerekev, Horní Cerekev, Kostelec u Jihlavy, Spělov, Stáj u Batelova
	Tratě: 1801 24 1801 90 1801 90 1801 91 1801 91
Stupeň dokumentace: DUSP+PDPS	Datum zpracování: 07/2022
	Formát: A 44
	Měřítko: 1 : 1000

Číslo (D 442): 5101681/34

Označení zhotovitele: 1/0 151

Označení části: C_3

Označení objektu/kompletace:

Číslo přílohy: **2 007**

Arch:

Tento výkres je chráněn autorským zákonem. Bez souhlasu autora jej nelze kopírovat, rozmnožovat, upravovat, šířit ani jakýmkoliv jiným způsobem využívat. Porušení autorských práv je trestné.