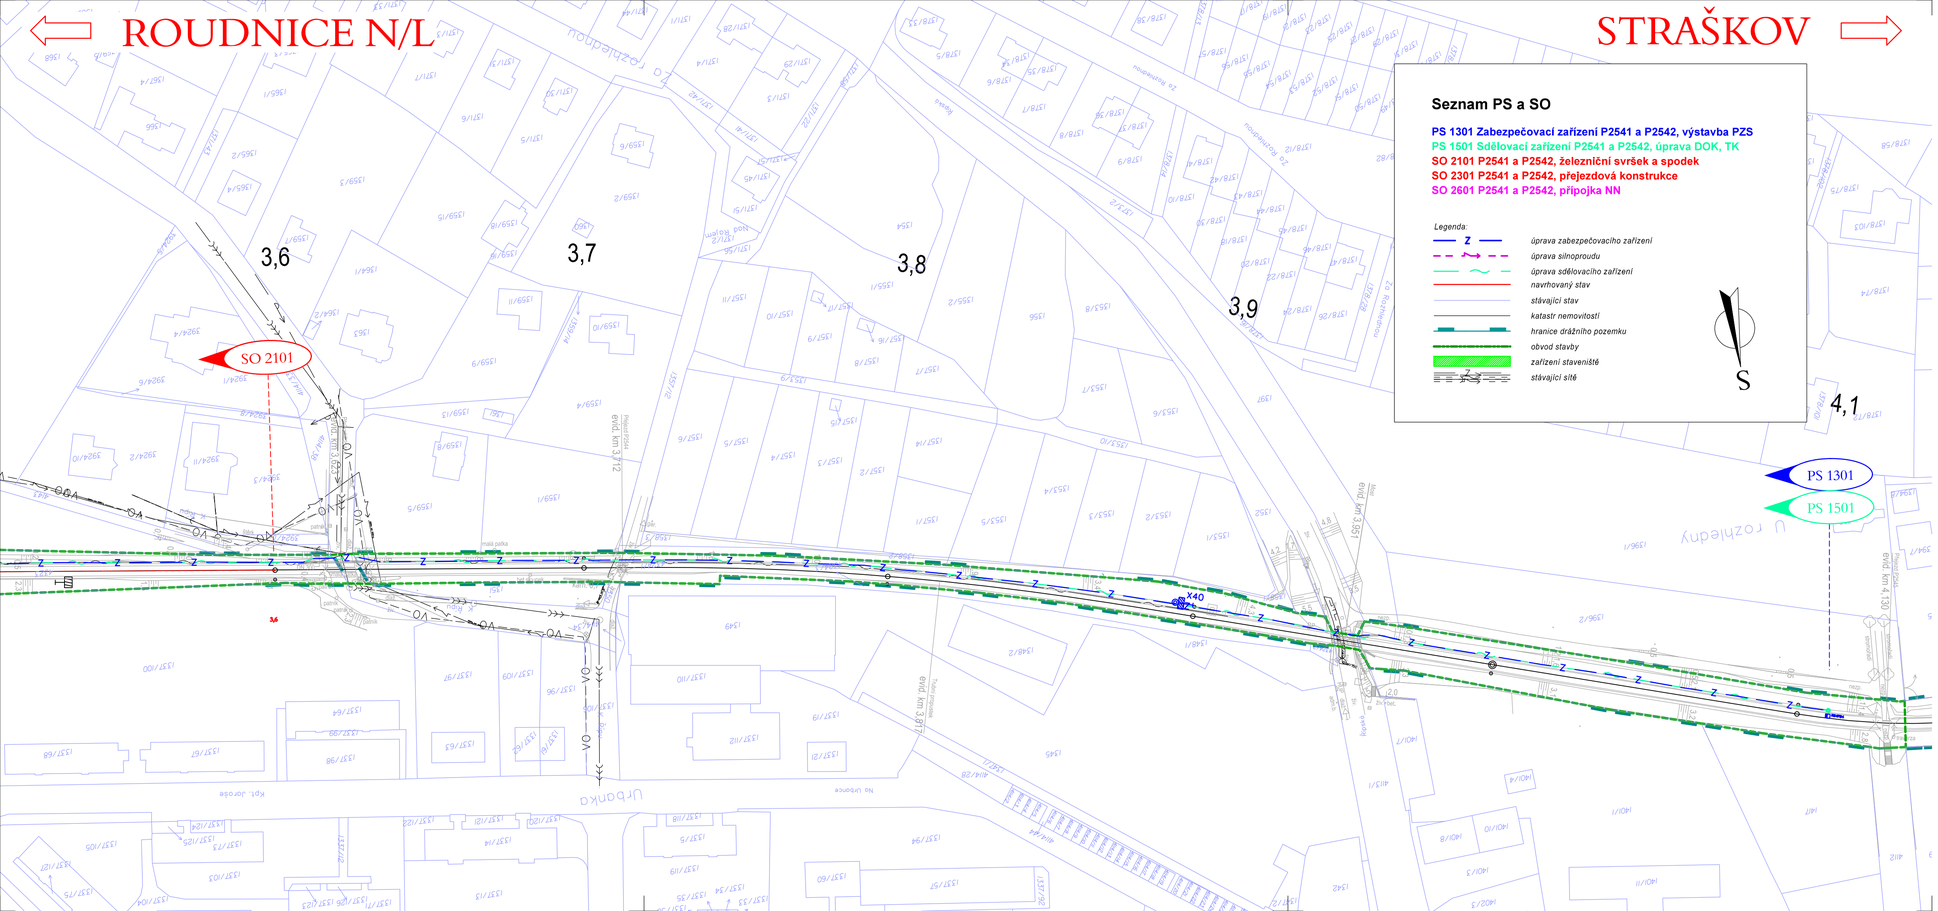



| Revize: | Datum: | Popis: | Kontroloval: |
|---|---|---|---|
| 000 | 07.02.2023 | Definitivní odevzdání dokumentace | - |
| | | | |
| | | | |
| | | | |

| | |
|---|---|
| **Stavebník / investor:** | **Správa železnic, státní organizace** |
| Adresa: | Dlážděná 1003/7, 110 00 Praha 1 |
| Zástupce investora: | Stavební správa západ |
| Adresa: | Sokolovská 1955/278, 190 00 Praha 9 |

| | | | |
|---|---|---|---|
| **Zhotovitel díla:** | **SUDOP PRAHA a.s.** | | |
| Adresa: | Olšanská 1a, 130 00 Praha 3 | | |
| Kontakt: | T: +420 267 094 111 | | |
| | E: praha@sudop.cz | | |
| Zhotovitel části / objektu: | **SUDOP PRAHA a.s.** | | |
| Adresa: | Olšanská 1a, 130 00 Praha 3 | | |
| Kontakt: | T: +420 267 094 111 | | |
| | E: praha@sudop.cz | | |
| Hlavní projektant (HIP): | Ing. Martin Raibr | Specialista: | Ing. Zdeněk Pacholík |

| | | | | | |
|---|---|---|---|---|---|
| **Název stavby / akce:** | **Rekonstrukce přejezdu v km 3,448 (P2541) a v km 3,459 (P2542) trati Roudnice nad Labem – Straškov** | | | Označení (S-kód): | **S632000212** |
| | | | | Zakázka: | **21-236.208** |
| Název části: | Koordinační situace stavby M 1:1000, 1:500 | | | Označení části: | **C.3** |
| Název objektu: | | | | Číslo objektu / komplexu: | |
| Název přílohy: | | | | Číslo přílohy: | |
| Název dílčí části přílohy: | | | | | **03** |
| Odpovědný projektant: | Zpracovatel přílohy: | Měřítko: | 1:1000 | Stupeň dokumentace: | |
| Ing. David Zrůst | Andrea Fardová | Formáty: | xA4 | | DUSP |
| Kraj: | Katastrální území: | TUDU: | | Smluvní datum zpracování: | |
| Ústecký | vlz. TZ. | vlz. TZ | | | 07.02.2023 |

| Status | Stupeň dokumentace: | Část: | Objekt: | Podobjekt: | Příloha: | Revize: |
|---|---|---|---|---|---|---|
| S 6 3 2 0 0 0 2 1 2 | _ D U S P | _ C 3 X X X | _ X X X X X X X X X | _ X X | _ X X | _ 0 0 3 | _ 0 0 0 |

DOKUMENT LZE UŽÍVAT POUZE VE SMYSLU PŘÍSLUŠNÉ SMLOUVY O DÍLO, ŽÁDNÁ JEHO ČÁST NEMŮŽE BÝT DLE ZÁKONA č.121/2000 Sb, KOPÍROVÁNA NEBO JINÝM ZPŮSOBEM ROZŠÍŘOVÁNA BEZ SOUHLASU SUDOP PRAHA a.s.