


**PARCELY DOTČENÉ:**  
Parcelní číslo: 1244  
Obec: Hustopeče [584495]  
Katastrální území: Hustopeče u Brna [649864]  
Číslo LV: 1318  
Výměra [m2]: 455  
Druh pozemku: zastavěná plocha a nádvoří  
Součástí je stavba  
Budova s číslem popisným: Hustopeče, č. p. 569: stavba pro dopravu  
Česká republika,  
Právo hospodařit s majetkem státu,  
Správa železnic, státní organizace,

**LEGENDA**

REŠENÁ PARCELA

REŠENÝ OBJEKT

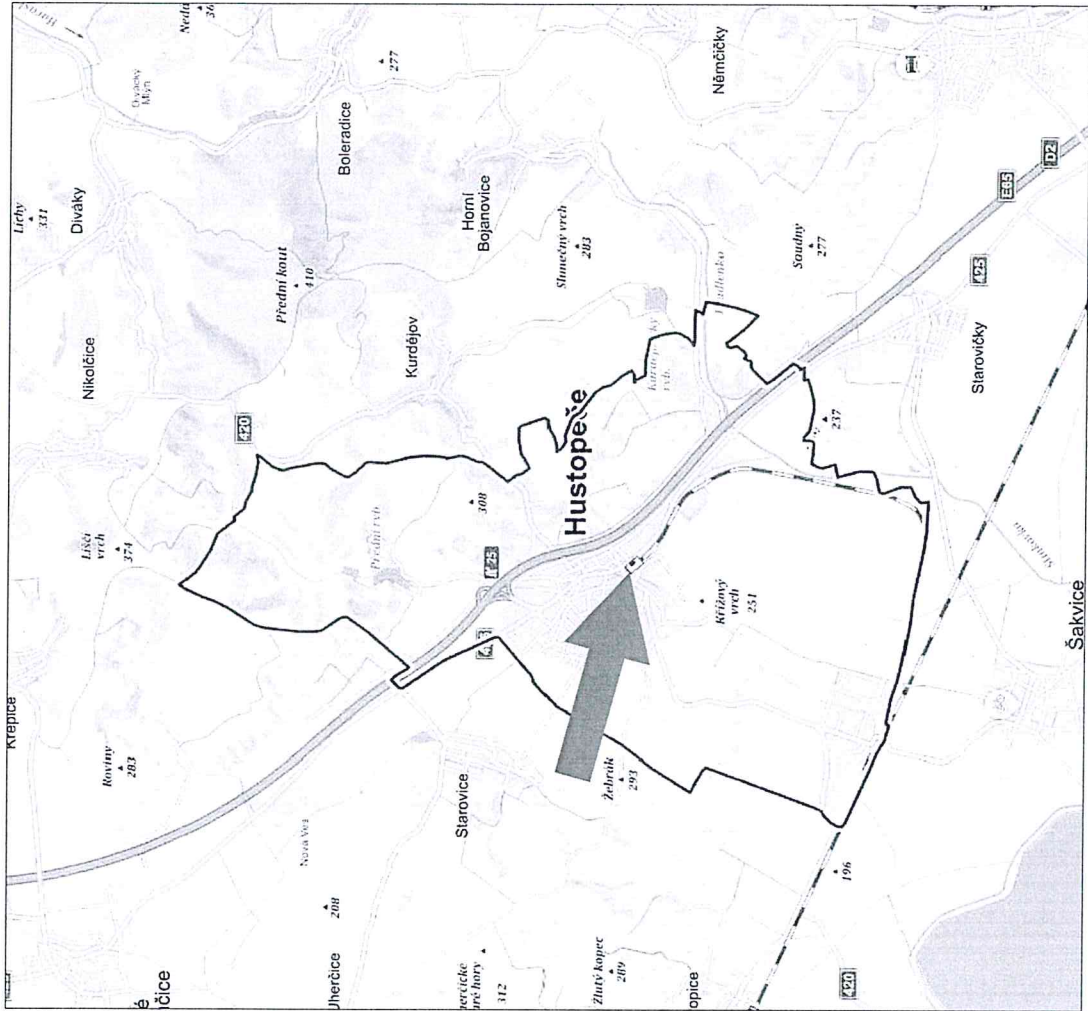

**PARCELY SOUSEDNÍ:**  
Parcelní číslo: 1250/4  
Číslo LV: 10001  
Výměra [m2]: 800  
Druh pozemku: ostatní plocha  
Vlastnické právo: Město Hustopeče,  
Dukelské nám. 2/2,  
693 01 Hustopeče

<div><div>SPRÁVA ŽELEZNIC</div><div>ENEX GROUP s.r.o., IČO:27223663 náměstí 14, Jiřina 1307/2, 150 00 Praha 5, SCHRANKA: sd833kg</div></div>	název akce opravy bytových jednotek OŘ Brno - Oprava vymezené BJ C, VB v zst. Hustopeče, Parcelní číslo: 3453, Katastrální území: Hustopeče u Brna [649864]	datum 2022-07-15	měřítko 1:1000/-	účel dokumentace	číslo výkresu
stavěbník Správa železnic, státní organizace, Dlážděná 1003/7, Nové Město (Praha 1), 110 00 Praha, IČO:70994234	výkres PŘEHLEDNÁ SITUACE STAVBY	část dokumentace C	formát A3	PDPS	C.1.