


LEGENDA

- ŘEŠENÁ PARCELA
- ŘEŠENÝ OBJEKT
- PROSTOR VÝKOPŮ NA POZEMKU MĚSTA

PARCELY DOTČENÉ:


Parcelní číslo: 1244
Obec: Hustopeče [584495]
Katastrální území: Hustopeče u Brna [649864]
Číslo LV: 1318
Výměra [m2]: 455
Druh pozemku: zastavěná plocha a nádvoří
Součástí je stavba
Budova s číslem popisným: Hustopeče; č. p. 569; stavba pro dopravu
Česká republika,
Právo hospodařit s majetkem státu,
Správa železnic, státní organizace,

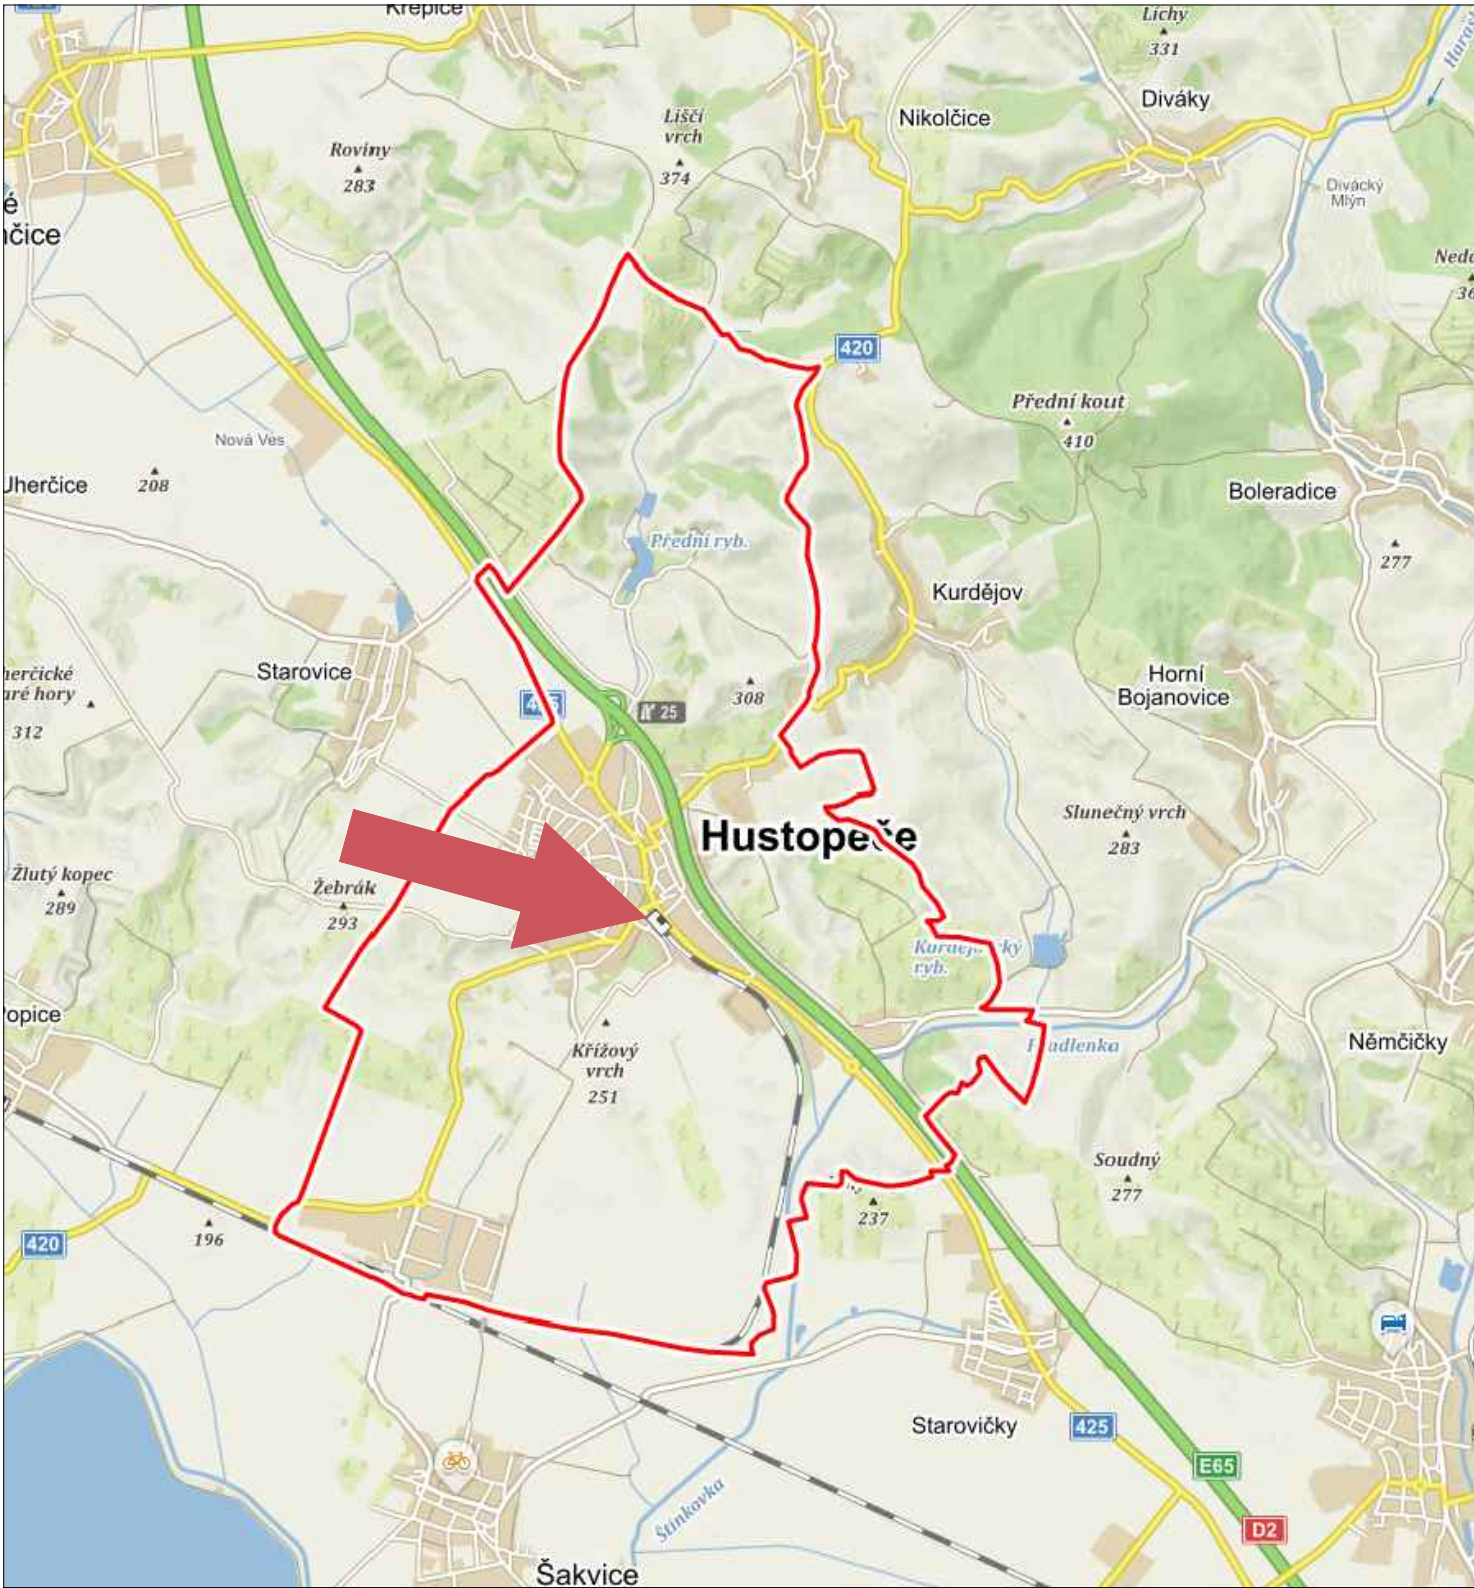

PARCELY SOUSEDNÍ:

Parcelní číslo: 1249/1
Číslo LV: 1318
Výměra [m2]: 19227
Druh pozemku: ostatní plocha
Vlastnické právo: Česká republika,
Právo hospodařit s majetkem státu:
Správa železnic, státní organizace

Parcelní číslo: 1250/4
Číslo LV: 10001
Výměra [m2]: 800
Druh pozemku: ostatní plocha
Vlastnické právo: Město Hustopeče,
Dukelské nám. 2/2,
693 01 Hustopeče

	generální dodavatel projektu ENEX GROUP s.r.o., IČO:27223663 náměstí 14. října 1307/2, 150 00 Praha 5, SCHRÁNKA: sd839kg	název akce Opravy bytových jednotek OŘ Brno , Oprava vymezené BJ C, VB v žst. Hustopeče, Parcelní číslo: 3453, Katastrální území: Hustopeče u Brna [649864]	datum 2024-05-29	měřítko 1:1000/-	účel dokumentace	číslo výkresu
	stavebník Správa železnic, státní organizace, Dlážděná 1003/7, Nové Město (Praha 1), 110 00 Praha, IČO:70994234	výkres PŘEHLEDNÁ SITUACE STAVBY	část dokumentace C	formát A3	PDPS	C.1.

TENTO DOKUMENT JE DUŠEVNÍM VLASTNICTVÍM AUTORA, DLE UST. §17 OBCH.Z. NESMÍ BÝT BEZ SOUHLASU AUTORA POUŽIT, KOPIROVÁN ČI PŘEDÁN TŘETÍ OSOBĚ!