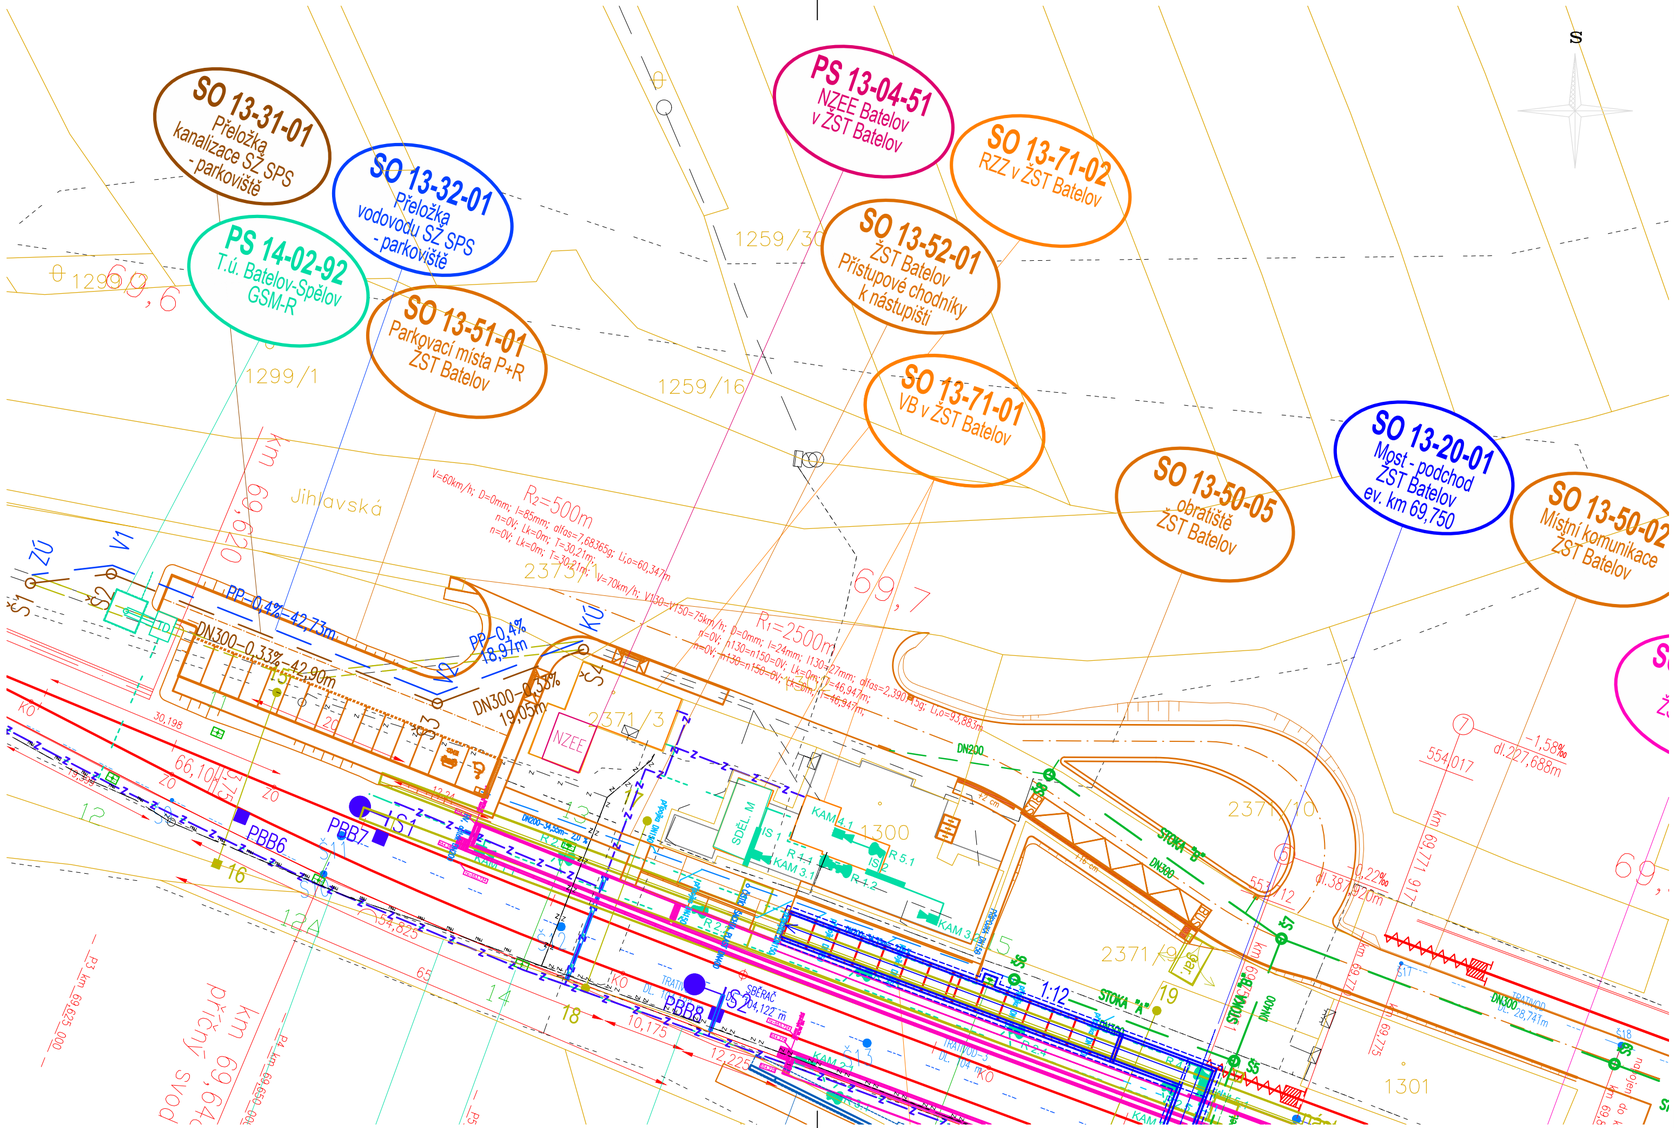

S

EVROPSKÁ UNIE
Evropské strukturální a investiční fondy
Operační program Doprava

Ministerstvo dopravy
Státní fond dopravní infrastruktury

Orientační schéma:

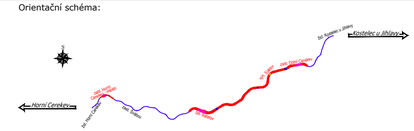

Razítko oprávněné osoby:

Podpis: Datum:

Revize:	Datum:	Popis:	Kontroloval:
000	15.11.2022	Čistopis dokumentace	Ing. Stanislav Rýznar

Stavebník/Investor:	**Správa železnic, státní organizace**
Adresa:	Dlážděná 1003/7, 110 00 Praha 1
Zástupce investora:	Stavební správa západ
Adresa:	Sokolovská 1995/278, 190 00 Praha 9

SPRÁVA ŽELEZNIC

Zhotovitel stavby:	**SAGASTA s.r.o.**
Adresa:	Novodvorská 1010/14, 142 00, Praha 4 - Lhotka
Kontakt:	T: +420 261 344 100 E: info@sagasta.cz
Zhotovitel objektu:	**STOSMOL s.r.o.**
Adresa:	U Cukrovaru 509/4, 400 07, Ústí nad Labem
Kontakt:	T: +420 605 258 472 E: info@stosmol.cz

SAGASTA

Stosmol

Hlavní projektant (HIP):	Specialista:	Odpovědný projektant:	Zpracovatel:
Ing. Emil Špaček	Ing. Stanislav Rýznar	ING. MAREK AMBROŽ	JAROSLAV HRABEC

Název stavby/akce:	**Rekonstrukce ŽST Batelov včetně DOZ výhybny Spělov**		Označení (S-kód): S 631600134 Označení zhotovitele: 120 151
Název části:	Ostatní výše nezařazená technologická zařízení		Označení části: D.1.4.5
Název objektu:	**ŽST Batelov, náhradní zdroj**		Označení objektu/komplexu: **PS 13-04-51**
Název přílohy: Název dílčí části přílohy:	Situace		Číslo přílohy: **2 001**
Kraj: Vysočina	Katastrální území: Batelov, Bezděčín na Moravě, Dolní Cerekev, Cejle, Horní Cerekev, Kostelec u Jihlavy, Spělov, Švábov	TUDU: 1801 24, 1801 M1, 1801 26, 1801 N1, 1801 28	Paré:
Stupeň dokumentace: DUSP+PDPS	Datum zpracování: 07/2022	Formáty: 3x A4	Měřítko: 1:500

S-kód:	Stupeň dokumentace:	Část:	Objekt:	Podobjekt:	Příloha:	Revize:
S631600134	PDPS	D.1.4.5	PS 13-04-51	-	2 001	000

DOKUMENTACI LZE UŽÍVAT POUZE VE SMYSLU PŘÍSLUŠNÉ SMLOUVY O DÍLO. VÝKRES, Č. JEHO ČÁST, MŮŽE BÝT KOPÍROVÁN NEBO JINÝM ZPŮSOBEM ROZŠIŘOVÁN POUZE PO PŘEDCHOZÍM SOUHLASU SAGASTA, s.r.o.