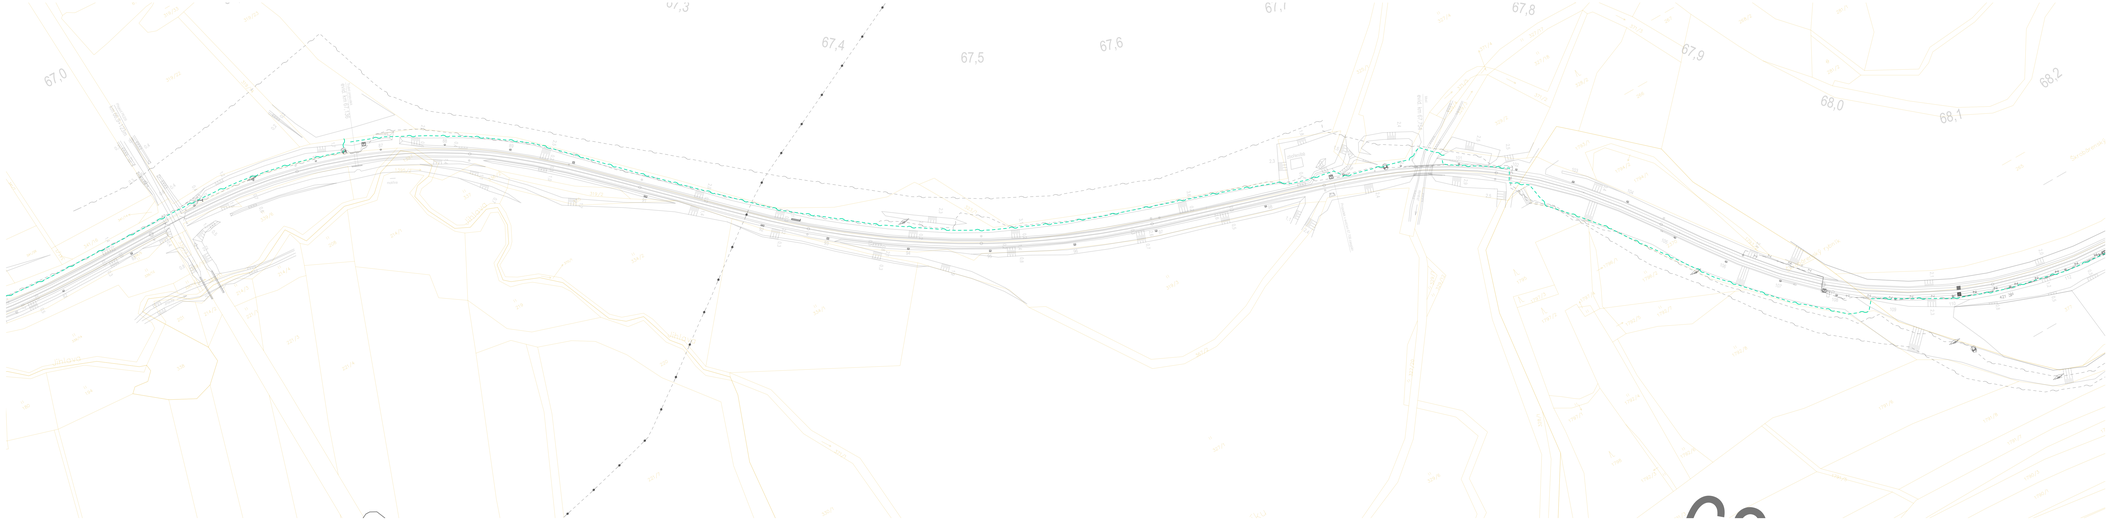

EVROPSKÁ UNIE
Evropské strukturální a investiční fondy
Operační program Doprava

Ministerstvo dopravy
Státní fond dopravní infrastruktury

Orientační schéma:

Razítko oprávněné osoby:

Podpis: Datum:

Revize:	Datum:	Popis:	Kontrolovал:
000	15.11.2022	Celopis dokumentace	Ing. Stanislav Rýznar

Stavebník/Investor:
Adresa:

Správa železnic, státní organizace
Dlážděná 1003/7, 110 00 Praha 1

Zástupce investora:
Adresa:

Stavební správa západ
Sokolovská 1955/278, 190 00 Praha 9

SPRÁVA ŽELEZNIC

Zhotovitel stavby:
Adresa:
Kontakt:

SAGASTA a.r.o.
Novodvorská 1010/14, 142 00, Praha 4 - Lhotka
T: +420 261 344 100
E: info@sagasta.cz

SAGASTA

Zhotovitel objektu:
Adresa:
Kontakt:

SAGASTA a.r.o.
Novodvorská 1010/14, 142 00, Praha 4 - Lhotka
T: +420 261 344 100
E: info@sagasta.cz

SAGASTA

Hlavní projektant (HIP):	Specialista:	Odpovědný projektant:	Zpracoval:
Ing. Emil Sarlok	Ing. Stanislav Rýznar	Ing. Stanislav Rýznar	Jindřich Nižner

Název stavby/akce:

Rekonstrukce ŽST Batelov včetně DOZ výhybny Spělov

Označení (§ 4odst):
S-SO00001/M

Označení zhotovitele:
SZK-191

Označení části: D.1.2.5

Označení objektu/komplexu:
PS-13-02-51

Číslo přílohy: **2 004**

Parel.:

Název části:

Stálkovací zařízení

Název objektu:

Dálkový kabel

Název přílohy:

Situace 66,9-68,1 km

Název dílčí části přílohy:

Kraj:
Vysočina

Katastrální území:
Batelov, Bezděčín na Moravě, Dolní Cerekev, Kadov, Kostelec u Jihlavy, Spělov, Štáblovice

Kód(y):
1801 24 1801 M1
1801 25 1801 N1
1801 26

Stupeň dokumentace:
DUSP+PDPS

Datum zpracování:
07/2022

Formáty:
7xA4

Měřítko:
1:1000

Část:	Hlavní inženýrský objekt:	Objekt:	Provozní soubor:	Provozní celek:
0 1 2 3 4 5 6 7 8 9	0 1 2 3 4 5 6 7 8 9	0 1 2 3 4 5 6 7 8 9	0 1 2 3 4 5 6 7 8 9	0 1 2 3 4 5 6 7 8 9

Autorským zákonem chráněno. Bez souhlasu autora nelze kopírovat, šířit ani jakýmkoliv jiným způsobem zpřístupňovat třetím osobám.