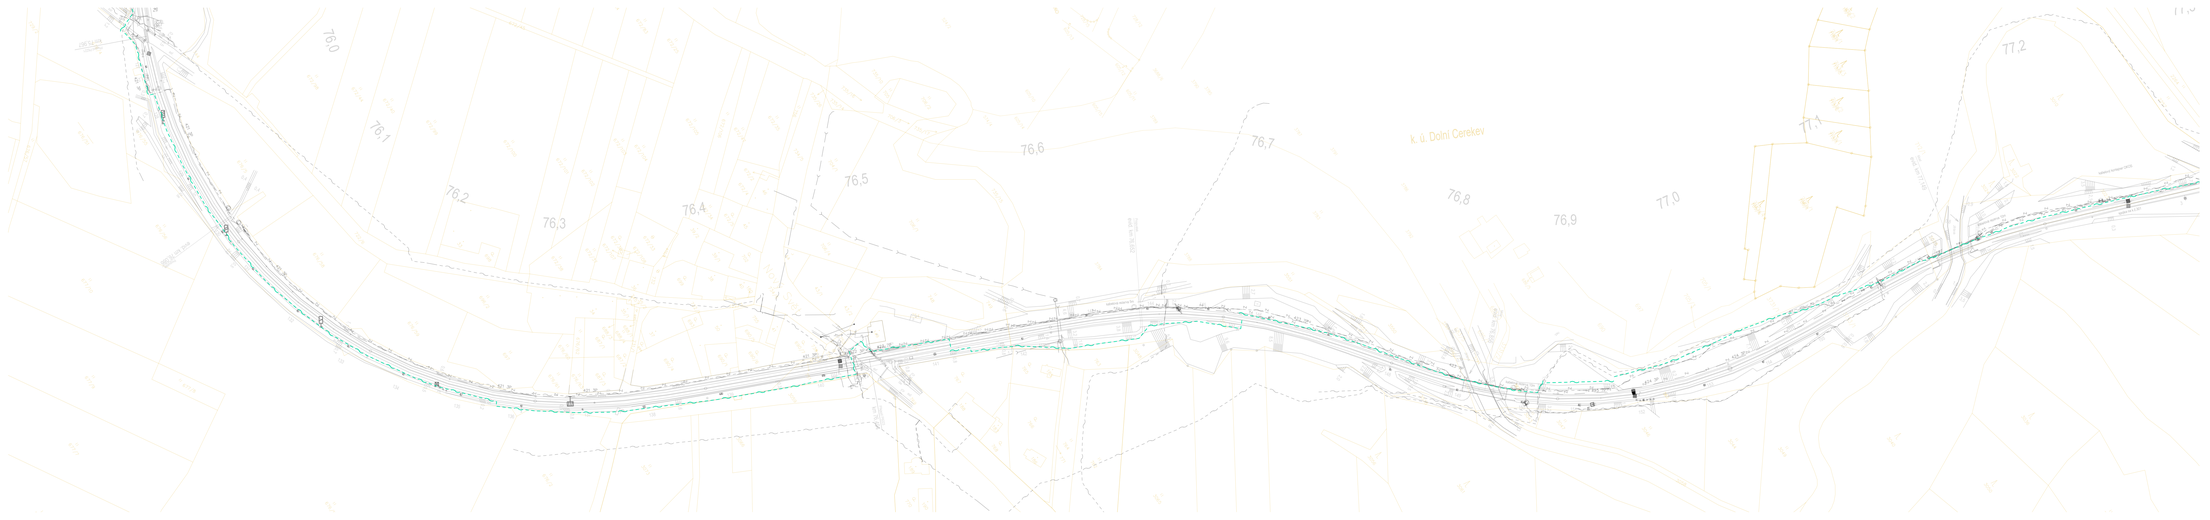

EVROPSKÁ UNIE
Evropské strukturální a investiční fondy
Operační program Doprava

Ministerstvo dopravy
Státní fond dopravní infrastruktury

Orientační schéma:

Rozhodující správní orgány:

Podpis: Datum:

Revize:	Datum:	Popis:	Kontroloval:
000	15.11.2022	Celopm dokumentace	Ing. Stanislav Rýznar

Stavebník/Investor:
Adresa:

Správa železnic, státní organizace
Dlážděná 1003/7, 110 00 Praha 1

Zástupce investora:
Adresa:

Stavební správa západ
Sokolovská 1995/278, 190 00 Praha 9

SPRÁVA ŽELEZNIC

Zhotovitel stavby:
Adresa:
Kontakt:

SAGASTA a.r.o.
Novovysočanská 1010/24, 142 00, Praha 4 - Lhotka
T: +420 261 344 100
E: info@sagasta.cz

Zhotovitel objektu:
Adresa:
Kontakt:

SAGASTA a.r.o.
Novovysočanská 1010/24, 142 00, Praha 4 - Lhotka
T: +420 261 344 100
E: info@sagasta.cz

Hlavní projektant (HIP):	Specialista:	Objednatelův projektant:	Zpracovatel:
Ing. Emil Sochor	Ing. Stanislav Rýznar	Ing. Stanislav Rýznar	Jindřich Nálevka

Název stavby/akce:

Rekonstrukce ŽST Batelov včetně DOZ výhybny Spělov

Název části:

Název objektu:

Název přílohy:

Název dílčí části přílohy:

Kraj:
Vysočina

Soupis dokumentace:
DUSP+PDPS

Stavba železniční spodek | Železniční svršek | Železniční stavba | Železniční spojové a zabezpečovací zařízení | Železniční trakční vedení | Železniční sdělovací a informační zařízení | Železniční dopravní cesta | Železniční stanice a jiné železniční stavby | Železniční mosty, tunely a jiné inženýrské objekty | Železniční přejezdy | Železniční ostatní

Sdělovací zařízení

Dálkový kabel

Situace 76-77,2 km

Katastrální území:
Batelov, Bezděčín na Moravě, Dolní Cerekev, Kámen u Batelova, Kostelec u Jihlavy, Spělov, Šoškov

Traťový úsek:	
1801 24	1801 M1
1801 25	1801 N1
1801 26	

Datum zpracování:
07/2022

Formát:
7x4

Měřítko:
1:1000

Číslo:
0.5.01605.34

Označení stavebního objektu:
120 (S)

Označení části: D.1.2.5

Označení objektu/komplexu:
PS-13-02-51

Číslo přílohy: **2 012**

Paré: