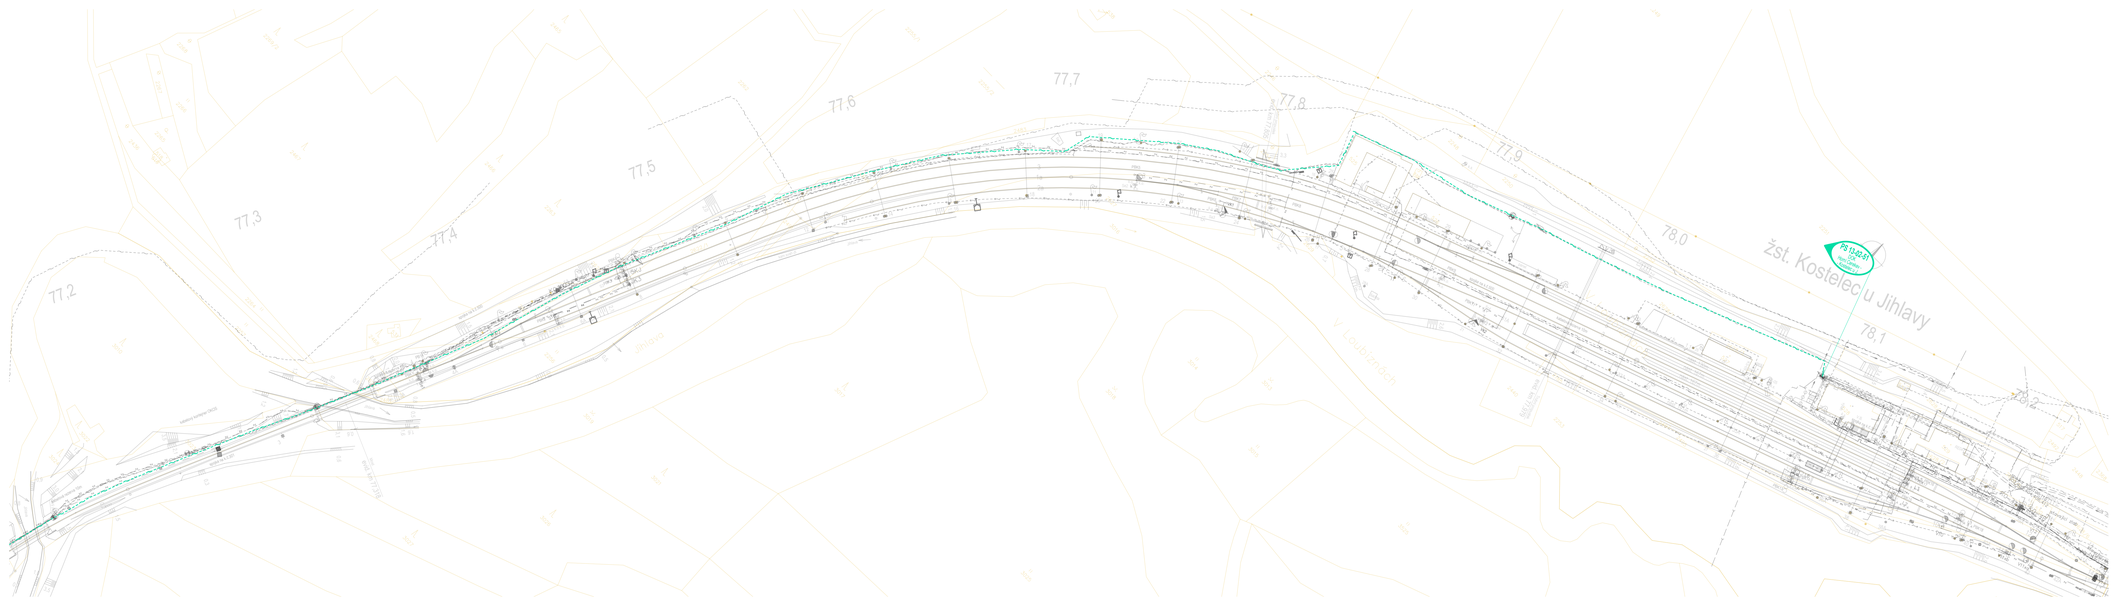

EVROPSKÁ UNIE
Evropské strukturální a investiční fondy
Operační program Doprava

Ministerstvo dopravy
Státní fond dopravní infrastruktury

Orientační schéma:

Razítko oprávněné osoby:

Podpis: Datum:

Revize:	Datum:	Popis:	Kontroloval:
000	15.11.2022	Čistopis dokumentace	Ing. Stanislav Rýznar

Stavebník/Investor:	**Správa železnic, státní organizace**
Adresa:	Dlážděná 1003/7, 110 00 Praha 1
Zástupce investora:	Stavební správa západ
Adresa:	Sokolovská 1995/278, 190 00 Praha 9

Zhotovitel stavby:	**SAGASTA s.r.o.**
Adresa:	Novodvorská 1010/14, 142 00, Praha 4 - Lhotka
Kontakt:	T: +420 261 344 100 E: info@sagasta.cz
Zhotovitel objektu:	**SAGASTA s.r.o.**
Adresa:	Novodvorská 1010/14, 142 00, Praha 4 - Lhotka
Kontakt:	T: +420 261 344 100 E: info@sagasta.cz

Hlavní projektant (HIP): Ing. Emil Špaček	Specialista: Ing. Stanislav Rýznar	Odpovědný projektant: Ing. Stanislav Rýznar

Zpracovatel: JindřichNěmec

Název stavby/akce:	**Rekonstrukce ŽST Batelov včetně DOZ výhybny Spělov**
Označení (S-kód):	S 631600134
Označení zhotovitele:	120 151
Název části:	Sdělovací zařízení
Označení části:	D.1.2.5
Název objektu:	**Dálkový kabel**
Označení objektu/komplexu:	**PS-13-02-51**
Název přílohy:	Situace 77,2-78,1 km
Číslo přílohy:	**2 013**
Název dílčí části přílohy:	
Kraj: Vysočina	Katastrální území: Batelov, Bezděčín na Moravě, Dolní Cerekev, Cejle, Horní Cerekev, Kostelec u Jihlavy, Spělov, Svážov
	TUDU: 1801 24 1801 M1 1801 26 1801 N1 1801 28
Rozpočet dokumentace:	Datum zpracování: 07/2022
DUSP+PDPS	Formát: 6x4
	Měřítko: 1:1000
Paré:	

DOKUMENTACI LZE ÚČELNĚ POUŽÍT VE ZNĚNÍ PŘÍSLUŠNÉ SMLOUVY O DÍLO. VŠEMOCNÁ ČÁST, MŮŽE BÝT KOPÍROVÁNA NEBO JINÝM ZPŮSOBEM KOPÍROVÁNA POUZE PO PŘEDCHOZÍM SOUHLASU SAGASTA, s.r.o.